



VZOROVÝ ŘEZ ULOŽENÍ POTRUBÍ M 1 : 10

SCHEMA ULOŽENÍ POTRUBÍ V TERÉNU

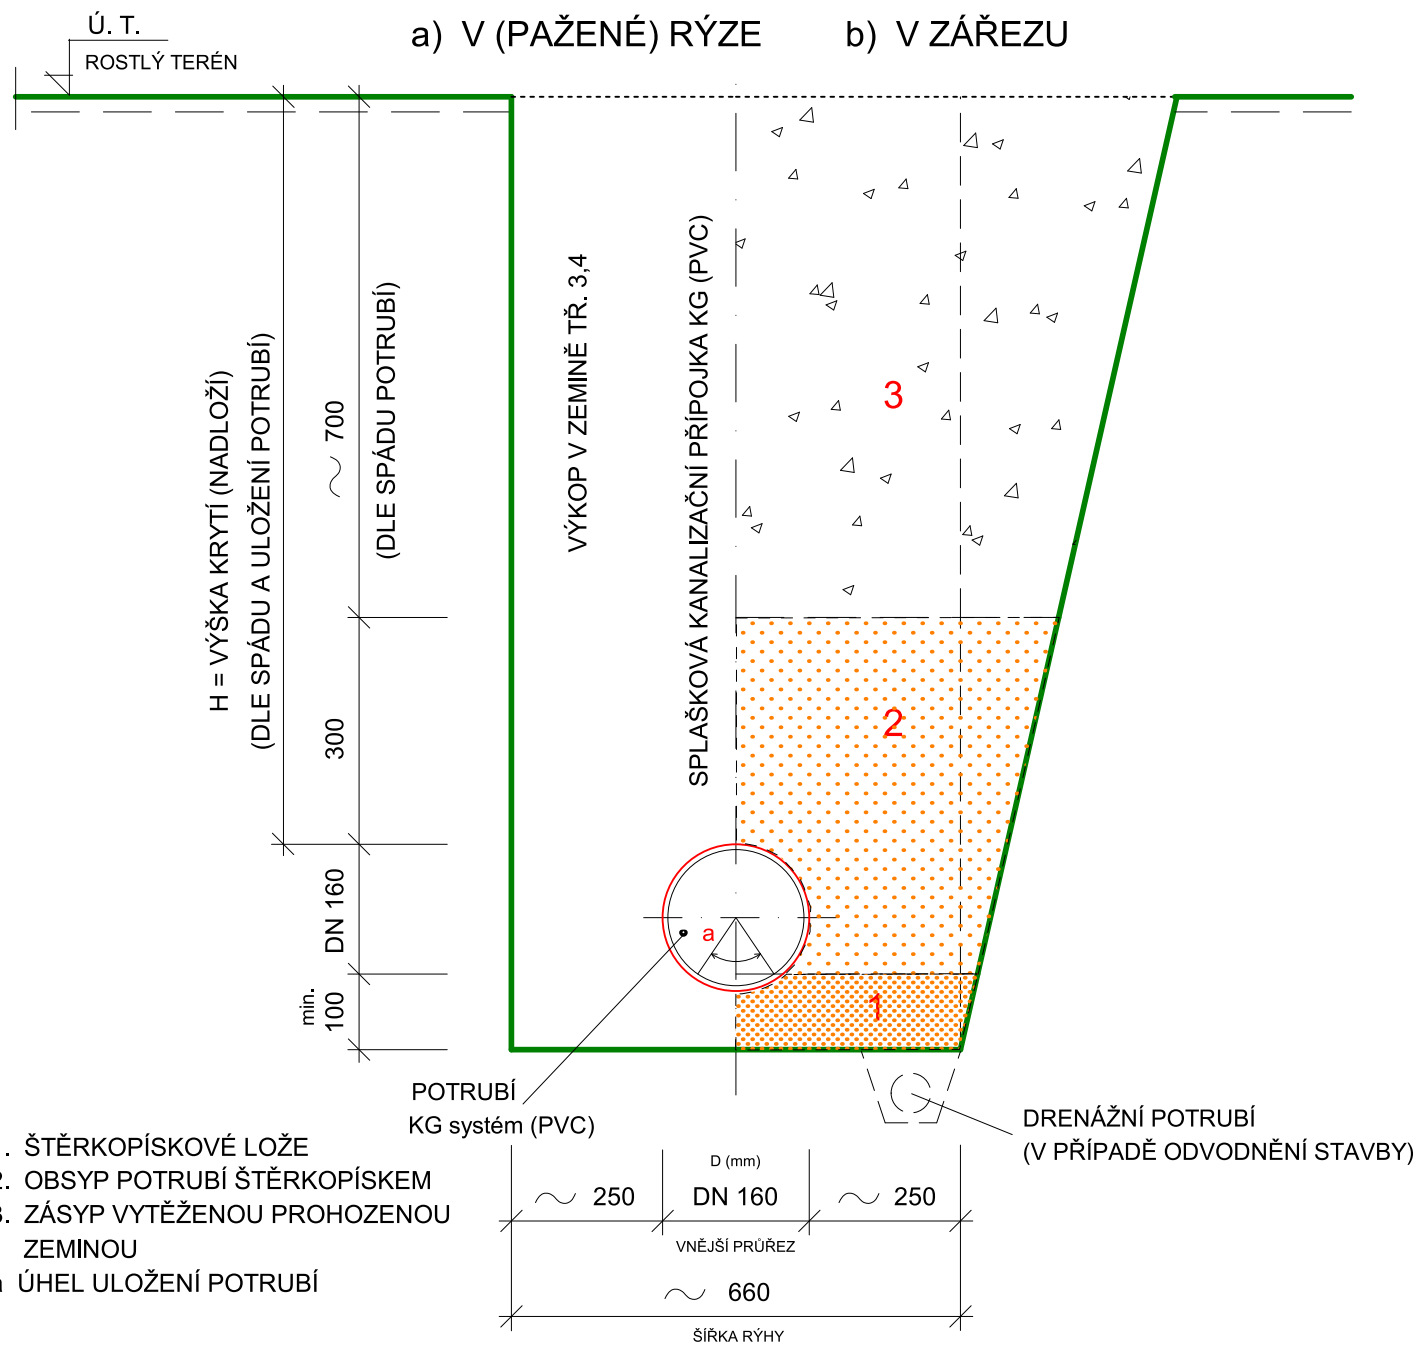

a) V KOMUNIKACI

b) VE VOLNÉM TERÉNU

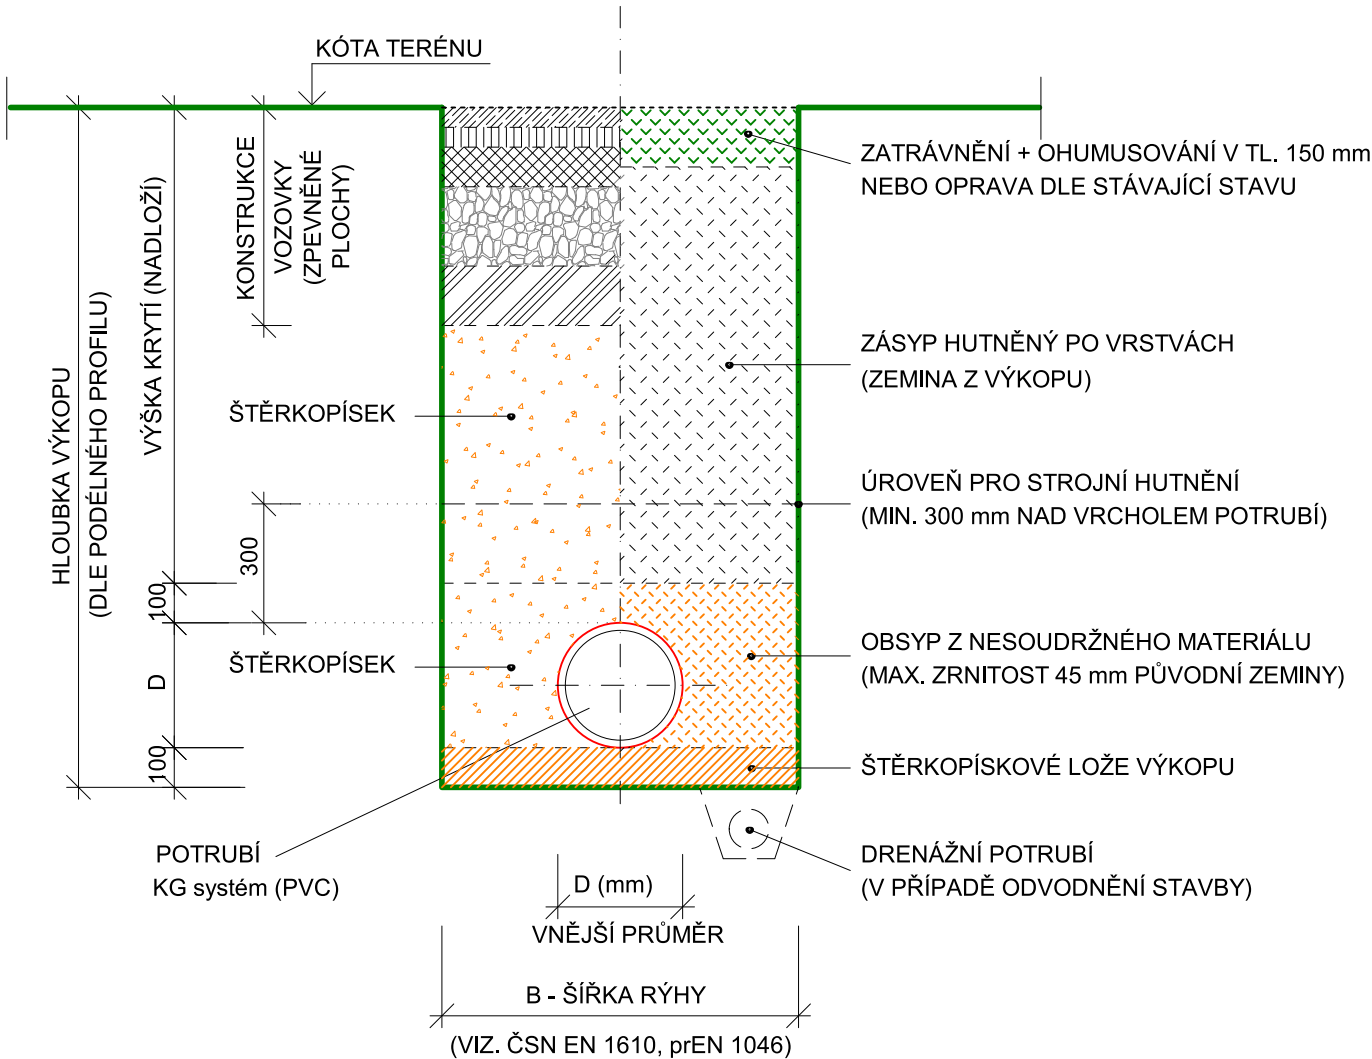

POZNÁMKA :

- OD HLOUBKY VÝKOPU 1,50 m BUDE RÝHA PAŽENA
- NAVRŽENÉ KRYTÍ KANALIZAČNÍHO POTRUBÍ JE V SOULADU S ČSN 73 6005 (příloha č. 2, tab. B. 1)
- ZEMNÍ PRÁCE PRO KANALIZAČNÍ POTRUBÍ SE PROVEDOU PODLE ČSN 73 3050, ČSN 75 6101
- MONTÁŽNÍ PRÁCE PRO KANALIZAČNÍ POTRUBÍ SE PROVEDOU PODLE ČSN 75 6101

NEJMENŠÍ DOVOLENÉ KRYTÍ PODZEMNÍCH VEDENÍ DLE ČSN 73 6005

PODZEMNÍ VEDENÍ	NEJMENŠÍ KRYTÍ V m		
	CHODNÍK	VOZOVKA	VOLNÝ TERÉN
PLYNOVODY	0,80	1,00	0,80
VODOVODNÍ POTRUBÍ	PODLE MÍSTNÍCH PODMÍNEK S VYUŽITÍM USTANOVENÍ ČSN 73 6020 1,00 až 1,60	1,50	1,00 až 1,60
KANALIZAČNÍ POTRUBÍ	PODLE MÍSTNÍCH PODMÍNEK - DOPORUČUJE SE min. 1,00	1,80	1,00
SILOVÉ KABELY NN DO 10 kV	0,50	1,00	0,70

<b>ApA</b> ARCHITEKTONICKO - PROJEKTOVÝ ATELIER VAMBERK s.r.o. PROJEKTOVÉ A VÝTVARNÉ PRÁCE - INŽENÝRSKÁ ČINNOST Smetanovo nábřeží 180 <b>517 54 VAMBERK</b> IČO: 64255727 tel.: 603 569 700 DIČ: CZ-64255727 494 544 151	HLAVNÍ INŽENÝR PROJ.: ING. S. LEJSEK apa-vamberk@volny.cz ZODP.PROJEKTANT PROFESE: S. FUKSA slavomir.fuksa@vaspo.cz	VYPRACOVAL: S. FUKSA slavomir.fuksa@vaspo.cz
	MÚ: HOLICE MÍSTO STAVBY: k.ú. Holice v Čechách	KRAJ: PARDUBICKÝ STAV. ÚŘAD: HOLICE
INVESTOR: PARDUBICKÝ KRAJ, Komenského nám. č.p. 125, 530 02 Pardubice	ÚČEL: PD	Č. PARÉ:
AKCE: <b>STŘEDNÍ ŠKOLA AUTOMOBILNÍ HOLICE MODERNIZACE DÍLEN ODBORNÉHO VÝCVIKU A PRAXE</b>	DATUM: 05/2017	
	Č. ZAK.: 201701	
	ARCHIV: 201701	
OBJEKT: OBJEKT C - STAVEBNÍ PRÁCE	FORMÁT: 2 x A4	Č. VÝKRESU:
ČÁST: D.1.4.1 ZDRAVOTNĚ TECHNICKÉ INSTALACE	KÓTY V: mm	
OBSAH: Vzorový řez uložení kanalizačního potrubí mimo objekt	ZMĚNA: MĚŘÍTKO: M 1:10	
		D.1.4.1-7