



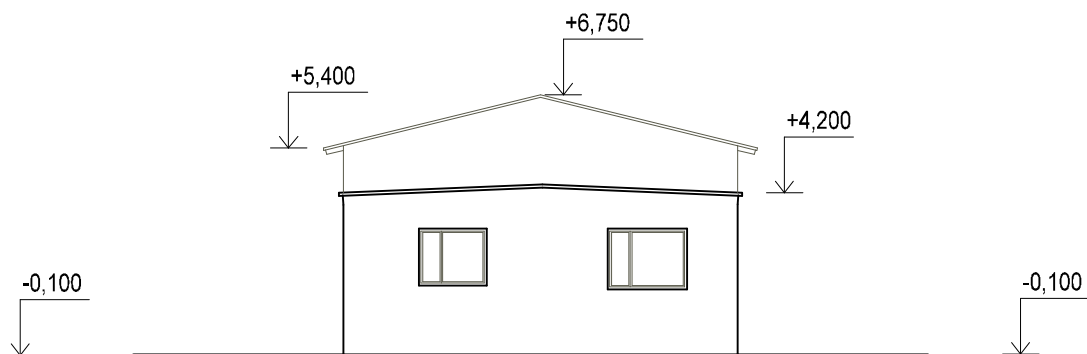


POHLED JIŽNÍ

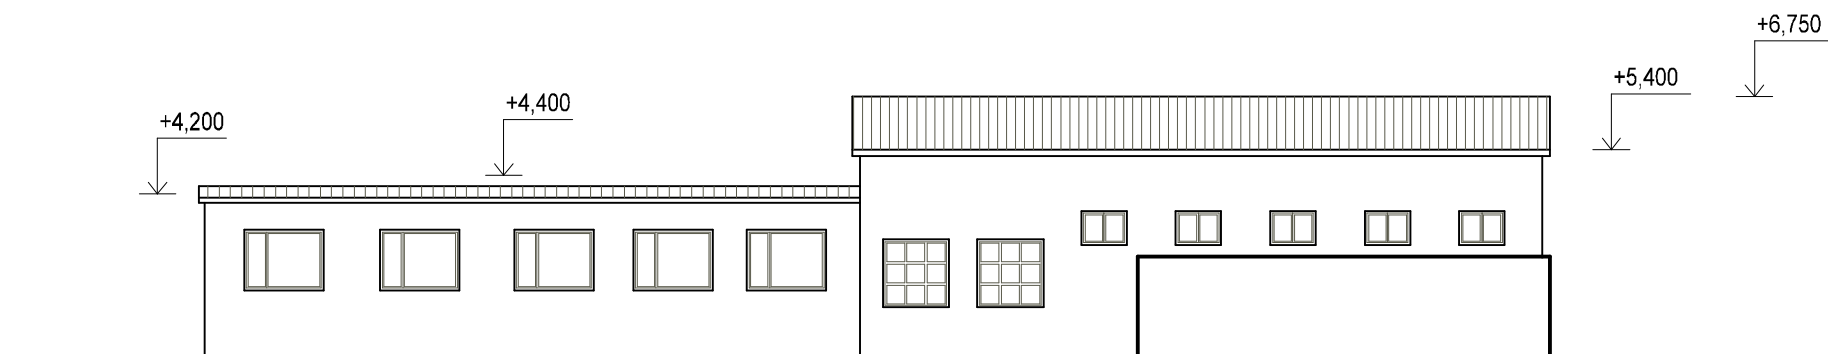

POHLED VÝCHODNÍ



POHLED SEVERNÍ

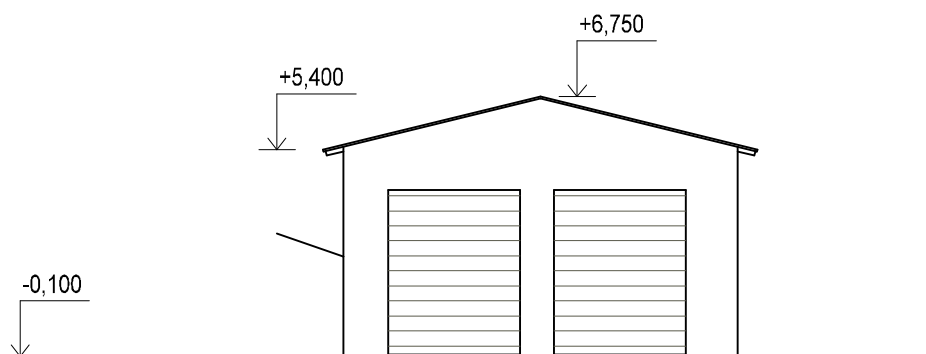

POHLED ZÁPADNÍ

| | | | |
|--|--|-----------------------|---|
| <div>ApA</div> <div>ARCHITEKTONICKO-PROJEKTOVÝ ATELIER</div> <div>VAMBERK s.r.o.</div> <div>PROJEKTOVÉ A VÝTVARNÉ PRÁCE - INŽENÝRSKÁ ČINNOST</div> <div>Smetanovo nábř. 180</div> <div>517 54 VAMBERK</div> <div>IČO: 64255727 tel.: 603 569 700</div> <div>DIČ: CZ-64255727 494 544 151</div> | ZODP. PROJEKTANT: ING. S. LEJSEK apa-vamberk@volny.cz | | VYPRACOVAL:  ING. I. ČERNÁ c.i@email.cz |
| | MU.: HOLICE | | KRAJ: PARDUBICKÝ |
| | MÍSTO STAVBY: k.ú. HOLICE V ČECHÁCH | | |
| INVESTOR: PARDUBICKÝ KRAJ, KOMENSKÉHO NÁM. 125, 53002 PARDUBICE | | ÚČEL: PD | Č. PARÉ: <div>1</div> |
| AKCE: STŘEDNÍ ŠKOLA AUTOMOBILNÍ HOLICE MODERNIZACE DÍLEN ODBOURNÉHO VÝCVIKU A PRAXE | | DATUM: 11/2016 | |
| | | Č. ZAK.: C/023/16 | |
| | | ARCHIV: dwg\sk\hol | |
| OBJEKT: OBJEKT D - PŮVODNÍ STAV | | FORMÁT: 2A4 | Č. VÝKRESU: D-1.1.5 |
| ČÁST: D-DOKUMENTACE OBJEKTŮ: D.1.1-ARCHITEKTONICKO-STAVEBNÍ ŘEŠENÍ | | KÓTY V: mm | |
| OBSAH: POHLEDY | | ZMĚNA: MĚŘÍTKO: 1:200 | |