Rozvodná soustava 3 PE, N AC 50Hz 230/400V TN-C-S

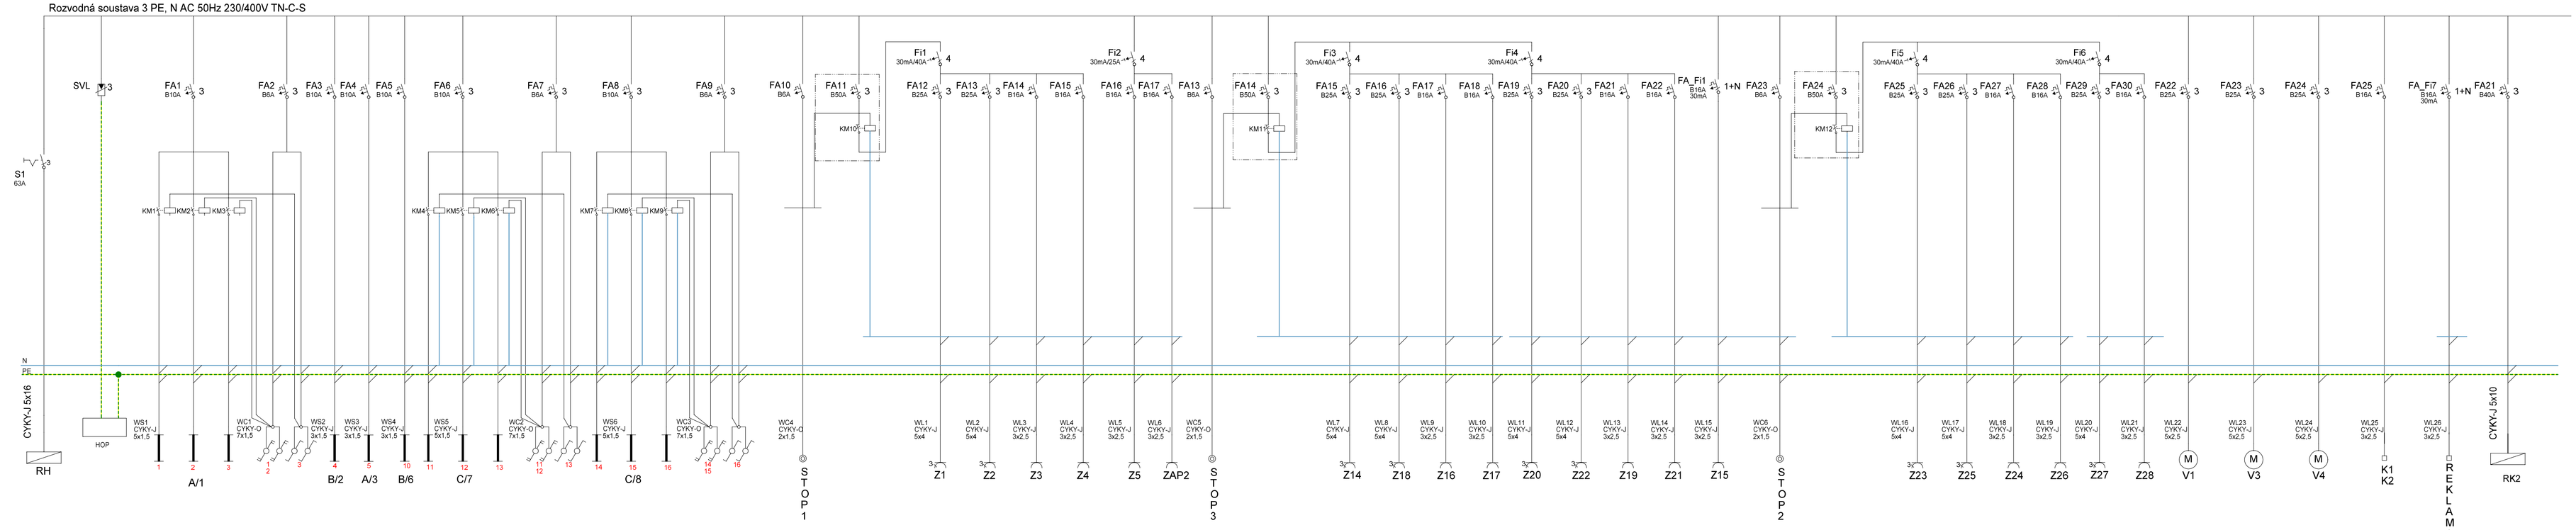

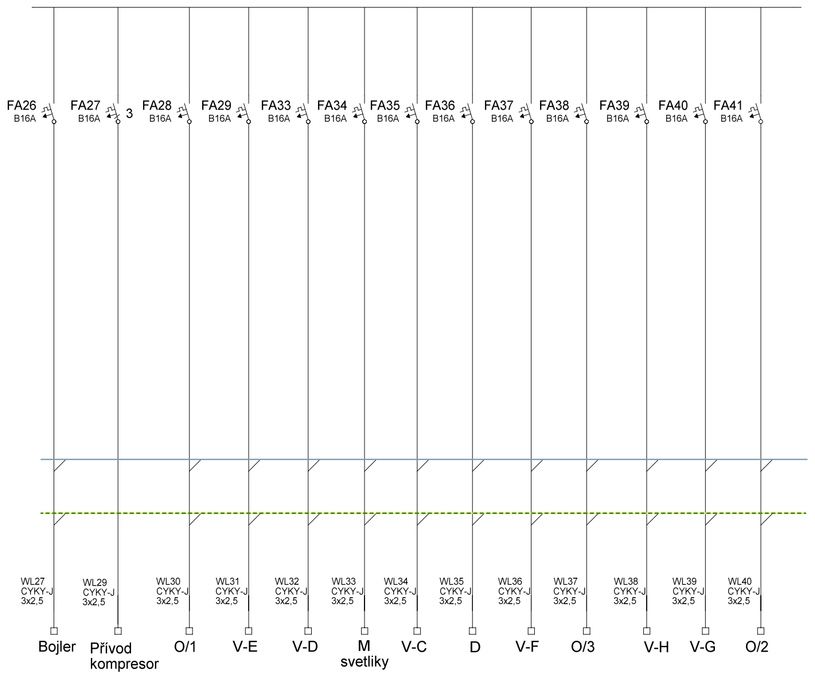

Přívod:Vrchem
Vývod: Spodem, Vrchem

NÁPLŇ ROZVADĚČE:
1x Hlavní vypínač
2x Jistič 6A B/1
2x Jistič 6A B/3
3x Jistič 10A B/1
5x Jistič 10A B/3
25x Jistič 16A B/1
1x Jistič 16A B/3
9x Jistič 25A B/3
1x Jistič 40A B/3
3x Jistič 50A B/3
1x Proudový chránič 30mA/20A 4-pól
5x Proudový chránič 30mA/40A 4-pól
3x Jističochránič 30mA/16A B/1
3x Jističochránič 30mA/16A B/3
1x Proudový chránič 2-pól
1x Svodič přepětí FLP12,5V/3
12x Stykač

ApA ARCHITEKTONICKO-PROJEKTOVÝ ATELIÉR VAMBERK s.r.o
PROJEKTOVÉ A VÝTVARNÉ PRÁCE - REALITNÍ KANCELÁŘ
INŽENÝRSKÁ ČINNOST - KOUPĚ A PRODEJ ZBOŽÍ
SMETANOVO NÁBŘEŽÍ 180
517 54 V A M B E R K
IČ : 64255727 TEL.: +420 494 544 151
DIČ : CZ 64255727 e-mail: apa-vamberk@volny.cz

KRESLIL:	Ing. Horák Lukáš		
VYPRACOVAL:			
ZODP. PROJEKTANT:	Ing. Stanislav Lejsek		
KONTROLOVAL:			
KRAJ: PARDUBICKÝ		MU: HOLICE	
OBJEDNATEL: PARDUBICKÝ KRAJ, KOMENSKÉHO NÁM. 125, 53002 PARDUBICE		STAVEBNÍ ÚŘAD: HOLICE	
MÍSTO STAVBY: k.ú. HOLICE V ČECHÁCH	FORMÁT		PARÉ Č.
NÁZEV: STŘEDNÍ ŠKOLA AUTOMOBILNÍ HOLICE MODERNIZACE DÍLEN ODBORNÉHO VÝCVIKU A PRAXE	DATUM	5/2017	
	STUPEŇ	PDPS	
	Č. ZAKAZKY	H/01/2017	
OBJEKT: G	ARCH. Č.	0600172	
ČÁST: D.1.4.EI	KÓTY V	mm	
DRUH DOKUMENTU: SCHÉMA ROZVODNICE RK1	ZMĚNA:	MĚŘÍTKO:	ČÍSLO DOKUMENTU: D.1.4.EI.04