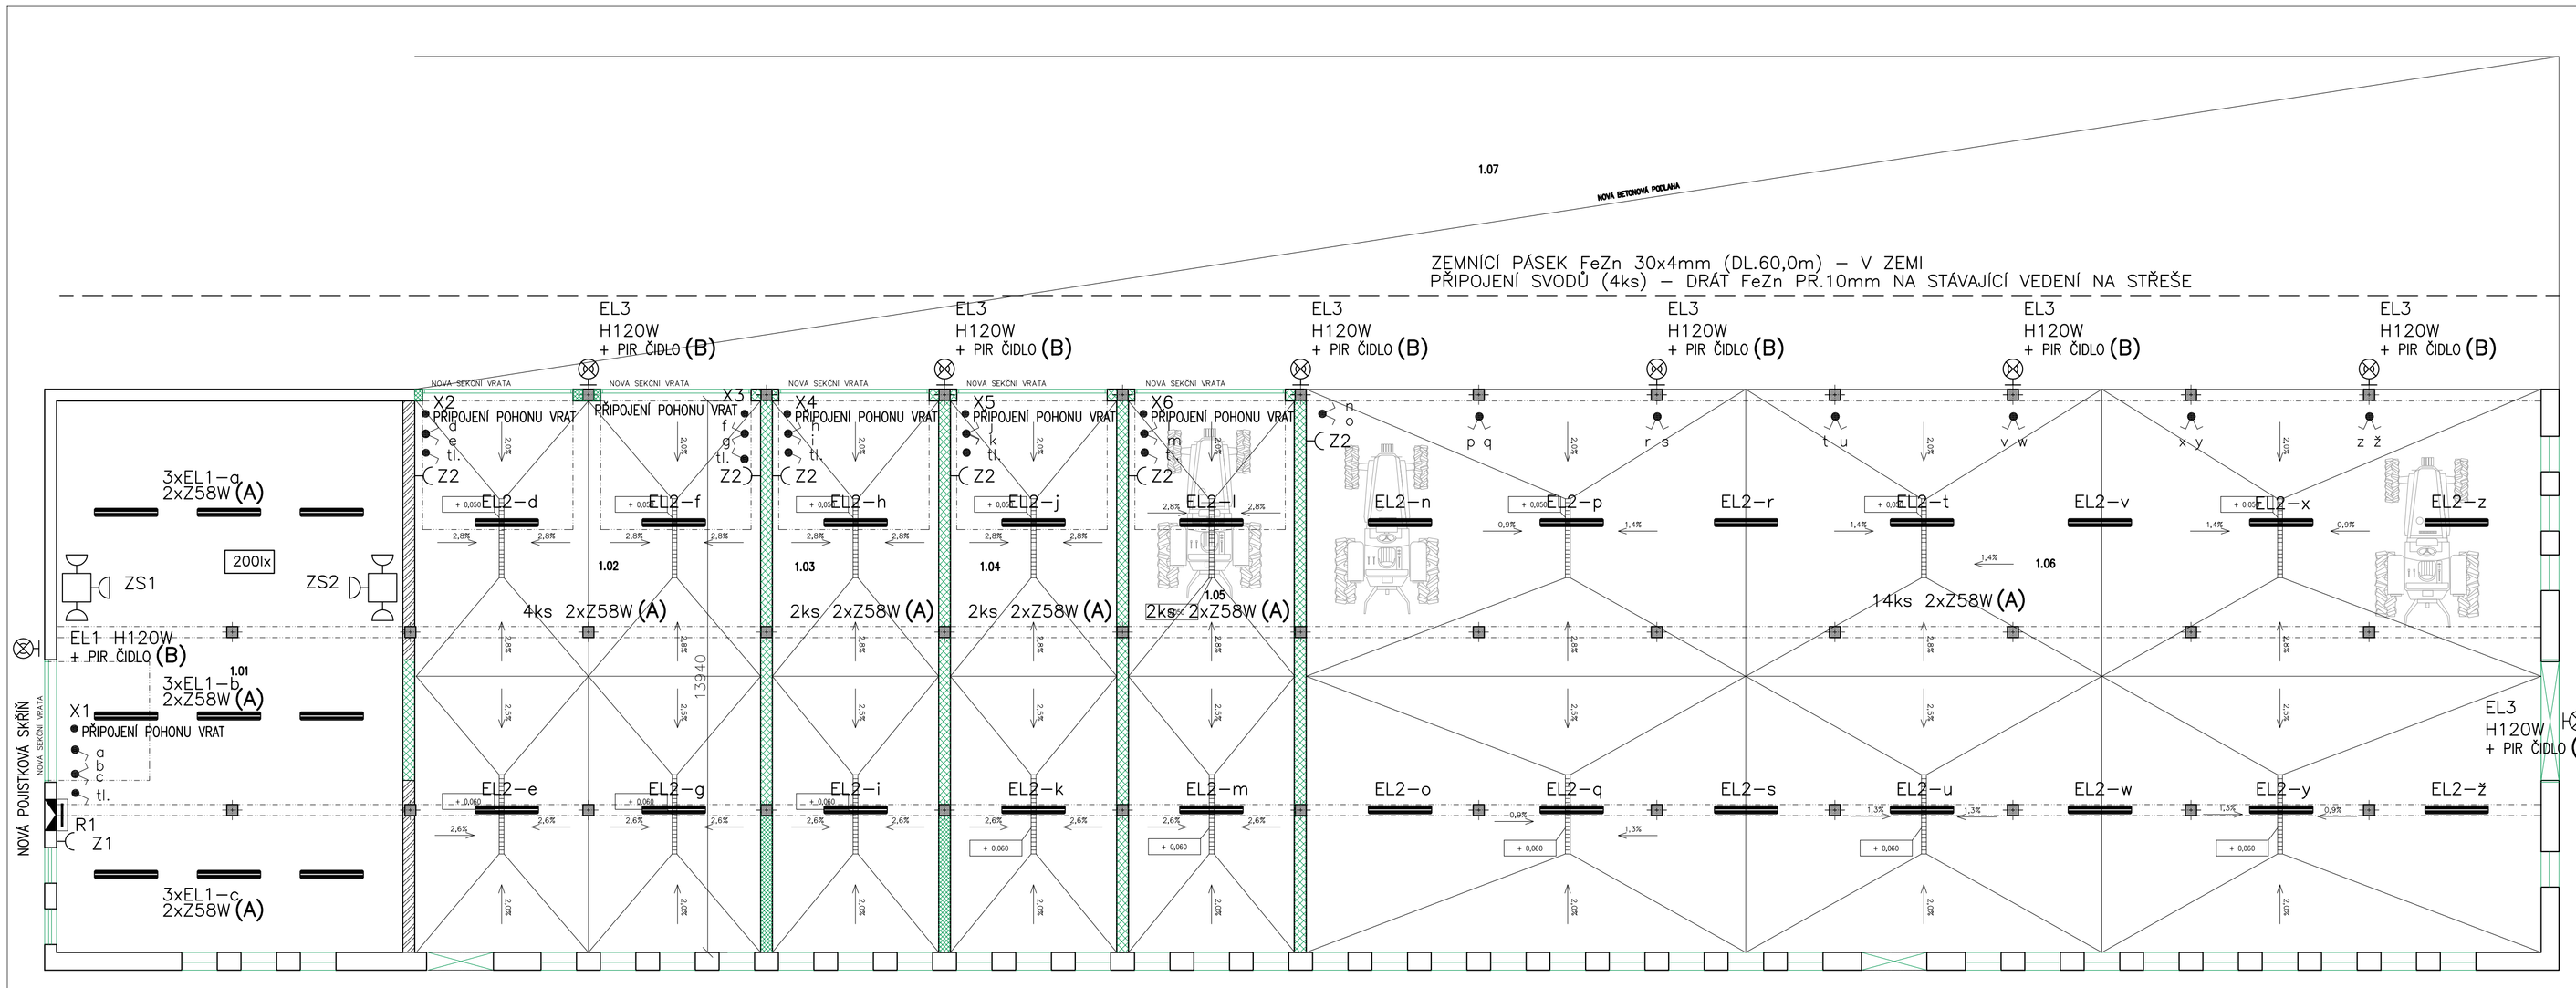

TABULKA MÍSTNOSTÍ

Čís.	Název	Plocha m2
1.01	SKLAD	194,3
1.02	GARÁŽE UZAMYK.	122,6
1.03	GARÁŽE UZAMYK.	59,3
1.04	GARÁŽE UZAMYK.	59,3
1.05	GARÁŽE UZAMYK.	59,1
1.06	GARÁŽE OTEVŘENÉ	444,4
1.07	ZPEVNĚNÁ PLOCHA	455,7

LEGENDA:

- tl. — TLAČÍTKO OVLÁDÁNÍ VRAT ŘAZENÍ 1/0 V KRABICI PVC – 6ks
- SPÍNAČ OSVĚTLENÍ ŘAZENÍ 1 V KRABICI PVC – 1ks
- SPÍNAČ OSVĚTLENÍ ŘAZENÍ 5 V KRABICI PVC – 13ks
- Z — ZÁSUVKA 230V 16A JEDNODUCHÁ V KRABICI PVC – 7ks
- EL+PIR — SVÍTIDLO ŽÁROVKOVÉ NÁSTĚNNÉ S HALOGEN.ŽÁR.+PIR ČIDLO (B)–8ks
- SVÍTIDLO ZÁŘIVKOVÉ PŘISAZENÉ 2xZ58W IP44 – (A) – 33ks
- ZÁSUVKOVÁ SKŘÍŇ – VIZ VÝKRES ČÍSLO D.3.4.1.4 – 2ks
- R1 — PODRUŽNÝ ROZVADĚČ R1 – VIZ VÝKRES Č. D.3.4.1.3 – 1ks

PŘÍVOD ELEKTRICKÉ ENERGIE BUDE PROVEDEN Z POJISTKOVÉ SKŘÍNĚ SOUSEDNÍHO OBJEKTU (SO–02 KRUHOVÁ DOJÍRNA DZKD) KABELEM CYKY–J 4x16

SVÍTIDLA BUDOU PŘIPEVNĚNA KE KONSTRUKCI STROPU KABELY CYKY BUDOU ULOŽENY V ELEKTROINSTALAČNÍCH TRUBKÁCH A LIŠTÁCH

VYPÍNAČE, ZÁSUVKY, ELEKTROINSTALAČNÍ KRABICE, SVÍTIDLA A ROZVADĚČE BUDOU V KRYTÍ MIN.IP43

Napěťová soustava: 3+N+PE 400/230V 50Hz TN–C–S

Ochrana před nebezpečným dotykovým napětím:
AUTOMATICKÝM ODPOJENÍM OD ZDROJE zvýšená PROUDOVÝMI CHRÁNIČI

Vypracoval: Ing. Petr HASENÖHRL	Hlavní inženýr projektu: Ing. Jaroslav DVOŘÁK
Místo stavby: Školní statek Vestech, Vestec 27, 537 01 Vestec	
Investor: Pardubický kraj, Komenského náměstí 125, 532 11 Pardubice	

Sinc s.r.o. +420 775 124 685 IČ: 288 14 878 www.sinc.cz

Akce: SŠ zemědělská Chrudim - rekonstrukce školního statku - II. etapa

Objekt: SO 01 Kravín K-174

Formát:	4xA4
Datum:	05/2016
Stupeň:	DZS
Zakáz. č.:	160103
Měřítko:	1:100
Paré:	

Výkres: D.1.4.1 Elektroinstalace
ELEKTROINSTALACE

Č.v. **D.1.4.1.2**