POHLED JIHOVÝCHODNÍ

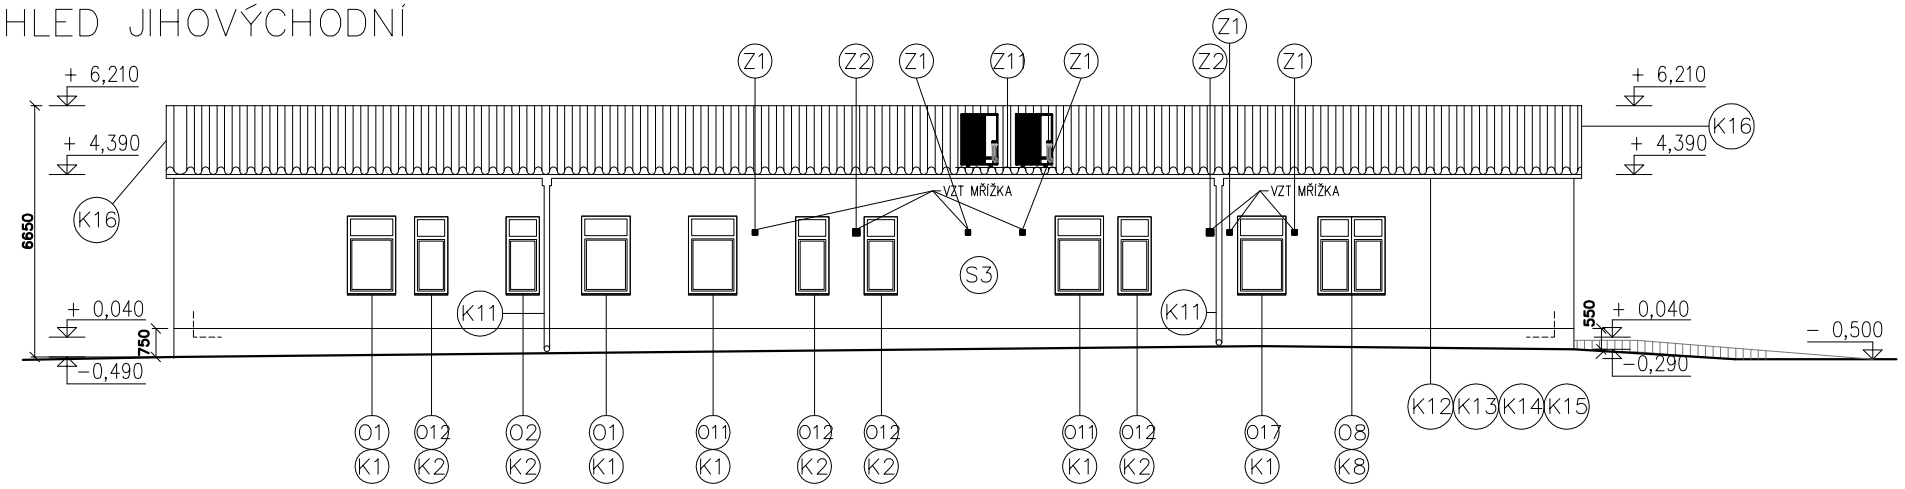

POHLED SEVEROZÁPADNÍ

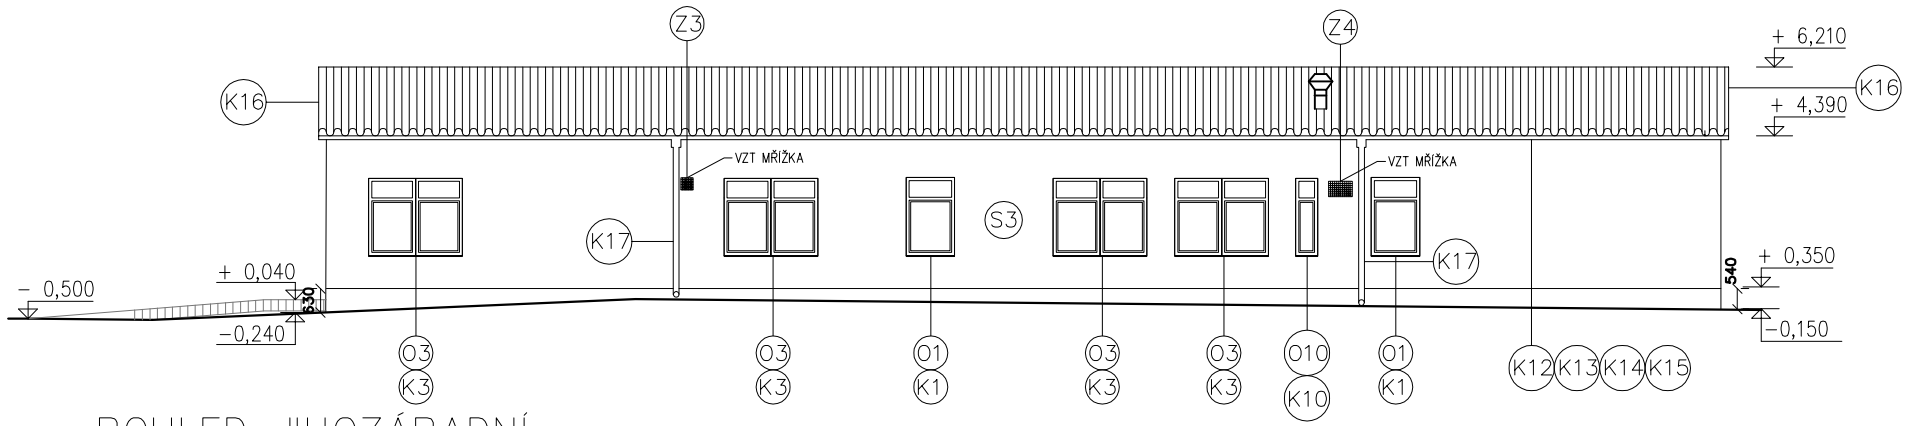

POHLED JIHOZÁPADNÍ

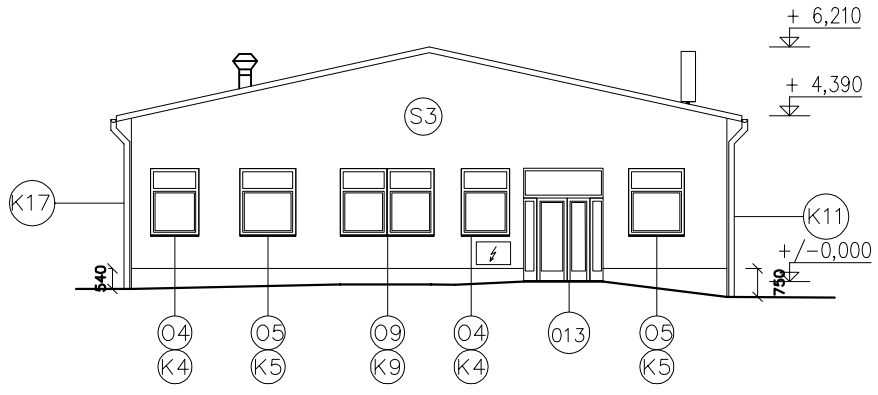

POHLED SEVEROVÝCHODNÍ

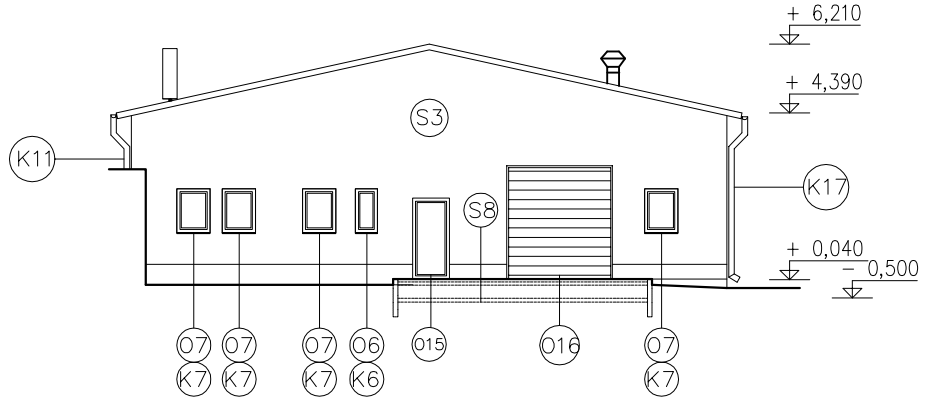

LEGENDA:

NOVÁ PLECHOVÁ KRYTINA tl. 0,6 mm, RAL 7035

POZNÁMKY:

- FASÁDA SILIKONOVÁ, RAL 1002
- KLEMPÍŘSKÉ PRVKY RAL 7035

S8 – 100 mm DLAŽBA
- 30 mm KLADECÍ VRSTVA 4–8mm
- 50 mm DRCENÉ KAMENIVO 8–16mm
- 350 mm DRCENÉ KAMENIVO 0–63mm (HUTNĚNO PO VRSTVÁCH 200 a 150 mm)
- 100 mm ŠTĚRKOPÍSEK 0–8mm
- ZHUTNĚNÁ PLÁŇ

Vypracoval: Ing. Martin LIBICH	Hlavní inženýr projektu: Ing. Jaroslav DVOŘÁK
Místo stavby: Školní statek Vestech, Vestec 27, 537 01 Vestec	
Investor: Pardubický kraj, Komenského nám. 125 532 11 Pardubice	

SINC PROJEKČNÍ A INŽENÝRSKÁ SPOLEČNOST
Sinc s.r.o. IČ: 288 14 878
+420 775 124 685 www.sinc.cz

Akce: SŠ zemědělská Chrudim - rekonstrukce školního statku - II. etapa

Objekt: SO 02 Kruhová dojírna DZKD

Formát:	2 x A4
Datum:	10/2016
Stupeň:	DZS
Zakáz. č.:	160103
Měřítko:	1:200

Paré:

Výkres: **POHLEDY - NOVÝ STAV**

Č.v. **D.2.1.12**