


ROZVADĚČ R1

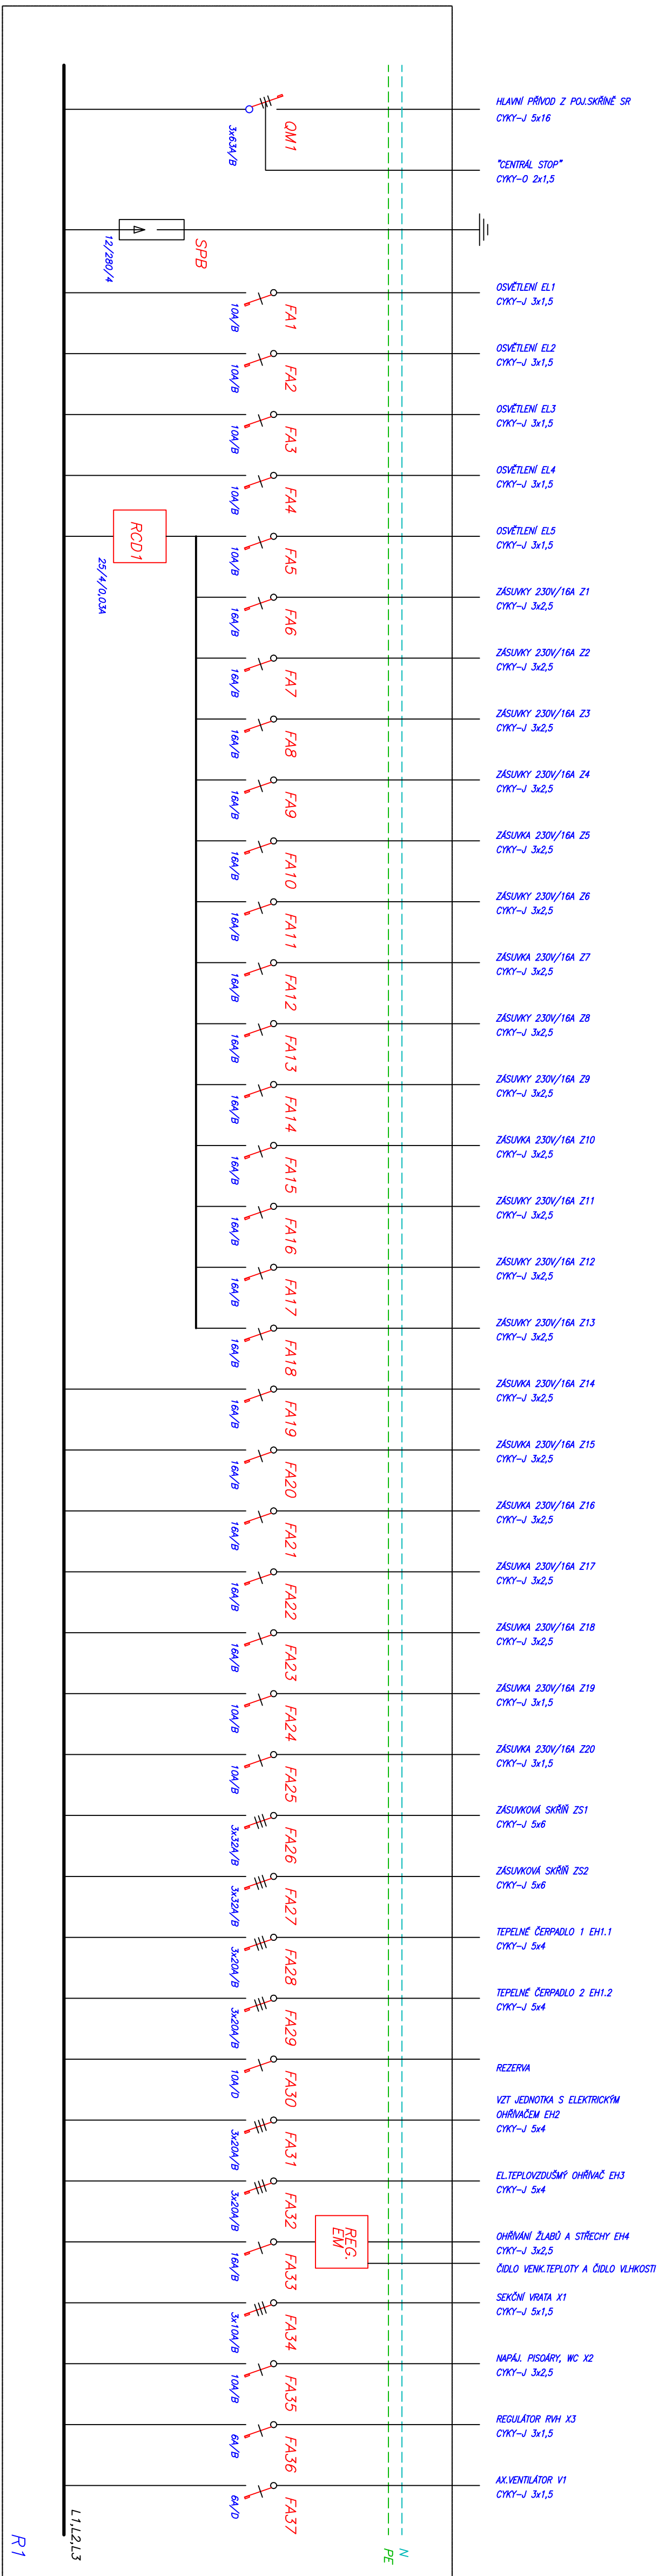

PLASTOVÁ ROZVODNICE NA POUČK  
4 ŘÍDÍ 4x24 (96) MODUL  
IMPÉTOVÁ SOUSTAVA :  
3+N+PE+STŘ. 50Hz/400/230V TN-S  
OCHRANA PŘED NEBEZPEČNÝM DOTYKEM:  
AUTOMATICKÝM ODPOJENÍM OD ZDROJE

OM1	TRÍPOLOVÝ JISTIČ 3x63A/B S VYPÍNAČOV	1 KS
SPB	SVODIČ PŘEBÍTI TRÍLOV B+C	1 KS
RCD1	PROUDOVÝ OCHRÁNIČ 25/4/0,03A	1 KS
FA36	JEDNOPÓLOVÝ JISTIČ 6A/B	1 KS
FA37	JEDNOPÓLOVÝ JISTIČ 6A/D	1 KS
FA1-S,24,25,35	JEDNOPÓLOVÝ JISTIČ 10A/B	8 KS
FA30	JEDNOPÓLOVÝ JISTIČ 10A/D	1 KS
FA6-2,3,33	JEDNOPÓLOVÝ JISTIČ 16A/B	19 KS
FA34	TRÍPOLOVÝ JISTIČ 3x10A/B	1 KS
FA28,29,31,32	TRÍPOLOVÝ JISTIČ 3x20A/B	4 KS
FA26,27	TRÍPOLOVÝ JISTIČ 3x32A/B	2 KS
REG EM	REGULATOR VYHŘÍVÁNÍ OKAPU A STŘECHY	1 KS

Výrobce:	Ing. Petr HASENJOHL	Technický program:	Ing. Jirka BUDÍK
Místo výroby:	Skolní stánek, Věstecká, Věstecká 27, 537 01 Věstecká	Stavba:	Stavba 1. etapy
Investor:	Projektový úřad Komenského nám. 125, 532 11 Pardubice	Formát:	4x4
Acce:	SŠ zemědělské Chudim - rekonstrukce	Datum:	10/2016
Skolní stánek - II. etapa		Stavba:	DIZ
Objekt:	SO 02 Koupelna dle DZO	Změna č.:	10/103
Výkon:	D2.4.1 Elektrifikace	Číslo:	D2.4.1.4