



STÁVAJÍCÍ STAV:

VZOROVÝ ŘEZ VÝKOPEM:

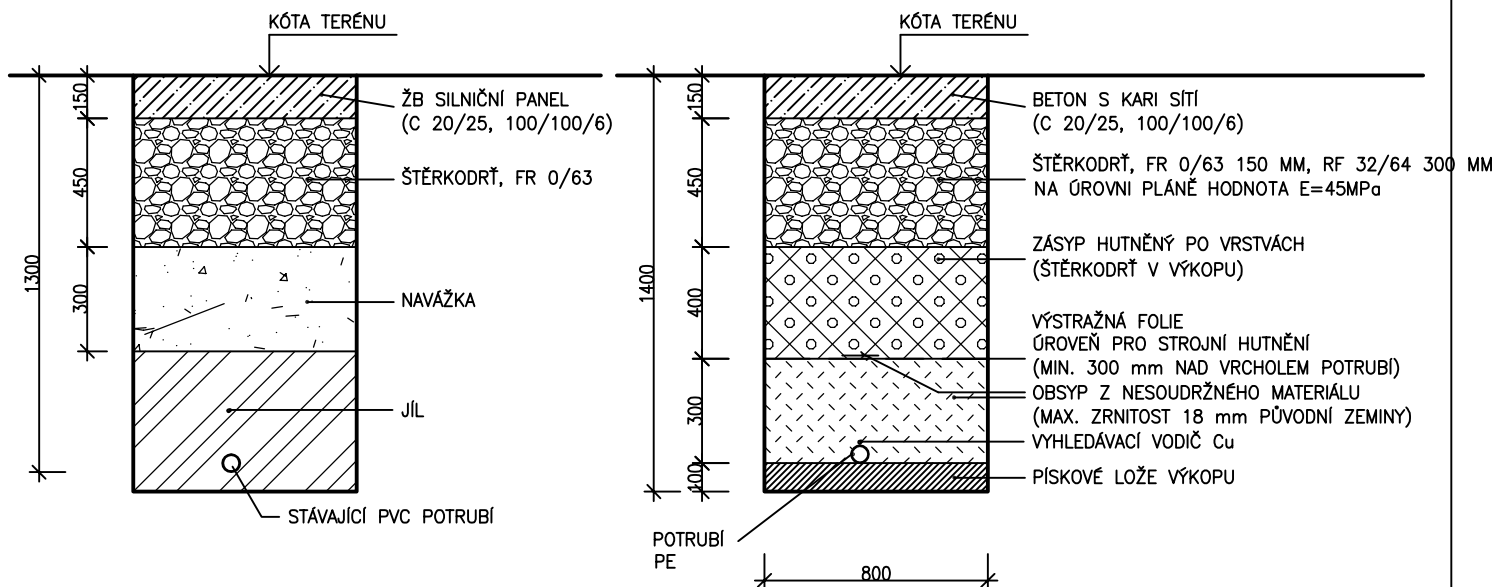

POZNÁMKA:

- NOVÉ VODOVODNÍ POTRUBÍ, PE SDR 11, 63x5,8, PN 16 – 95 mb
- 1x NAVRTÁVKA NA STÁVAJÍCÍ PVC POTRUBÍ DN 90
- 1x NAPOJENÍ PE x PVC

Vypracoval:	Hlavní inženýr projektu:	 Sinc s.r.o. IČ: 288 14 878 +420 775 124 685 www.sinc.cz	
Ing. Veronika Lenochová	Ing. Jaroslav DVOŘÁK		
Místo stavby: Školní statek Vestech, Vestec 27, 537 01 Vestec	Investor: Pardubický kraj, Komenského nám. 125 532 11 Pardubice		
Akce:	SŠ zemědělská Chrudim - rekonstrukce školního statku - II. etapa	Formát: A4	Paré:
Objekt:	SO 04 Areálová dešťová kanalizace	Datum: 05/2016	
Výkres:	VODOVOD REKONSTRUKCE	Stupeň: DVZ	
		Zakáz. č.: 160103	
		Měřítko: 1:250/100	Č.v.
			D.4.1.13