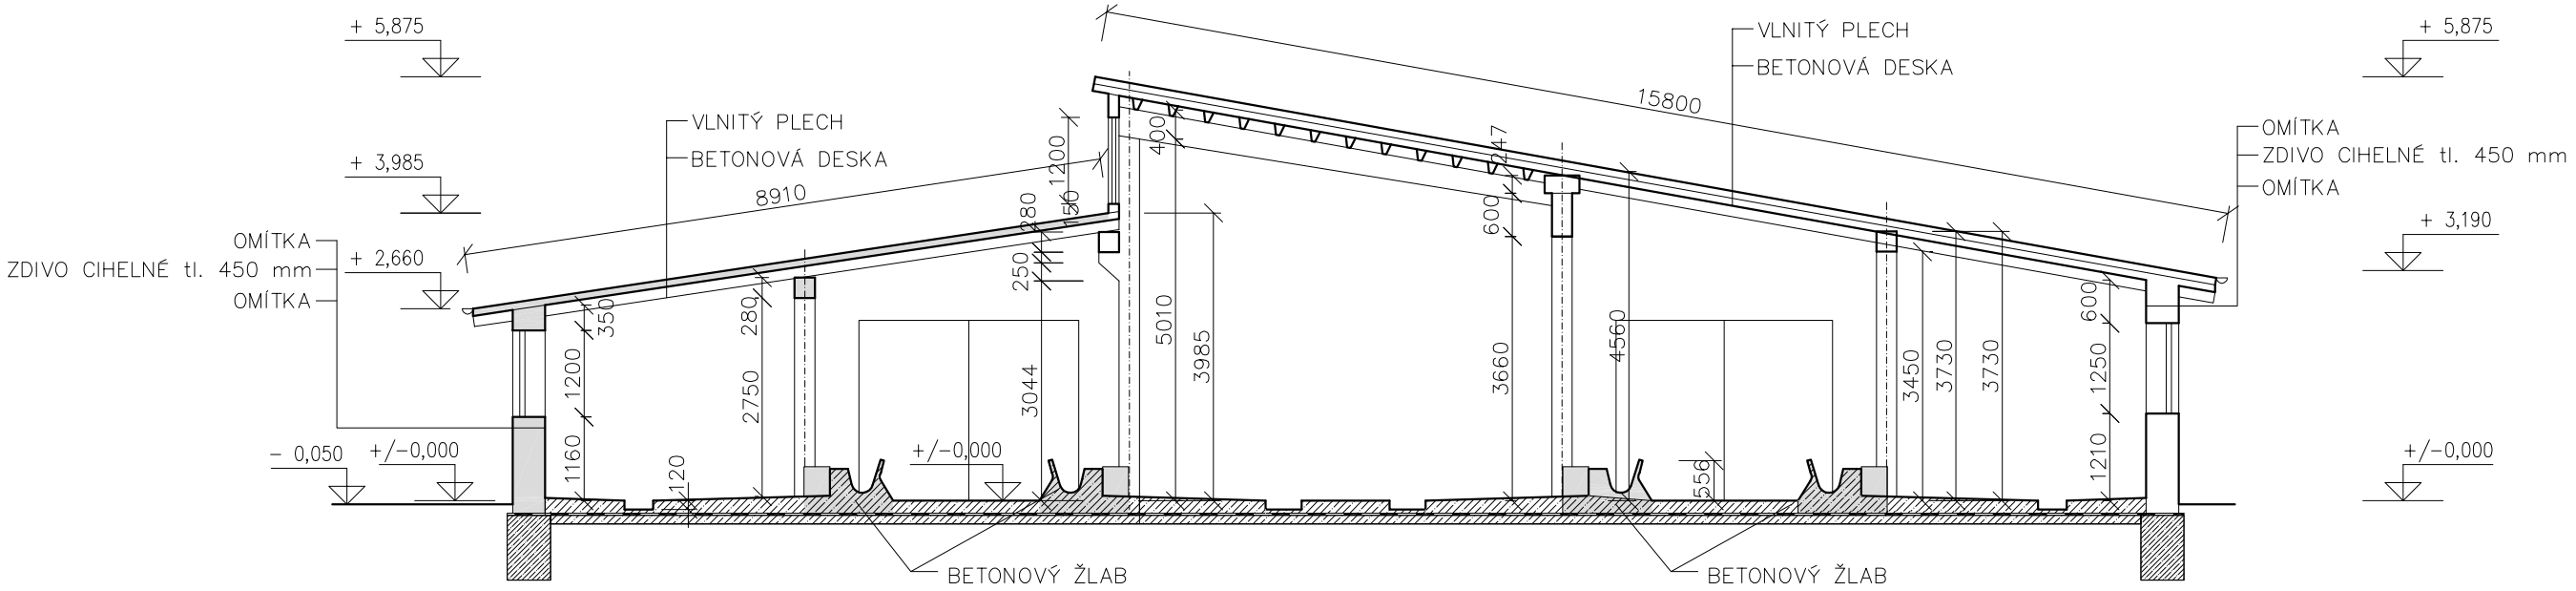

LEGENDA:

BOURANÉ KONSTRUKCE

BETONOVÉ KONSTRUKCE

BOURANÉ VÝPLNĚ OTVORŮ

POZNÁMKA:

ROZSAH BOURACÍCH PRACÍ VIZ. PŮDORYS D.3.1.5

Vypracoval:	Hlavní inženýr projektu:
Ing. Martin LIBICH	Ing. Jaroslav DVOŘÁK
Místo stavby: Školní statek Vestech, Vestec 27, 537 01 Vestec	
Investor: Pardubický kraj, Komenského náměstí 125, 532 11 Pardubice	

SINC
PROJEKČNÍ A INŽENÝRSKÁ SPOLEČNOST
Sinc s.r.o. IČ: 288 14 878
+420 775 124 685 www.sinc.cz

Akce:

SŠ zemědělská Chrudim - rekonstrukce školního statku - II. etapa

Objekt: SO 01 Kravín K-174

Formát:	2 x A4
Datum:	10/2016
Stupeň:	DZS
Zakáz. č.:	160103
Měřítko:	1:100

Paré:

Výkres:

ŘEZ A-A - BOURACÍ PRÁCE

Č.v.

D.1.1.6