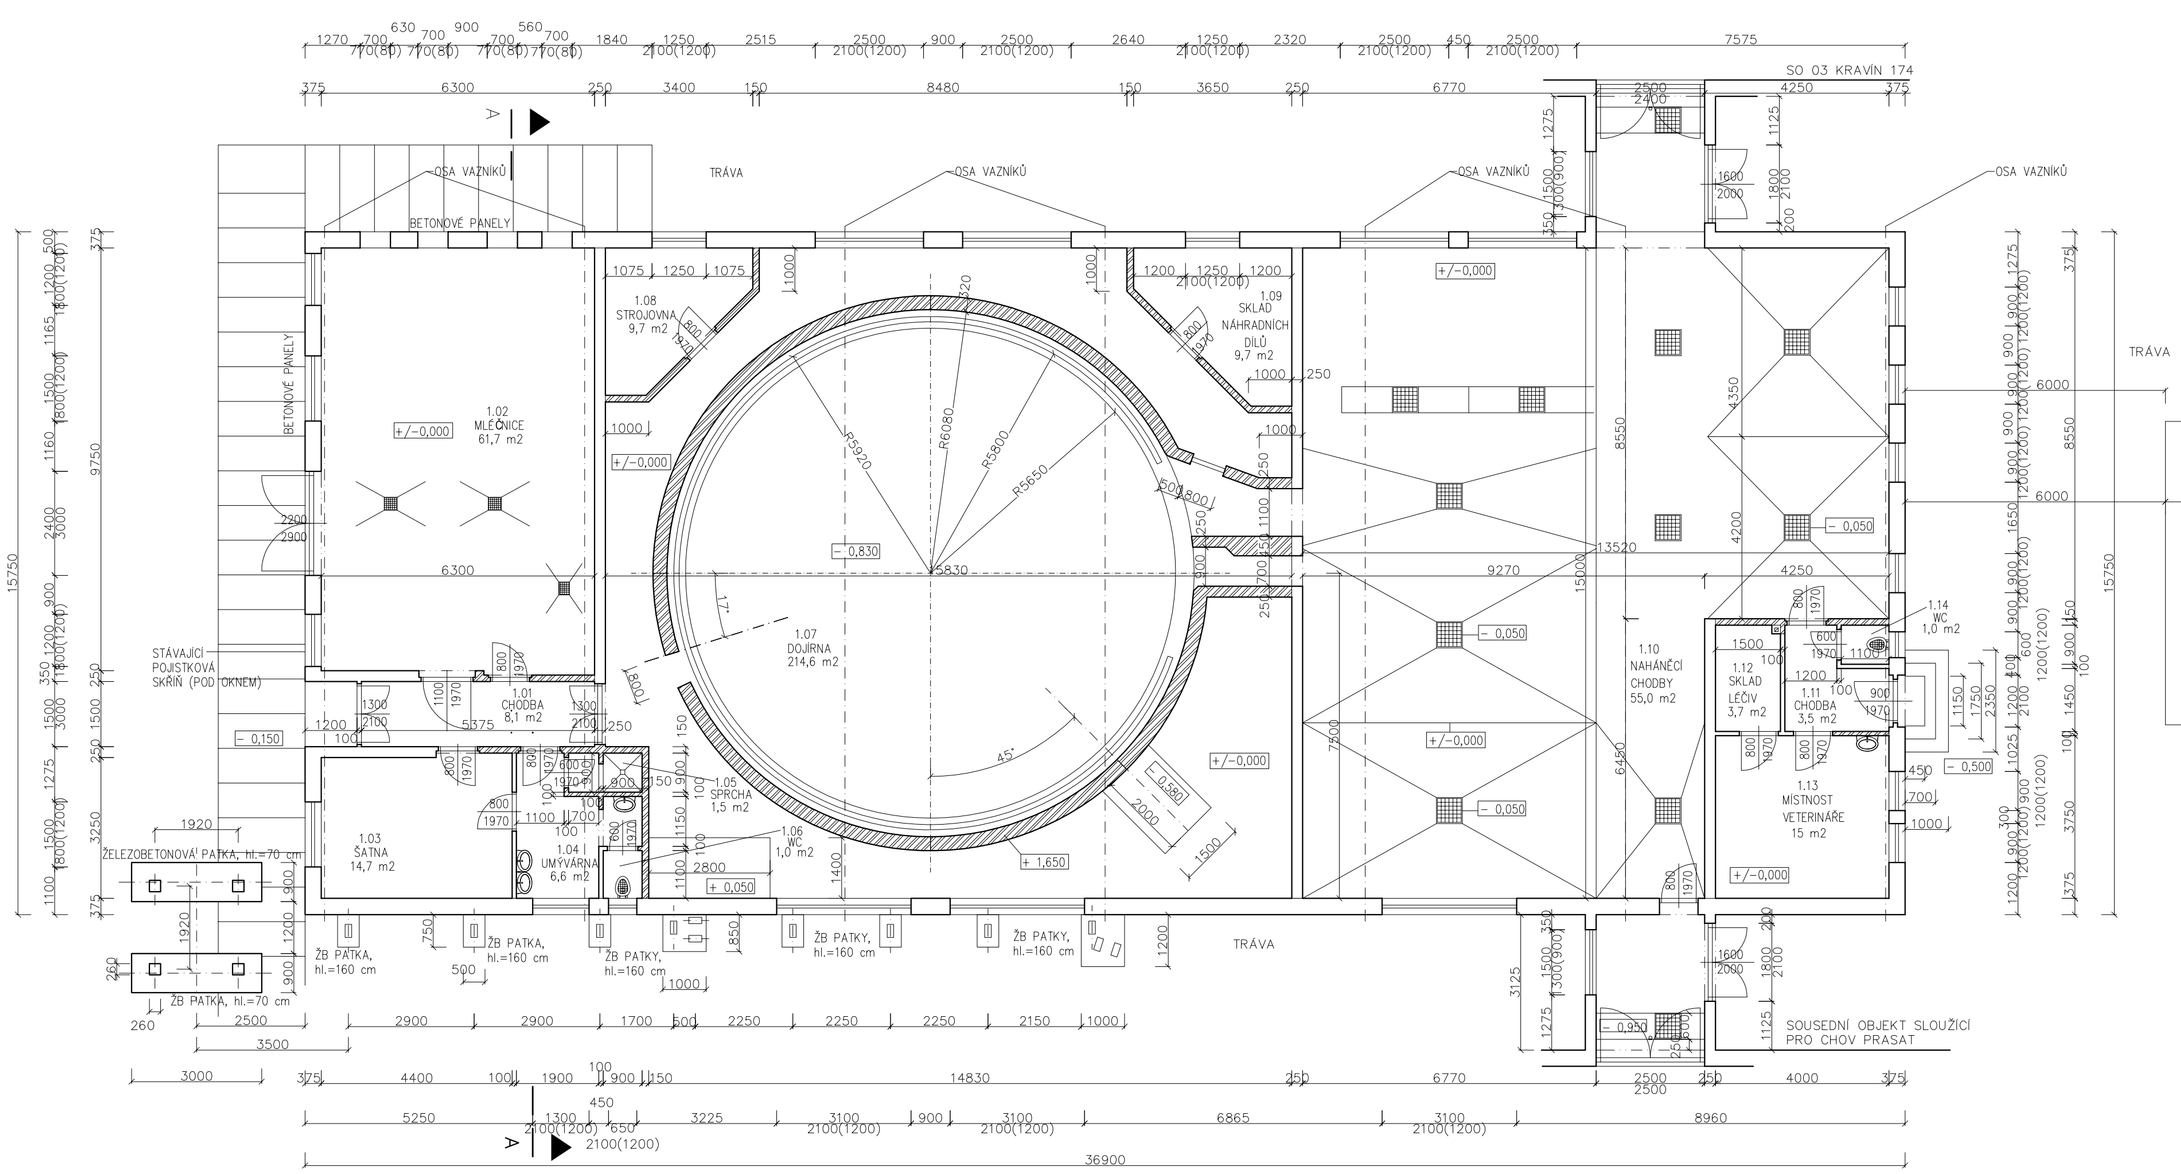

LEGENDA:

STÁVAJÍCÍ ZDIVO Z CIHEL VOŠTINOVÝCH

STÁVAJÍCÍ ZDIVO Z CIHEL PLNÝCH

POPIS STÁVAJÍCÍCH KONSTRUKCÍ

OBVODOVÉ ZDIVO – ZDIVO Z CIHEL VOŠTINOVÝCH

VÝPLNĚ OTVORŮ – OKNA OCEL. RÁM + DRÁTKOSKLO, DVEŘE/VRATA DŘEVĚNÉ

KRYTINA – VLNITÝ PLECH

PODLAHA – BETONOVÁ

Vypracoval: Ing. Martin LIBICH	Hlavní inženýr projektu: Ing. Jaroslav DVOŘÁK	SINC PROJEKČNÍ A INŽENÝRSKÁ SPOLEČNOST	
Obec:		Sinc s.r.o. +420 775 124 685	IČ: 288 14 878 www.sinc.cz
Investor: Pardubický kraj, Komenského náměstí 125, 532 11 Pardubice			
Akce: SŠ zemědělská Chrudim - rekonstrukce školního statku - II. etapa		Formát: 4 x A4	Paré:
		Datum: 10/2016	
		Stupeň: DZS	
		Zakáz. č.: 130602	
Objekt: SO 02 Kruhová dojírna DZKD		Měřítko: 1:100	
Výkres: **PŮDORYS 1.NP - STÁVAJÍCÍ STAV**			Č.v. **D.2.1.2**