
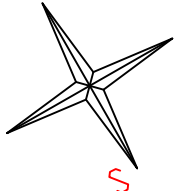


TABULKA MÍSTNOSTÍ


Obj.	Název	Plocha m <sup>2</sup>
1.01	CHODBA	74,4
1.02	KUCHYNKA	6,5
1.03	ŠATNA DÍKÝ	8,6
1.04	UMÝVÁRNA DÍKÝ	4,9
1.05	ŠATNA DÍKÝ	5,1
1.06	ŠATNA CHLAPCI	8,6
1.07	UMÝVÁRNA CHLAPCI	3,8
1.08	OKLUD. MÍSTNOST	1,1
1.09	UMÝVÁRNA CHLAPCI	5,6
1.10	WC CHLAPCI	6,0
1.11	BEZBARÉROVÉ WC	2,7
1.12	UMÝVÁRNA DÍKÝ	5,5
1.13	WC DÍKÝ	7,5
1.14	WC UČITELE	5,5
1.15	SBOROVNA	19,9
1.16	SKLAD	25,2
1.17	PŘEDVÁDEČÍ HALA	126,7
1.18	POSILOVNA PRO 56 ŽÁKŮ	105,3
1.19	SKLAD POMŮCEK	6,4
1.20	ÚČEBNA 1 PRO 16 ŽÁKŮ	44,4
1.21	ÚČEBNA 2 PRO 16 ŽÁKŮ	40,8
1.22	TECHNICKÁ MÍSTNOST	3,8

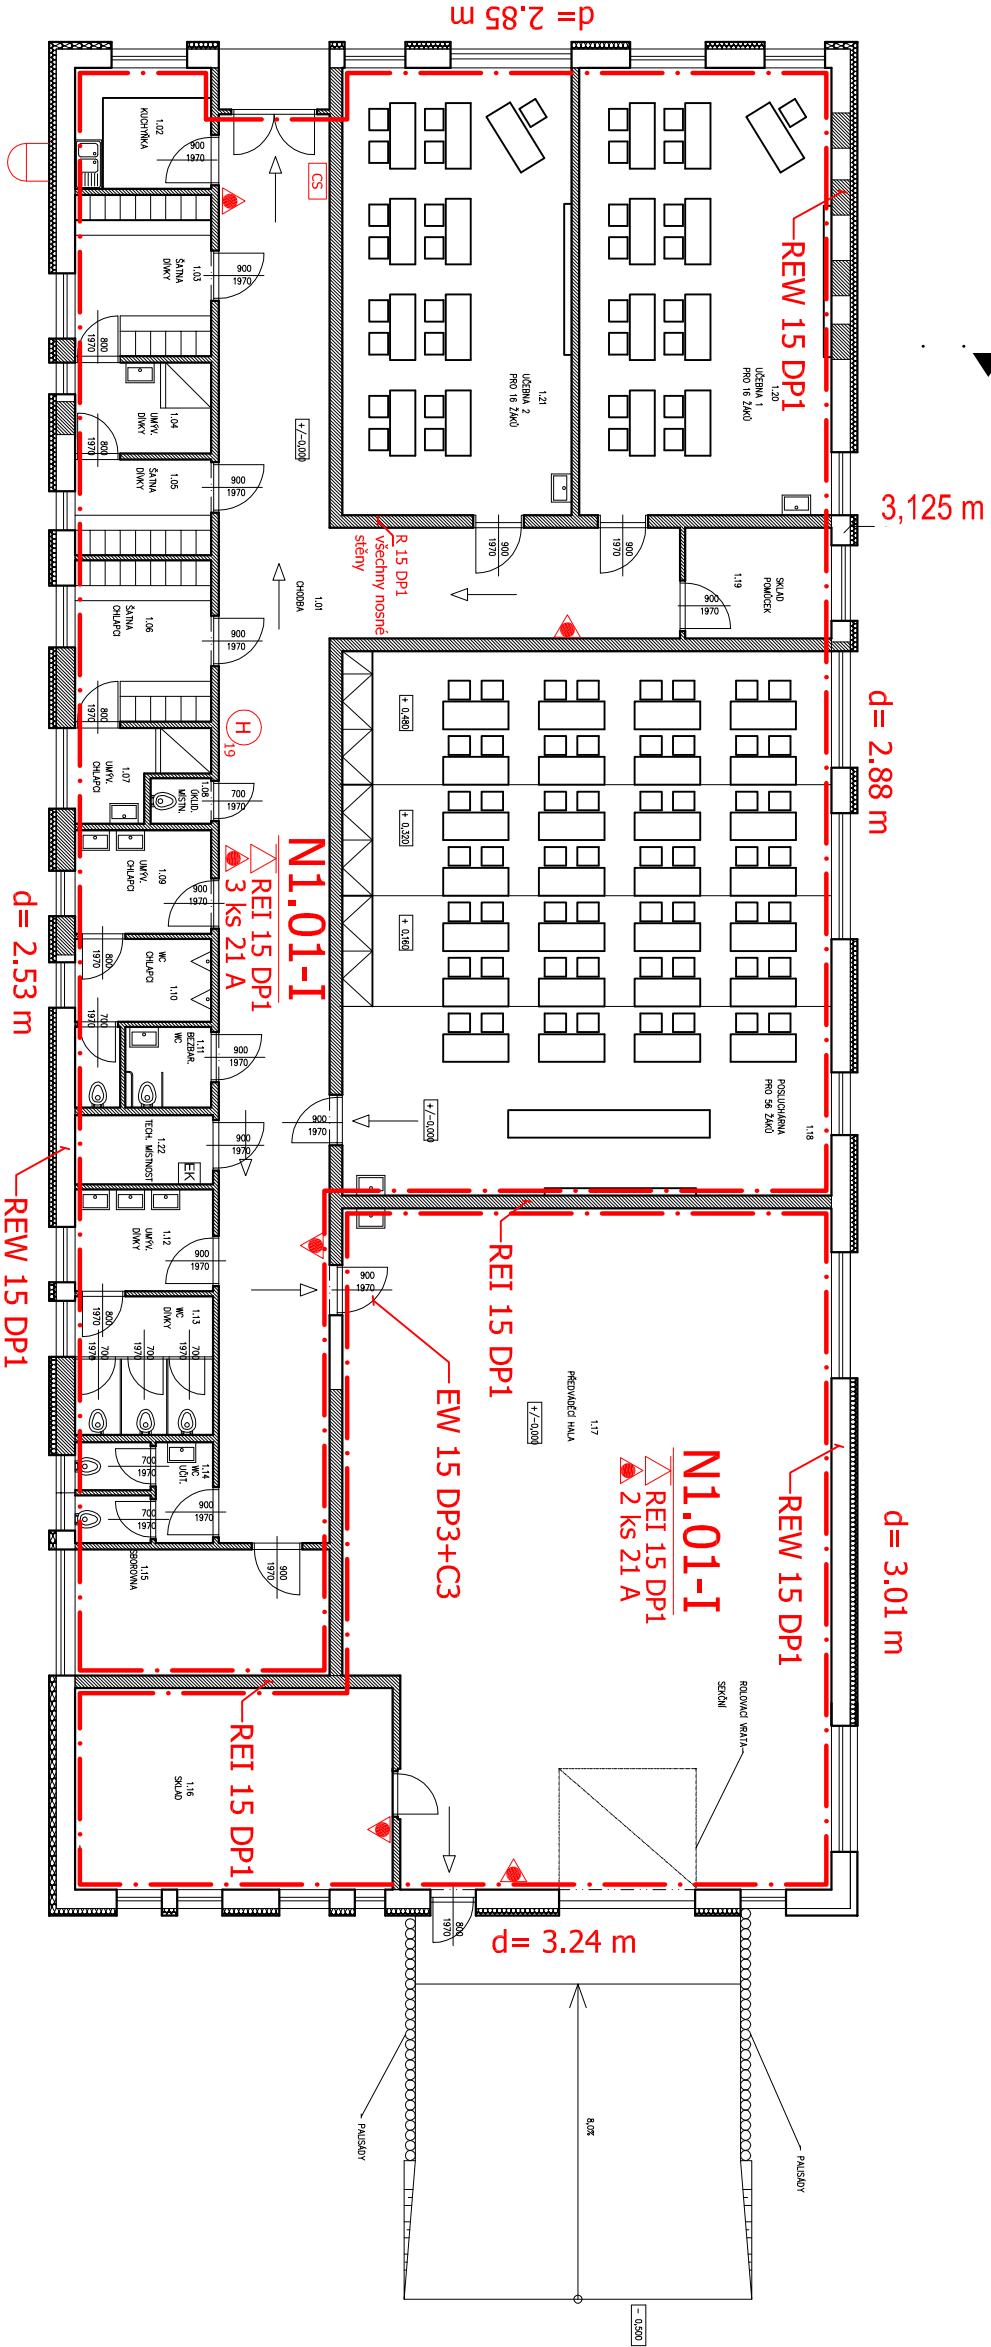

LEGENDA POŽÁRNÍ BEZPEČNOSTI STAVEB:

	EI 30 DP1	Požární odolnost stavebních konstrukcí
	R 15 DP1	Požární odolnost nosné konstrukce střechy
	C3	Samozavírač dveří
		Práškový přenosný hasičí přístroj
		Hranice požárních úseků
		Označení únikových cest
	H19	Vnitřní hadicový systém - D19
	CS	Centralstop
		Požární žebřík
	d = 3.01 m	Odstupová vzdálenost od fasády

Výpracoval:		Hlavní inženýr projektu:	
Ing. Jaroslav DVOŘÁK		Ing. Jaroslav DVOŘÁK	
Místo stavby: Školní statek Vestec, Vestec 27, 537 01 Vestec			
Investor: Pardubický kraj, Komenského náměstí 125, 532 11 Pardubice			
Akce:		SŠ zemědělská Chrudim - rekonstrukce školního statku - II. etapa	
Objekt: SO 02 Kruhová dojína DZKD			
Výkres:		Č. v.	
POŽÁRNĚ BEZPEČNOSTNÍ ŘEŠENÍ		D.2.3.2	
PŮDORYS 1.NP			

 PROJEKČNÍ A INŽENÝRSKÁ SPOLEČNOST		Sinc s.r.o. +420 775 124 685 IČ: 288 14 878 www.sinc.cz	
Formát:	2xA4	Paré:	
Datum:	10/2016		
Stupeň:	DZS		
Zakáz. č.:	160103		
Měřítko:	1:150		