



STÁVAJÍCÍ OPTICKÝ KABEL (ZÁVĚSNÝ)

STÁVAJÍCÍ OPTICKÝ KABEL (ZÁVĚSNÝ)

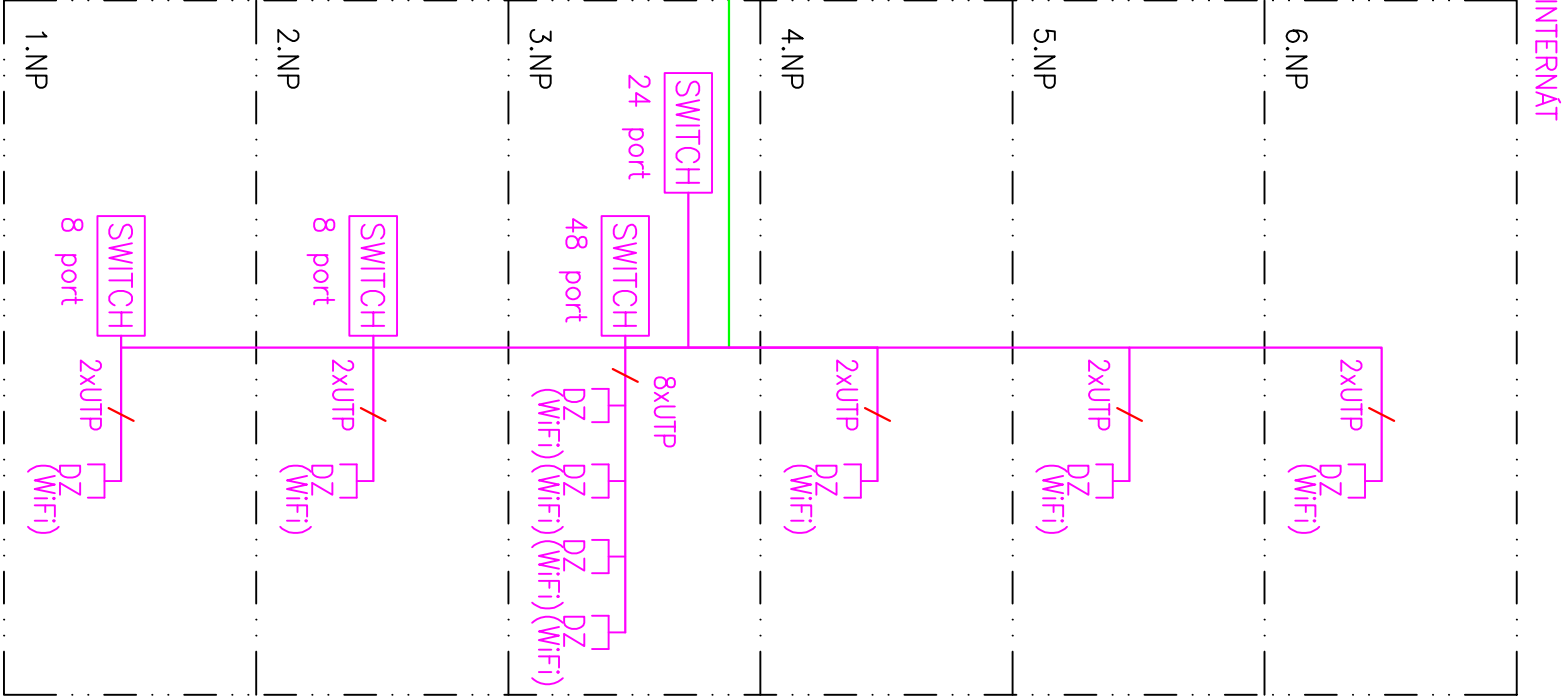

| | | | |
|---|--|--------------------------|--|
| Vypíracoval: | | Hlavní inženýr projektu: | |
| Ing. Petr Hasenöhrl | | Ing. Jaroslav DVORÁK | |
| | | | |
| Místo stavby: Školní statek Vestech, Vestec 27, 537 01 Vestec | | | |
| Investor: Pardubický kraj, Komenského nám. 125 532 11 Pardubice | | | |
| Akce: | | Formát: 2xA4 | |
| SŠ zemědělská Chrudim - rekonstrukce školního statku - II. etapa | | Datum: 03/2017 | |
| | | Stupeň: DZS | |
| | | Zakáz. č.: 160103 | |
| | | Měřítko: - | |
| Objekt: D.6 Strukturovaná kabeláž | | | |
| Výkres: | | Č.v. | |
| AREÁL ŠKOLY - SCHÉMA ZAPOJENÍ | | D.6.1.7 | |

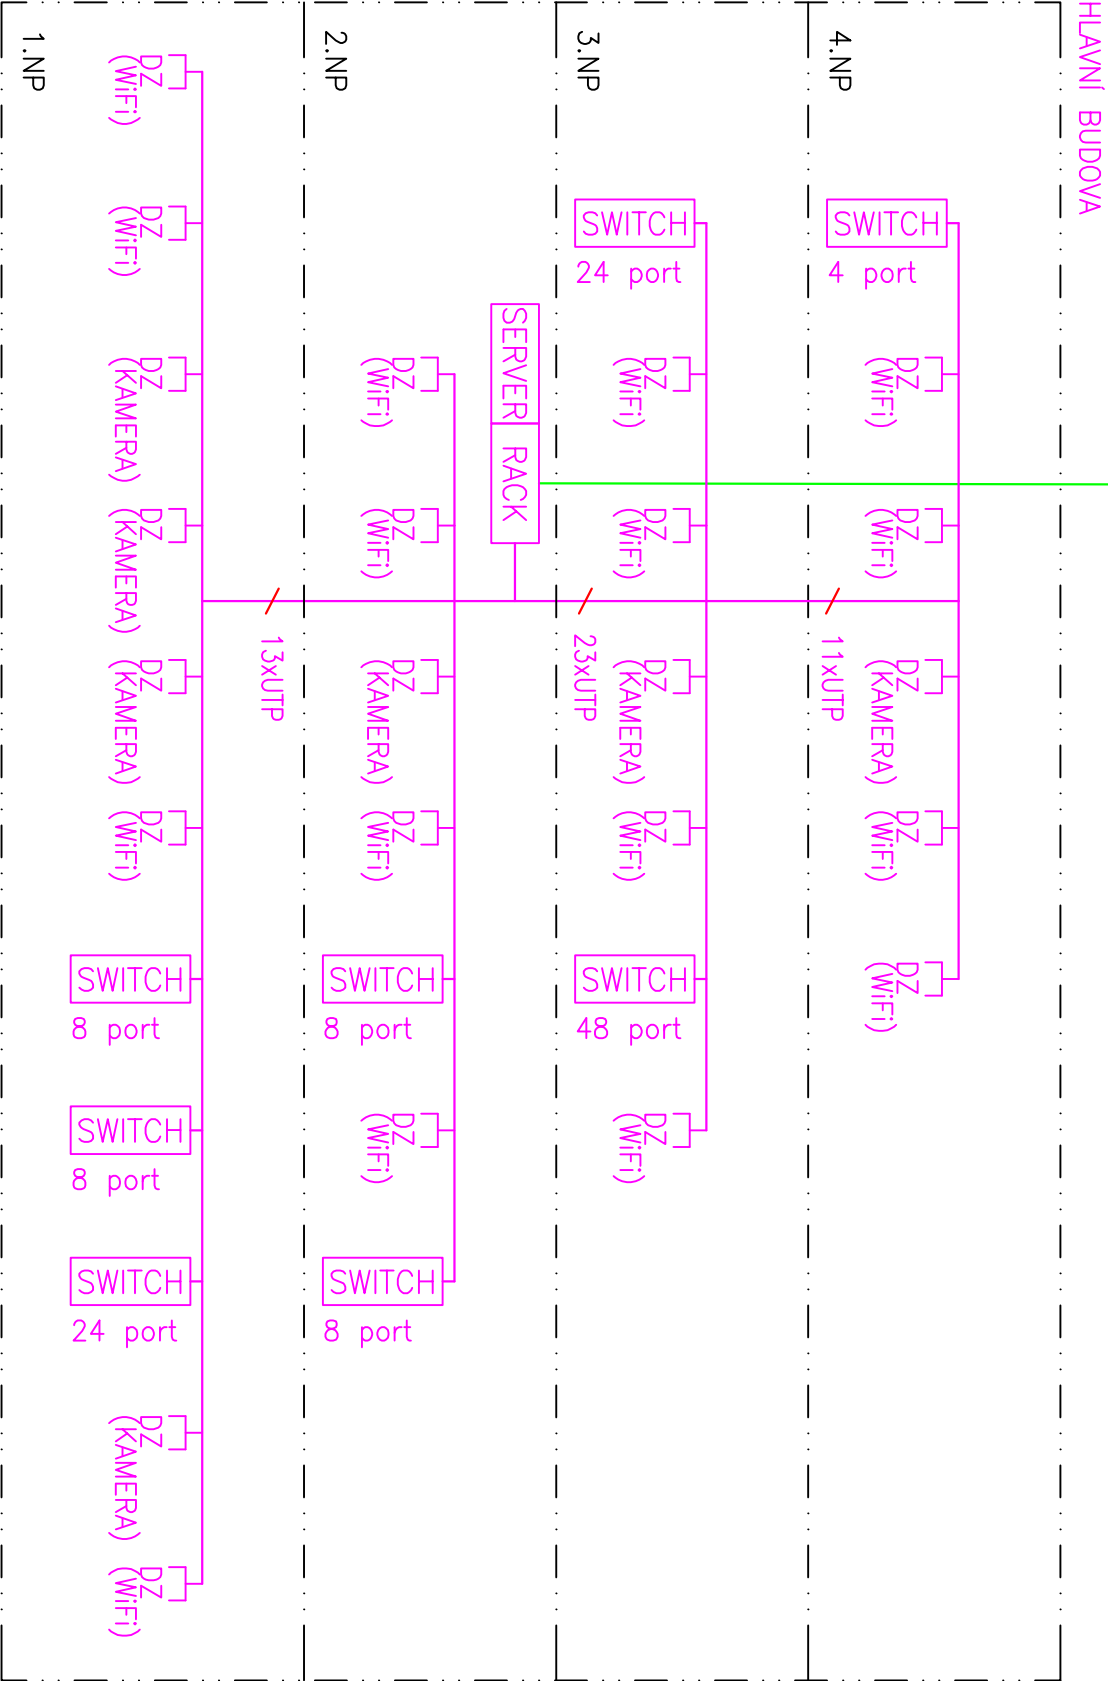