




PŮDORYS 1:125

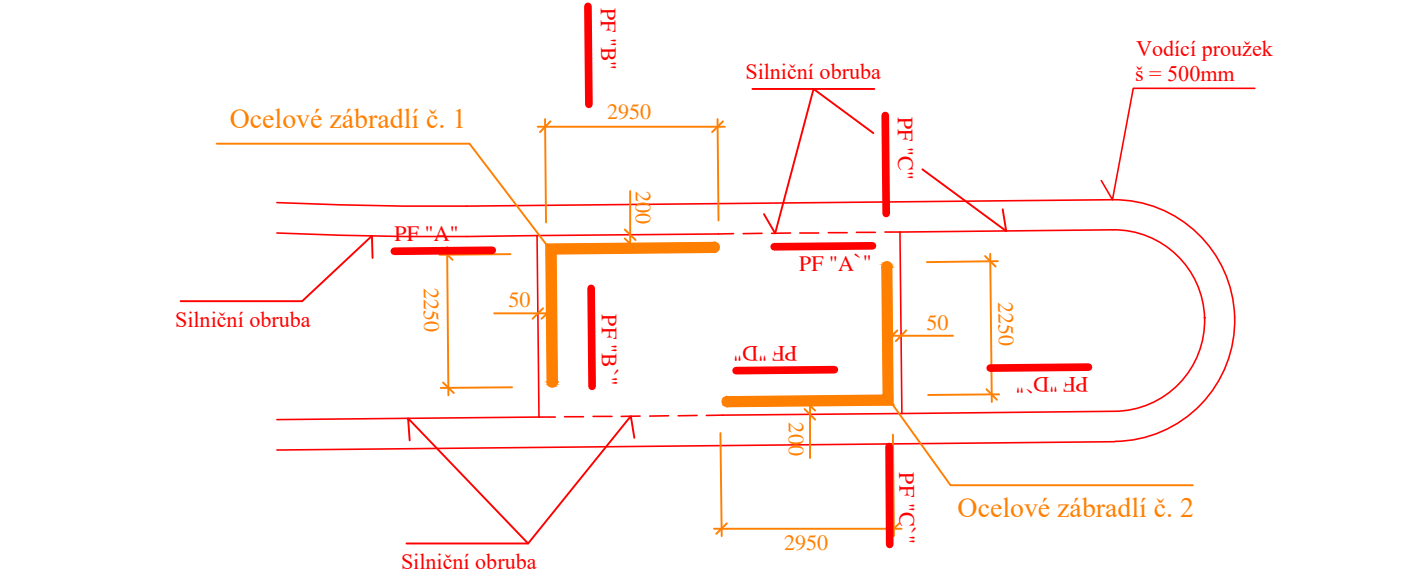


PŘÍČNÝ ŘEZ "B - B`" 1:25

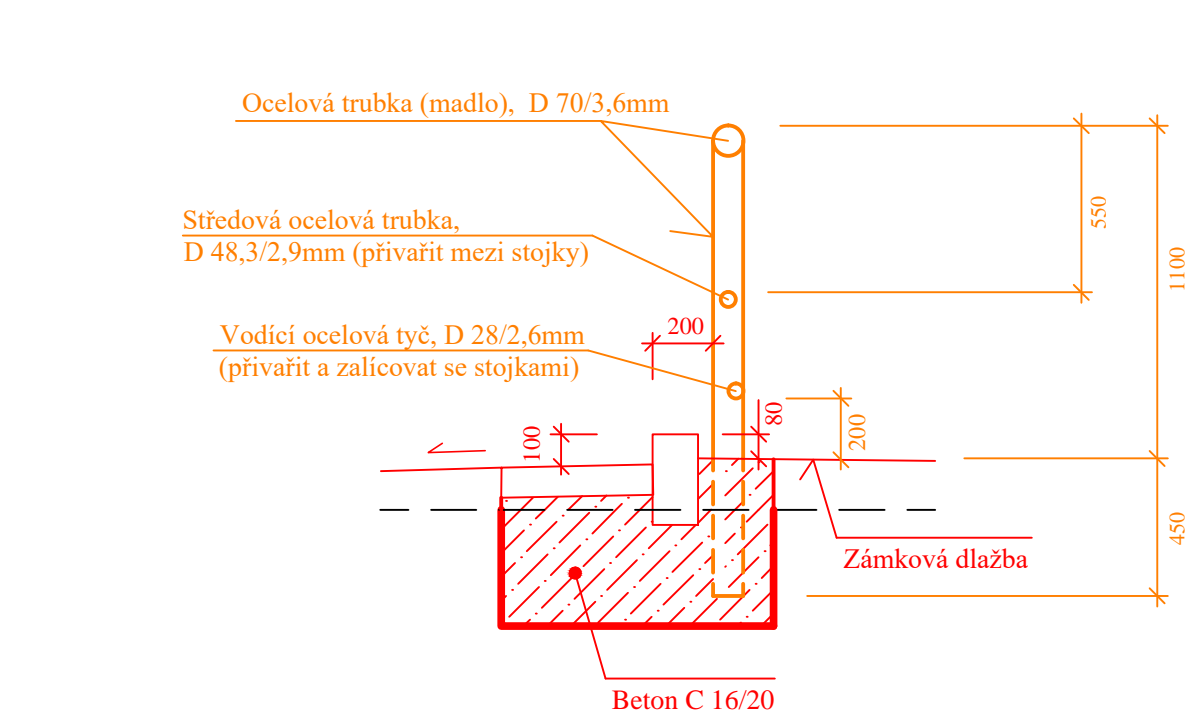

PŘÍČNÝ ŘEZ "D - D`" 1:25

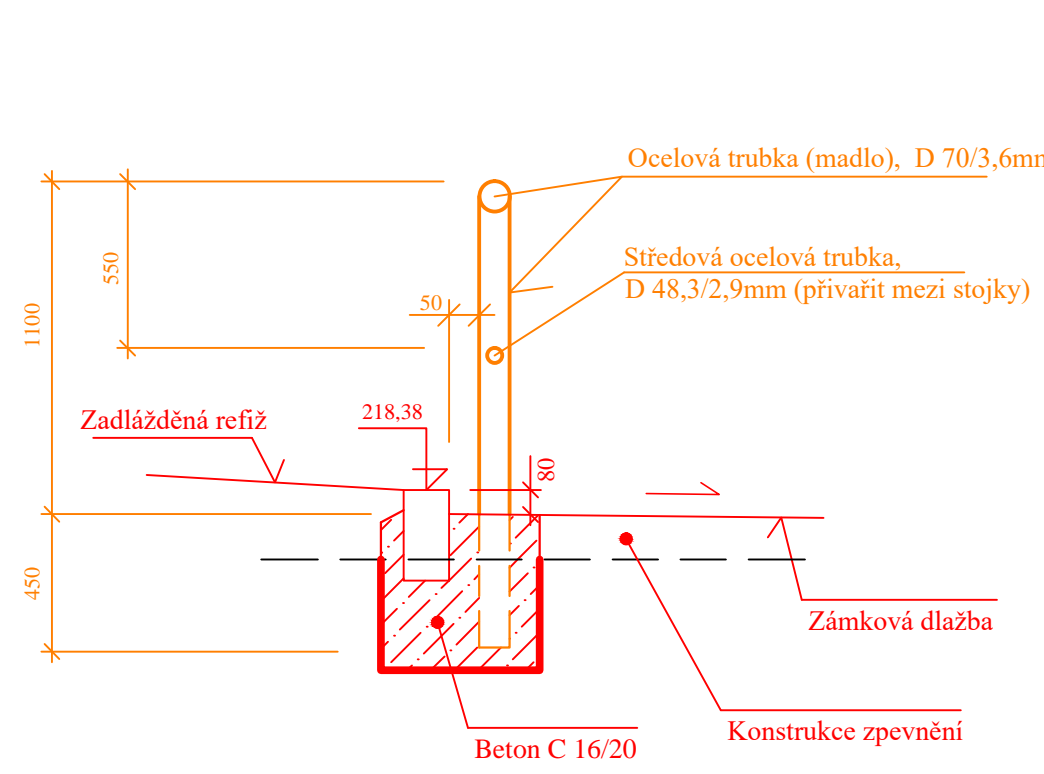


DETAIL SVARŮ

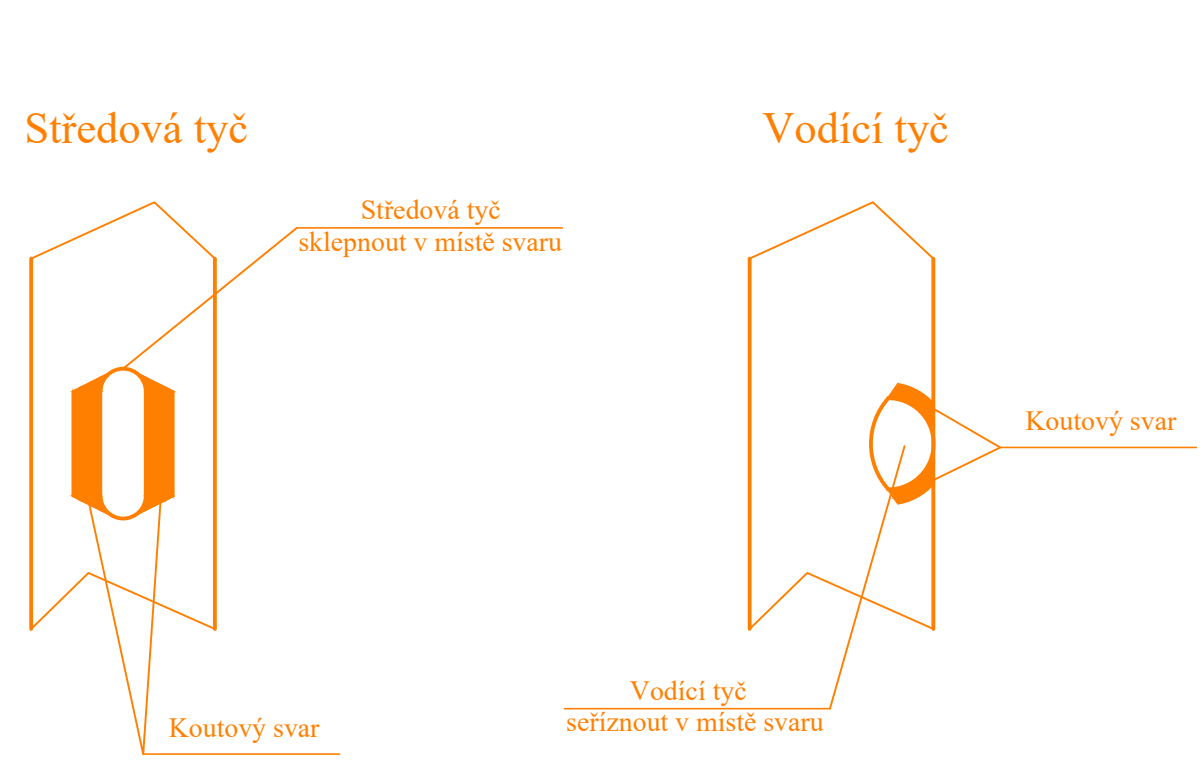


VÝKAZ MATERIÁLU :

1) Ocelová trubka, D 70/3,6mm (vč. zaoblení - oblouků)	20,0 m
2) Ocelová trubka, D 48,3/2,9mm	10,0 m
3) Ocelová trubka, D 28,2/2,6mm	6,0 m


ŘEZ "A - A`" 1:25

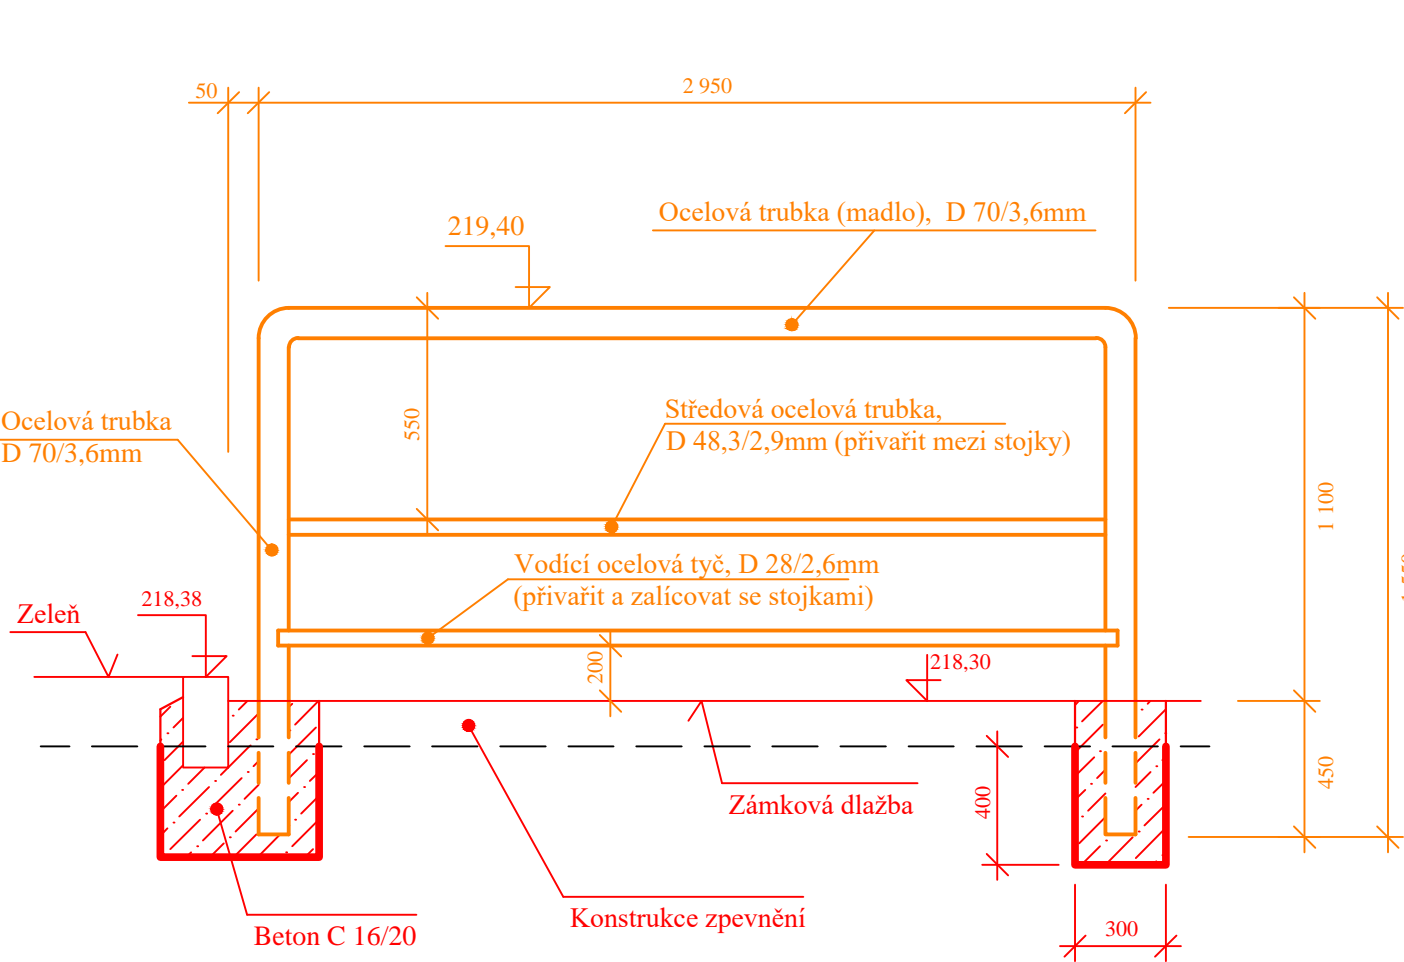

ŘEZ "C - C`" 1:25

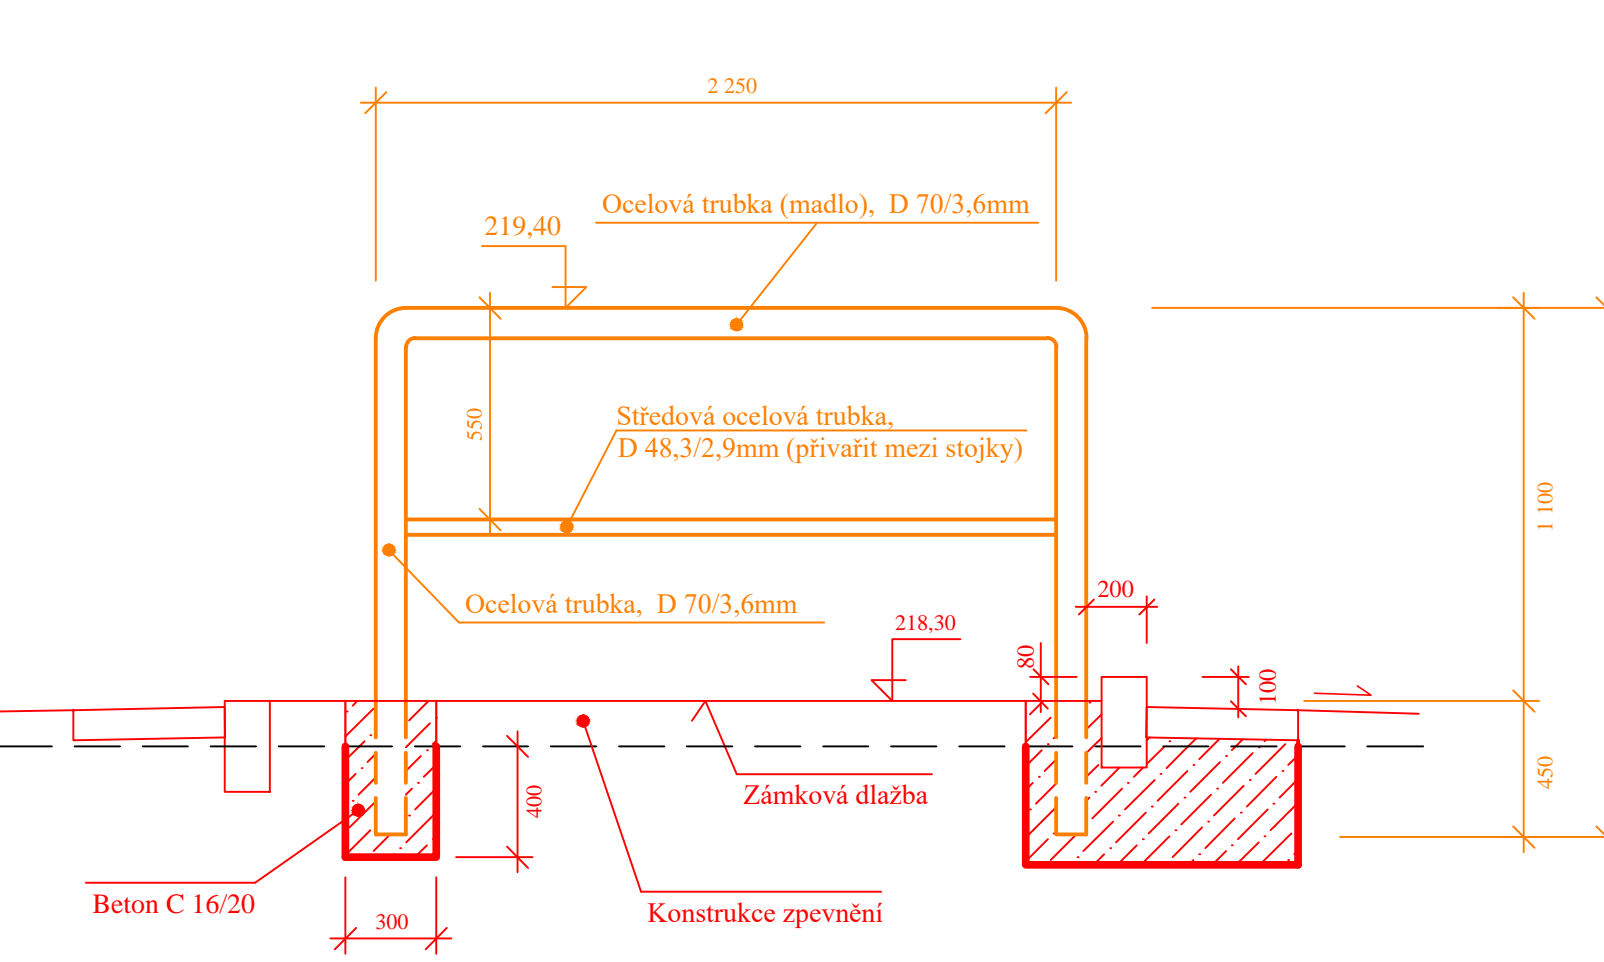

PODÉLNÝ ŘEZ - Zábradlí č. 1 a č. 2 1:25

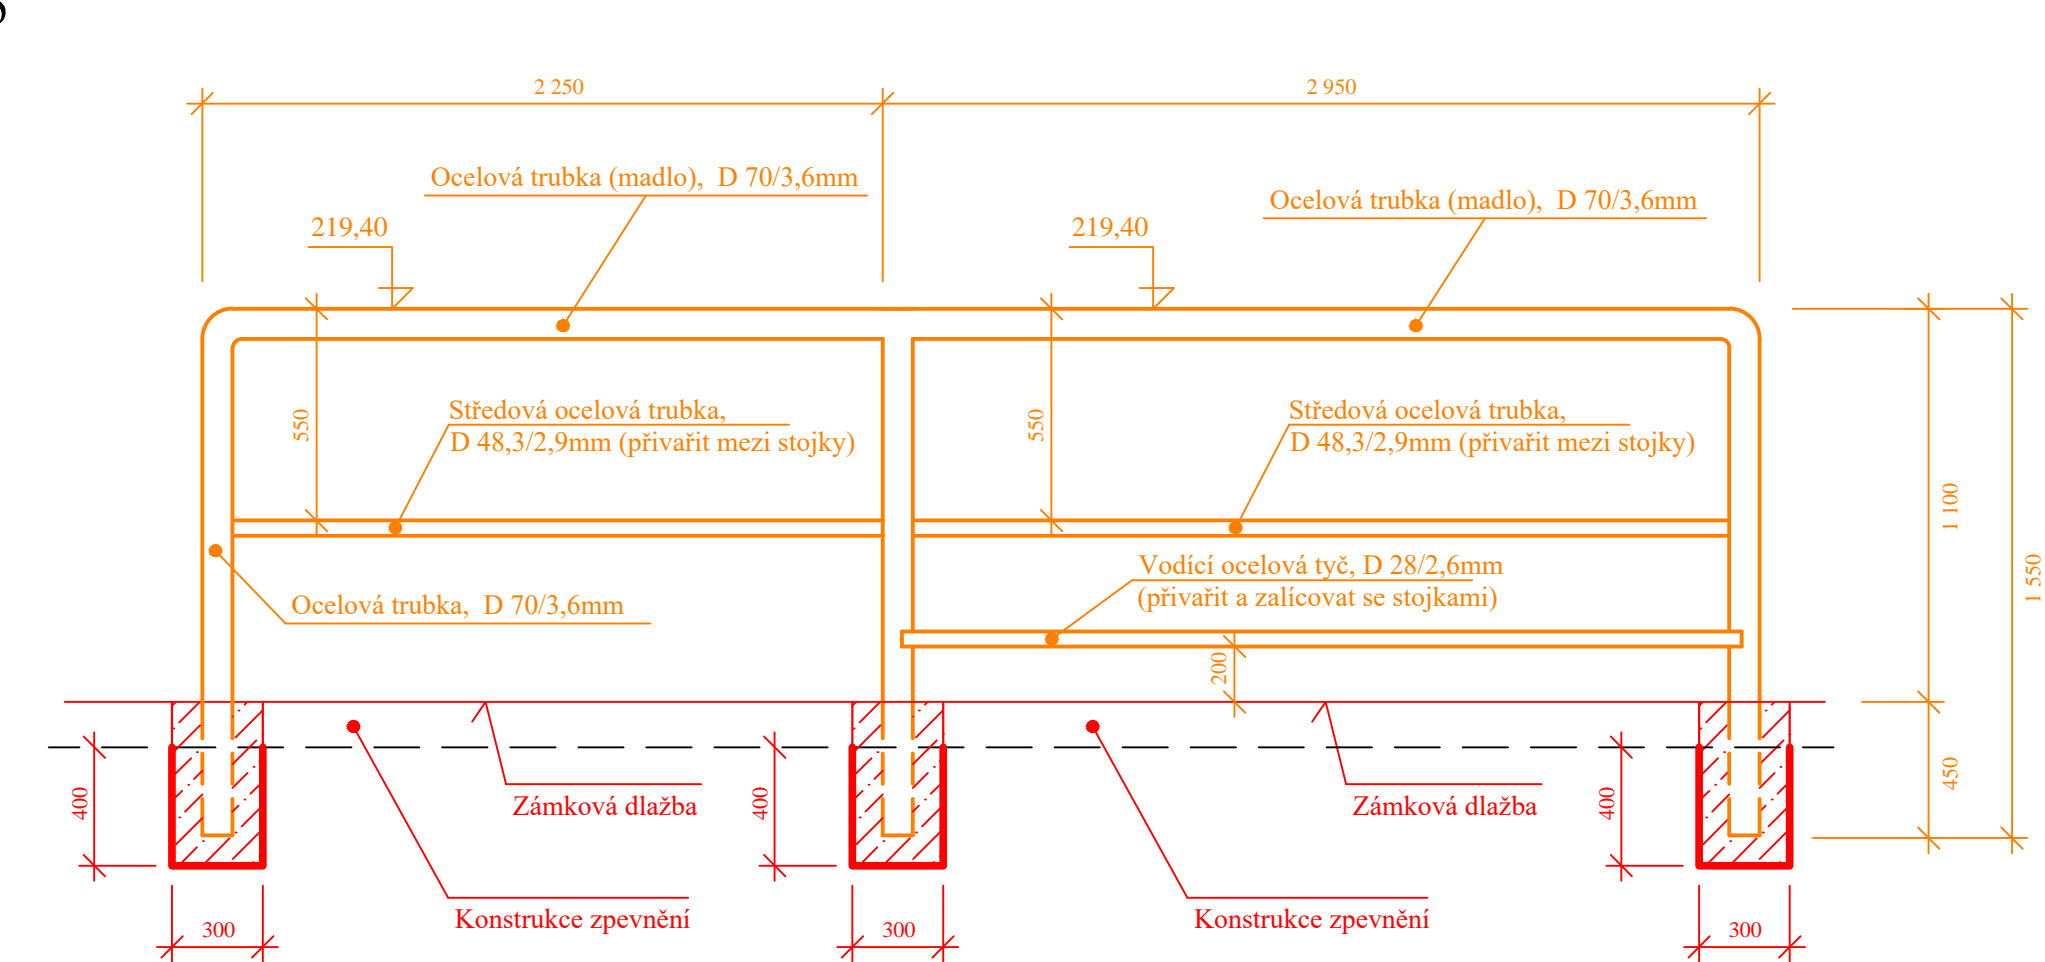

Poznámka :

Nátěr zábradlí - 1x základní
2x vrchní syntetický (zelený)

Bpv				
JIŘÍ STRÁNSKÝ, projekce dopravních staveb 533 52 Staré Hradiště 142, Pardubice				
VED. PROJEKTANT	J. STRÁNSKÝ		STUPEŇ DOKUM.	DPS
PROJEKTOVAL	O. STRÁNSKÝ, DiS.		ČÍSLO ZAK.	403/16
INVESTOR	Pardubický kraj	KRAJ :	PARDOBICKÝ	
Modernizace silnice II/324 Pardubice - Staré Hradiště SO 101 - Modernizace silnice			POČET FORM.	5 A4
			DATUM	09. 2016
			MĚŘITKO	1:25; 1:125
Ocelové zábradlí			ČÍS. KOPIE	ČÁST
			B 101	14