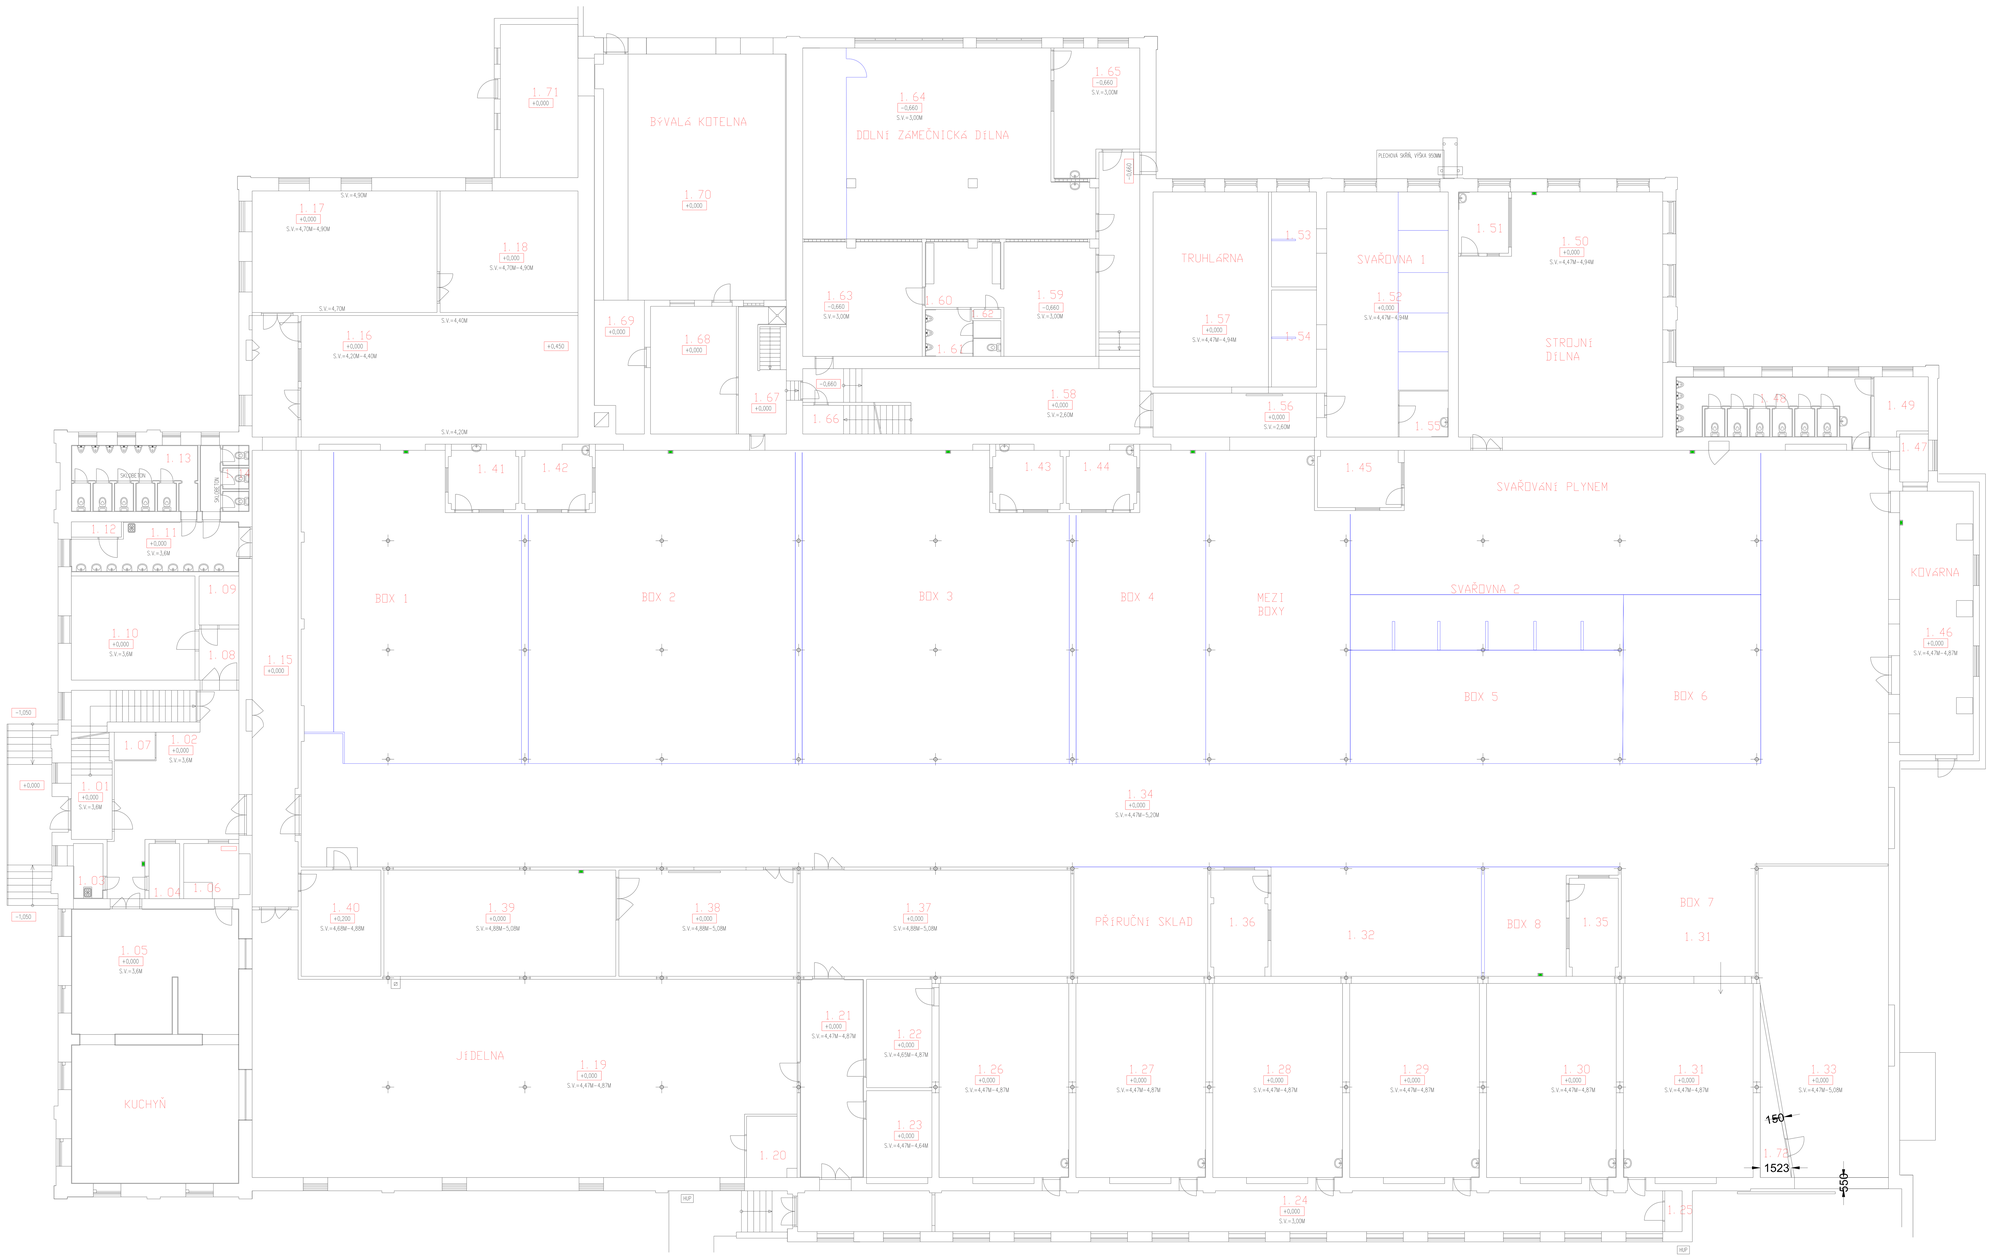

SEZNAM MÍSTNOSTÍ:

OZN	MÍSTNOST	PLOCHA
ADMINISTRATIVNÍ BUDOVA		
1.01	ZÁDVEŘÍ SE SCHODIŠTĚM	20,80
1.02	CHODBA	39,60
1.03	OKLIDOVÁ KOMORA	4,30
1.04	ŠATNA	4,15
1.05	KUCHYNĚ	107,30
1.06	SKLAD	8,80
1.07	NÁKLADNÍ VÝTAH	2,70
1.08	CHODBA	4,90
1.09	SKLAD POTRAVIN	4,70
1.10	SKLAD POTRAVIN	31,00
1.11	UMÝVÁRNA	18,90
1.12	TECHNICKÁ MÍSTNOST	7,85
1.13	WC MUŽI	19,50
1.14	WC ŽENY	7,80

OZN	MÍSTNOST	PLOCHA
HALA DÍLEN		
1.15	CHODBA	
1.16	KLUBOVNA	
1.17	UČEBNA	
1.18	KABINET	
1.19	JÍDELNA	
1.20	TECHNICKÁ MÍSTNOST	
1.21	CHODBA	
1.22	KABINET	
1.23	KANCELÁŘ	
1.24	CHODBA	
1.25	TECHNICKÁ MÍSTNOST	
1.26	UČEBNA	
1.27	UČEBNA	
1.28	UČEBNA	
1.29	UČEBNA	
1.30	UČEBNA	
1.31	UČEBNA	
1.32	SKLAD	
1.33	CHODBA	
1.34	HALA	
1.35	ŠKOLNÍK	
1.36	VÝDEJNA NÁŘADÍ	
1.37	ŠATNA	
1.38	UČEBNA	
1.39	UČEBNA	
1.40	KANCELÁŘ	
1.41	KANCELÁŘ – MISTR	
1.42	KANCELÁŘ – MISTR	
1.43	KANCELÁŘ – MISTR	
1.44	KANCELÁŘ – MISTR	
1.45	KANCELÁŘ – MISTR	
1.46	KOVÁRNA	
1.47	KANCELÁŘ – MISTR	
1.48	WC MUŽI	
1.49	TECHNICKÁ MÍSTNOST	
1.50	STROJNÍ DÍLNA	
1.51	KANCELÁŘ – MISTR	
1.52	SVAŘOVNA	
1.53	SVAŘOVNA	
1.54	SVAŘOVNA	
1.55	KANCELÁŘ – MISTR	
1.56	CHODBA	
1.57	TRUHLÁRNA	
1.58	CHODBA	
1.59	ŠATNA	
1.60	UMÝVÁRNA	
1.61	WC MUŽI	
1.62	TECHNICKÁ MÍSTNOST	
1.63	SKLAD	
1.64	RUČNÍ DÍLNA	
1.65	KANCELÁŘ – MISTR	
1.66	SKLAD	
1.67	KOTELNA – CHODBA	
1.68	KOTELNA – VELÍN	
1.69	KOTELNA – CHODBA	
1.70	KOTELNA	
1.71	KOTELNA – SKLAD	
1.72	SKLAD U PRŮJEZDU	

09 / 2017

Hlav. projektant	Zodp. projektant	Vypracoval	ERAMONT
Ing. Martin Dohnal	Ing. Vl. Vízner	Černý Jan	
Staveb. úřad: Králíky	Obec. úřad: Králíky	Stupeň PD	
Investor: Pardubický kraj, Komenského nám. 125, 530 02 Pardubice		Datum	09/2017
SOU Opravárenské - rekonstrukce havarijního stavu elektroinstalace v dílnách II.etapa		účel	el.instalace
		Č. zak.	PD020/2017
Schéma - půdorys 1.NP - očíslování místností		Č. výk.	EL -