



"A" - 3+N+PE, 400/230V, AC, 50 Hz / I_k" = 10kA

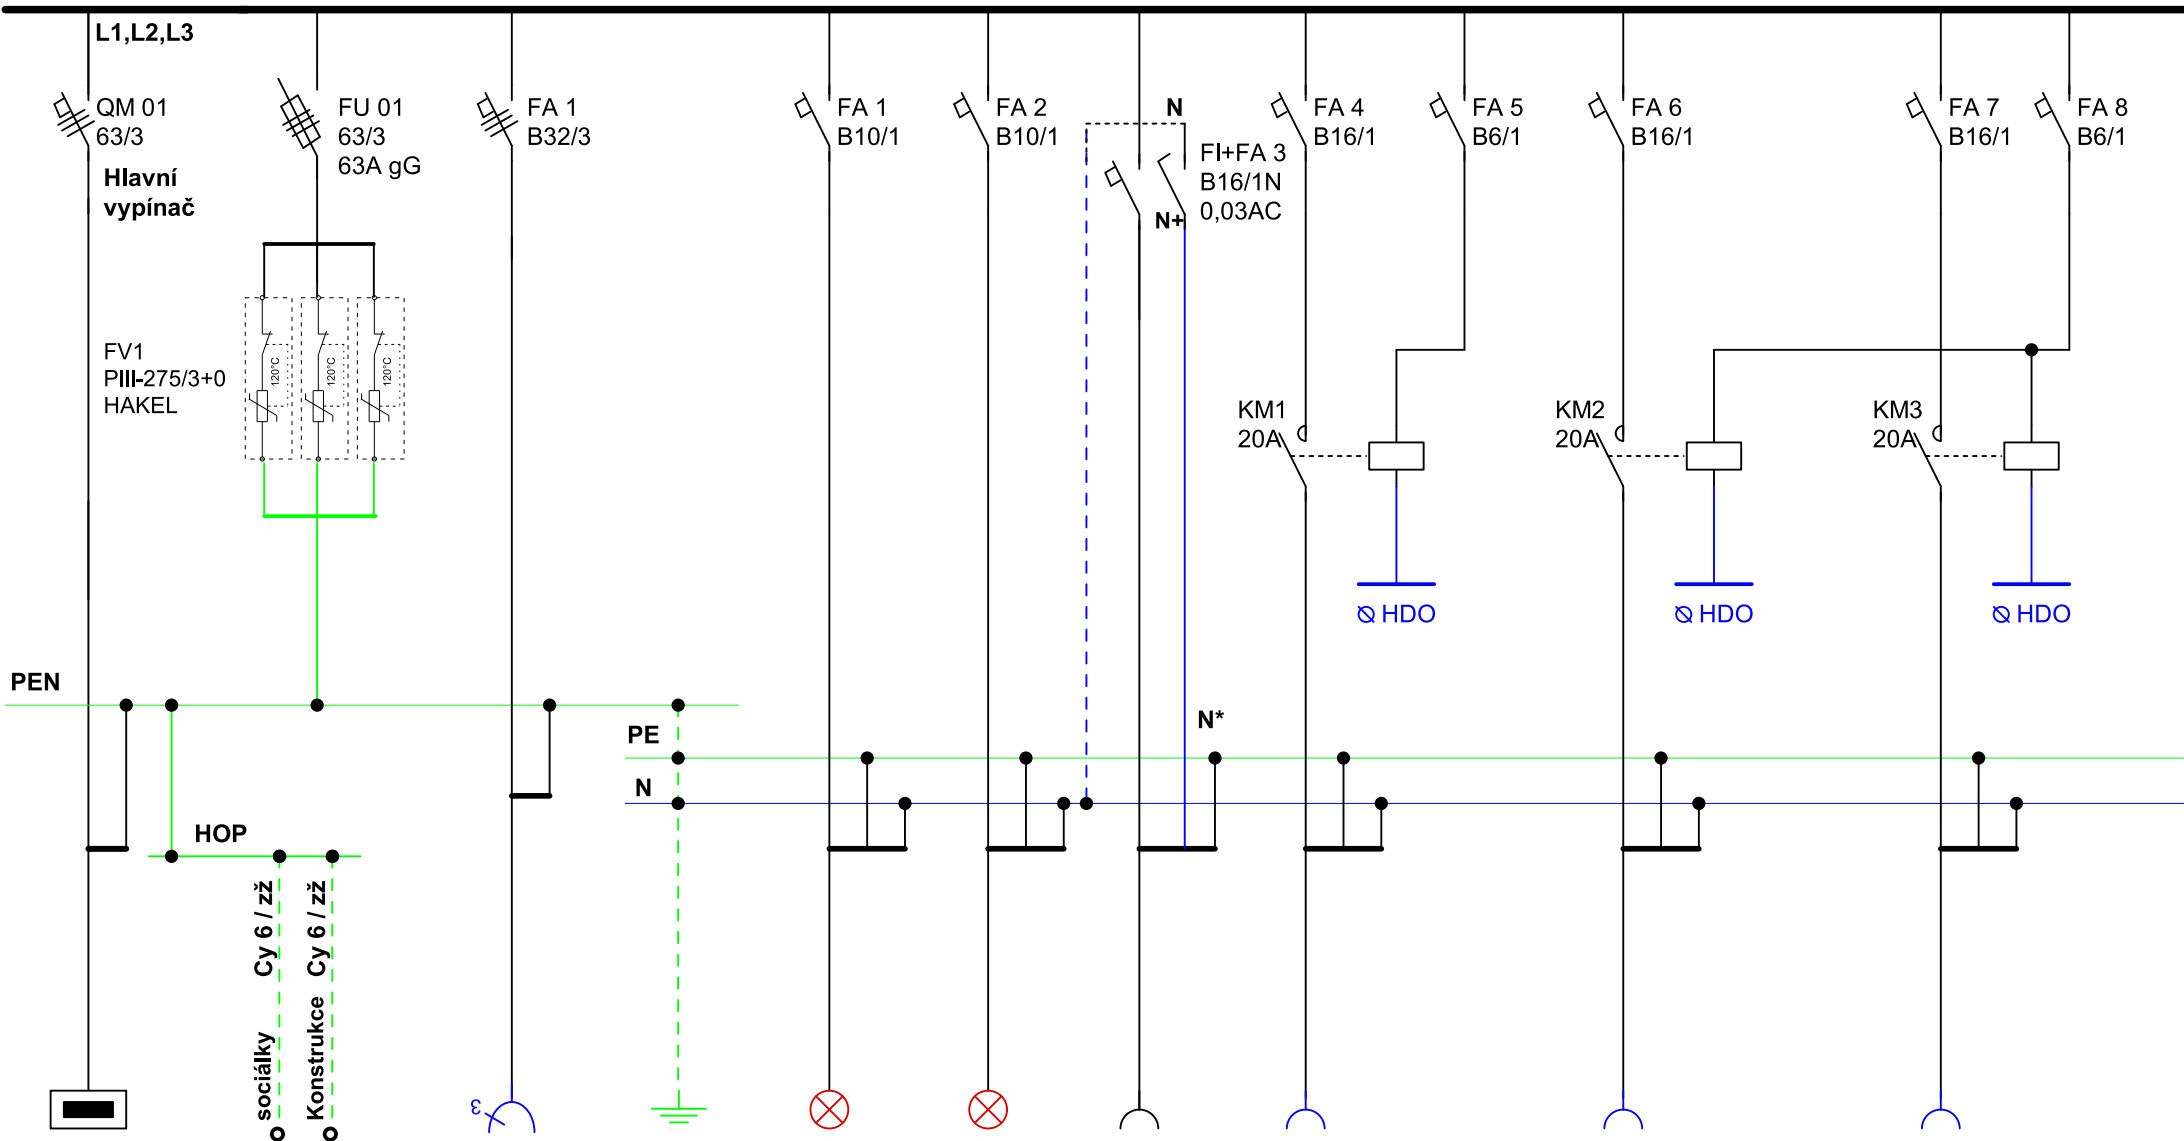

RH		Z-400V/32A	uzemnění	světla č.1	světla č.2	Z13-Plyn.kotel	Z6-El.ohř.vody		Z2-El.ohř.vody		Z3-El.ohř.vody	HDO
CykyJ 4x16		Cyky-J 5x4	Cy 16 zž	Cyky-J 3x1,5	Cyky-J 3x1,5	Cyky-J 3x2,5	Cyky-J 3x2,5		Cyky-J 3x2,5		Cyky-J 3x2,5	Cyky-J 5x1,5
hala 1.34		1.64	POS134	chodba 1.58	1.64; 1.65	1.64	1.65		1.60		1.60	RH


"A" - 3+N+PE, 400/230V, AC, 50 Hz / I_k" = 10kA

"B" - 3+N+PE, 400/230V, AC, 50 Hz

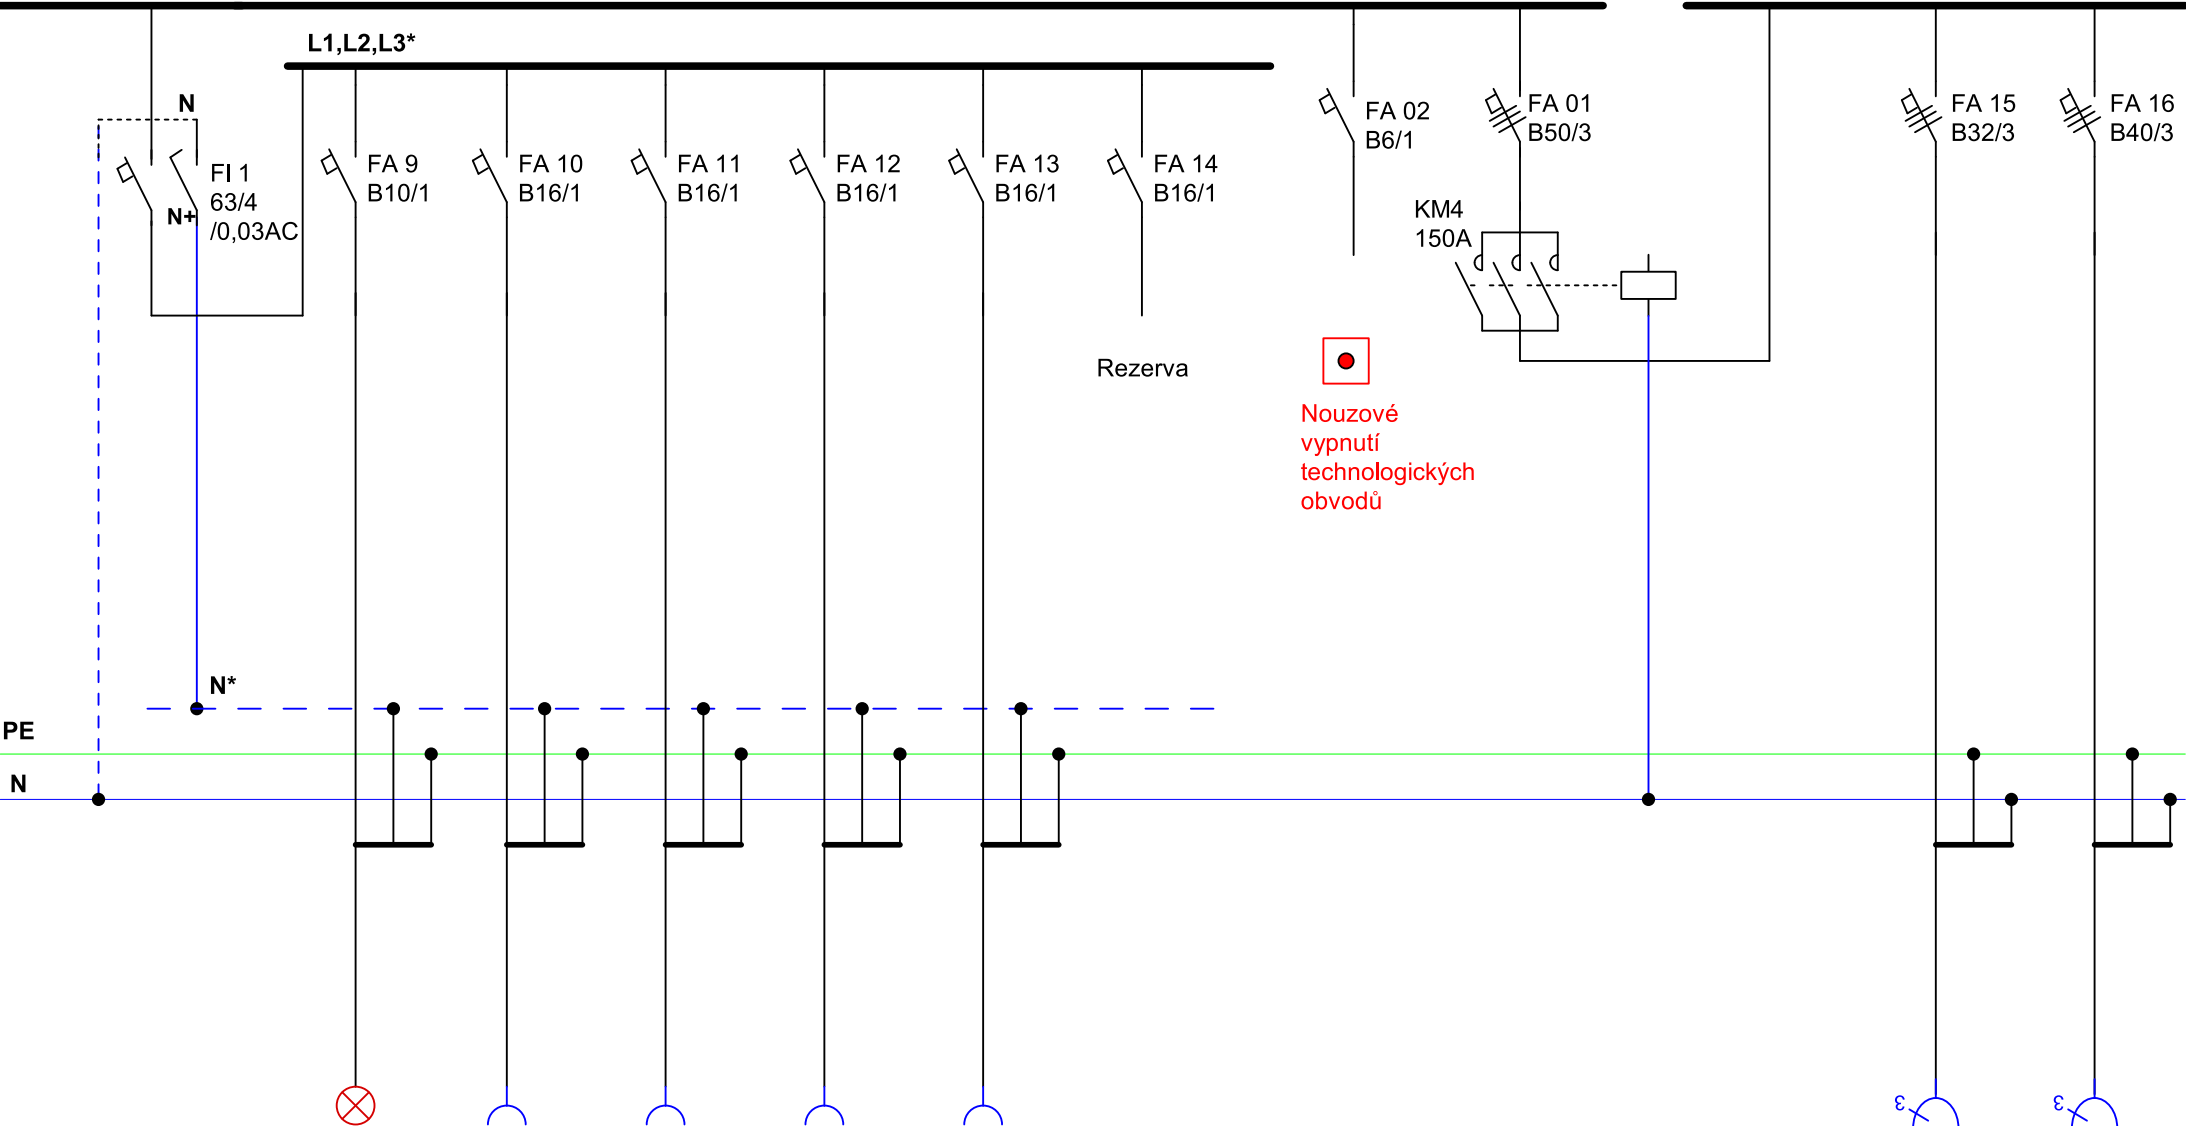

		Světla č.3	Kamera č.6;7	Z1 - 230V/16A	Z4 - 230V/16A	Z5 - 230V/16A						Z8-400V/32A	Z15-400V/63A
		Cyky-J 3x1,5	Cyky-J 3x2,5	Cyky-J 3x2,5	Cyky-J 3x2,5	Cyky-J 3x2,5						Cyky-J 5x4	Cyky-J 5x16
		1.59 - 1.63	1.58;vchod	1.58;59;63	1.65	1.65						1.64	1.64

"B" - 3+N+PE, 400/230V, AC, 50 Hz / IK" = 10kA

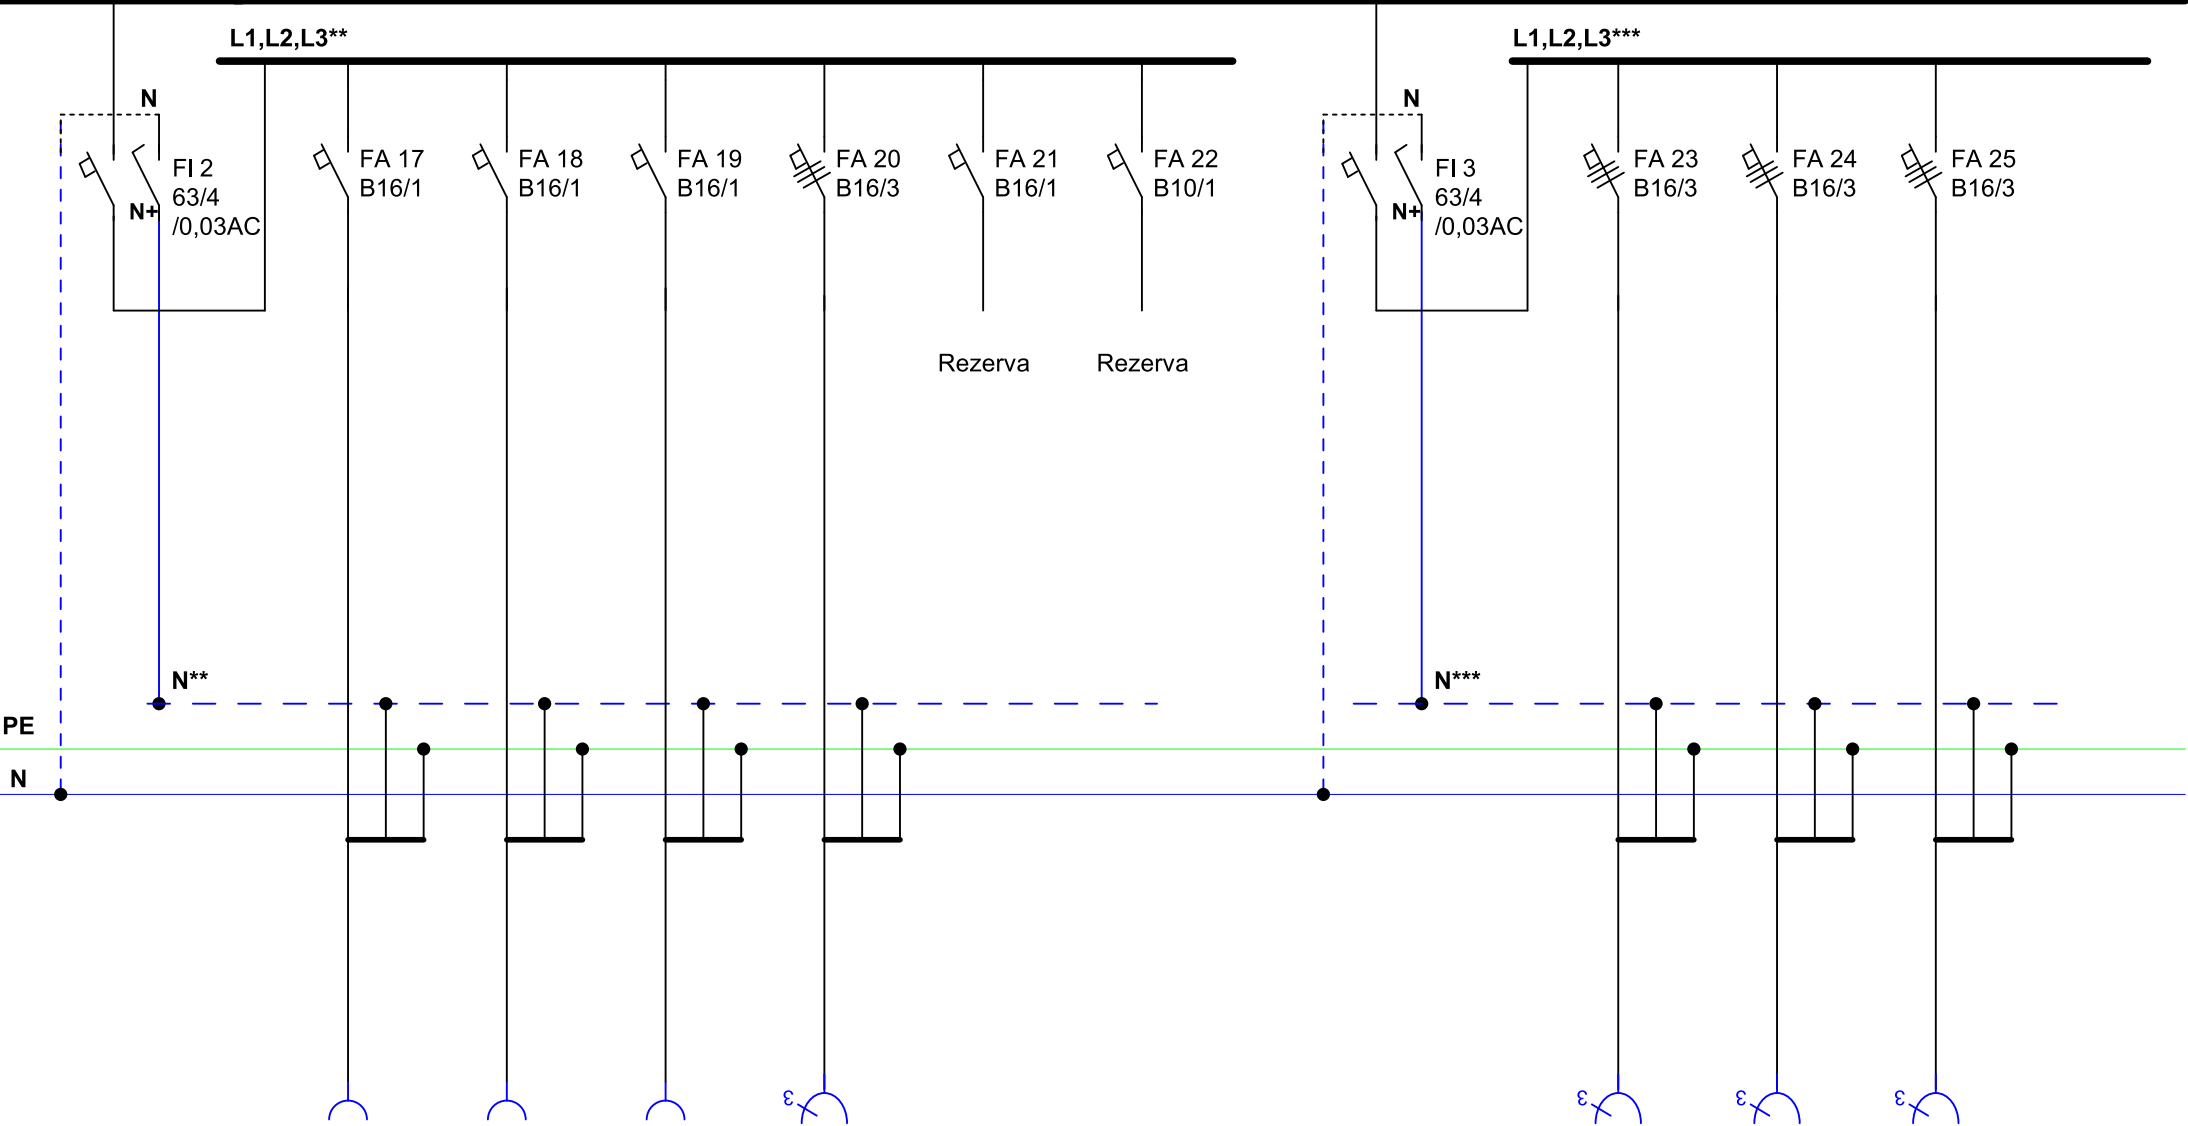

		Z7-230V/16A	Z12-230V/16A	Z14-230V/16A	Z16-400V/16A					Z8-400V/16A	Z9-400V/16A	Z11-400V/16A	
		Cyky-J 3x2,5	Cyky-J 3x2,5	Cyky-J 3x2,5	Cyky-J 5x2,5					Cyky-J 5x2,5	Cyky-J 5x2,5	Cyky-J 5x2,5	
		1.64	1.64	1.64	1.64					1.64	1.64	1.64	

SOU Opravárenské Králíky / rekonstrukce havarijního stavu elektroinstalace v dílnách

Technická dokumentace rozvaděč RP1.134

Rozvodnice BF-U-5/120-G-C

Rozměry : 588x920x136 (š;v;hl)

Krytí : IP30/20

Přívody : spodem

Vývody : spodem,vrchem

Rozvodná soustava : 3x230/230V, AC, 50 Hz, TN - C - S


Provozní napětí : 400V/230V, 50 Hz

Un : 400/230V, In : 63A

Ik" = 10kA


Obsluha : prac. poučenými

Ochrana před nebezpečným dotykovým napětím :
automatickým odpojením od zdroje, izolací,
kryty nebo přepážkami

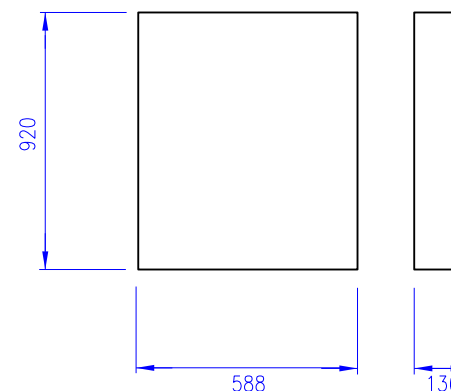

NAPĚŤOVÁ SOUSTAVA PŘÍVODŮ DO ROZVÁDĚČŮ : 3~PEN, 230/400V, AC, 50Hz - TN-C
NAPĚŤOVÁ SOUSTAVA ROZVÁDĚČŮ : 3~N~PE, 230/400V, AC, 50Hz - TN-C-S
NAPĚŤOVÁ SOUSTAVA JEDNOFÁZOVÁ : 1~N~PE, 230V, AC, 50Hz - TN-S
OCHRANA PŘED NEBEZPEČNÝM DOTYKEM PROVEDENA PODLE ČSN 33 2000-4-41ed.2
AUTOMATICKÝM ODPOJENÍM OD ZDROJE POJISTKAMI, JISTIČI A CHRÁNIČI.

09 / 2017

Hlav. projektant	Zodp. projektant	Vypracoval		
Ing. Martin Dohnal	Ing. V. Vízner	Černý Jan		
Staveb. úřad: Králíky		Obec. úřad: Králíky	Stupeň PD	
Investor: Pardubický kraj, Komenského nám. 125, 530 02 Pardubice			Datum	09/2017
SOU Opravárenské - rekonstrukce havarijního stavu elektroinstalace v dílnách II.etapa			účel	el. instalace
			Č. zak.	PD019/2017
			Č. výk.	EL - 34
Schéma - rozvaděč RP1.134				