


PROPUSTEK ŘEZ 6A

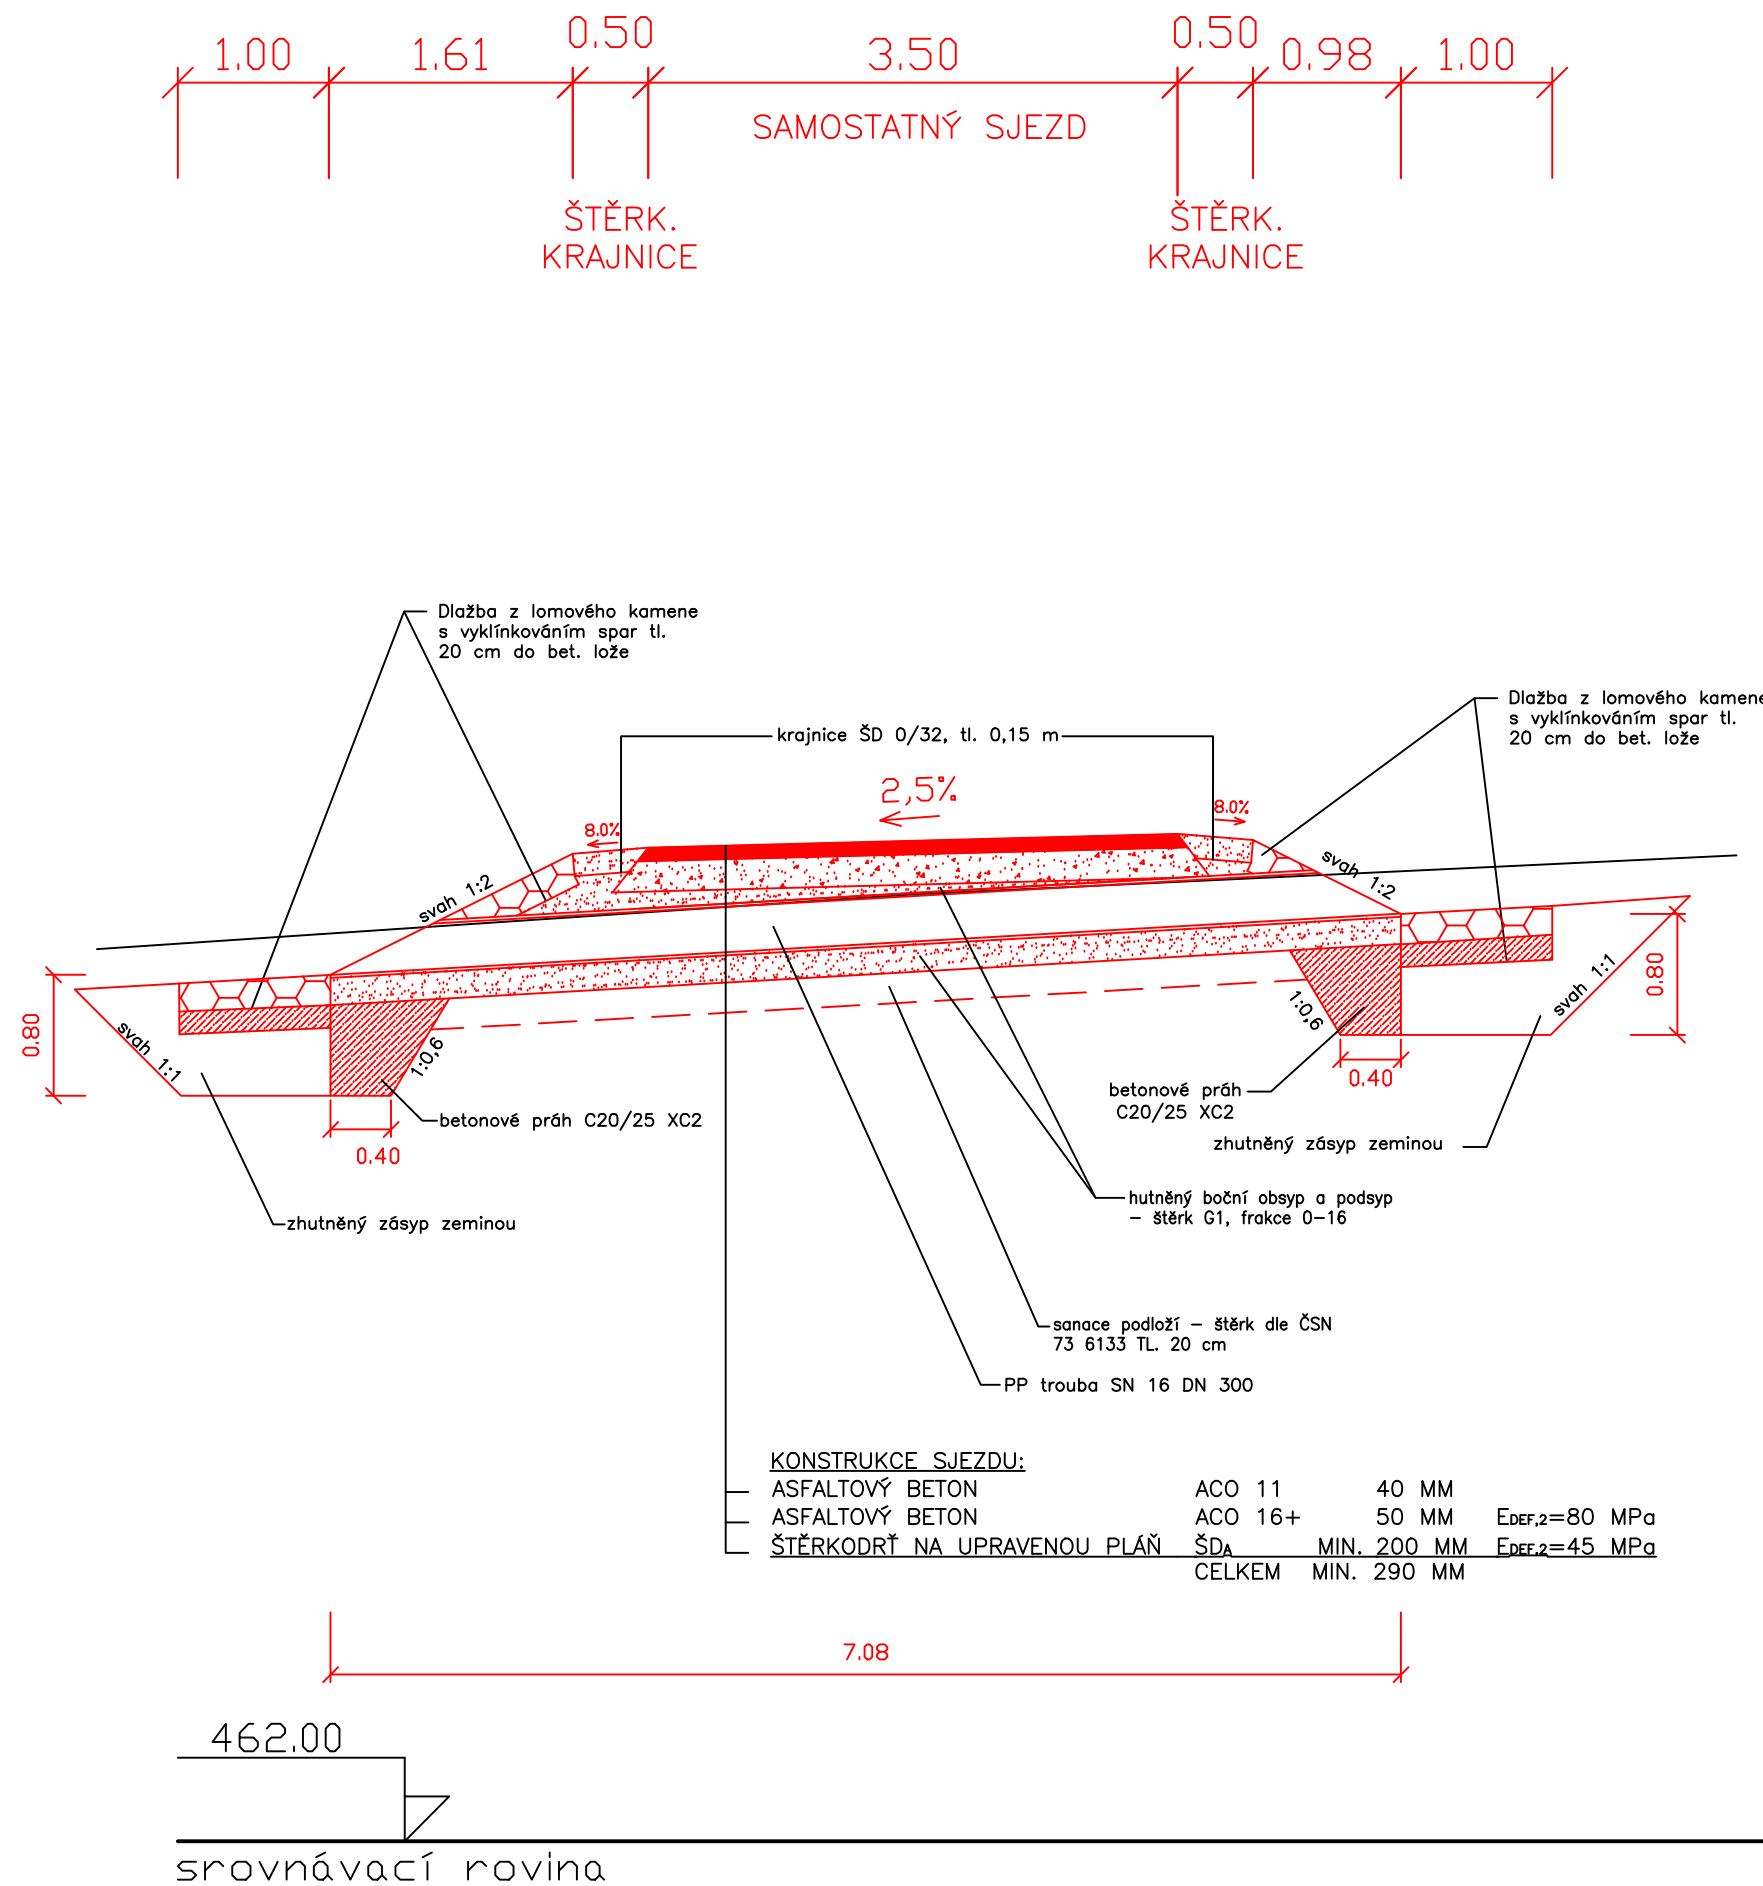

PROPUSTEK ŘEZ 6B

