PŘÍČNÉ ŘEZY 1:50

ŘEZ A–A

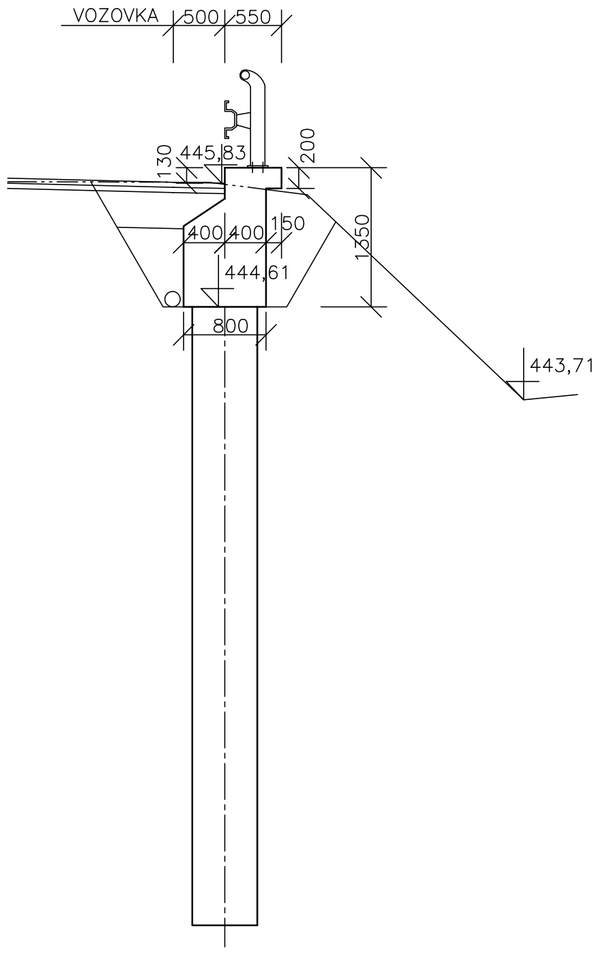


ŘEZ B–B

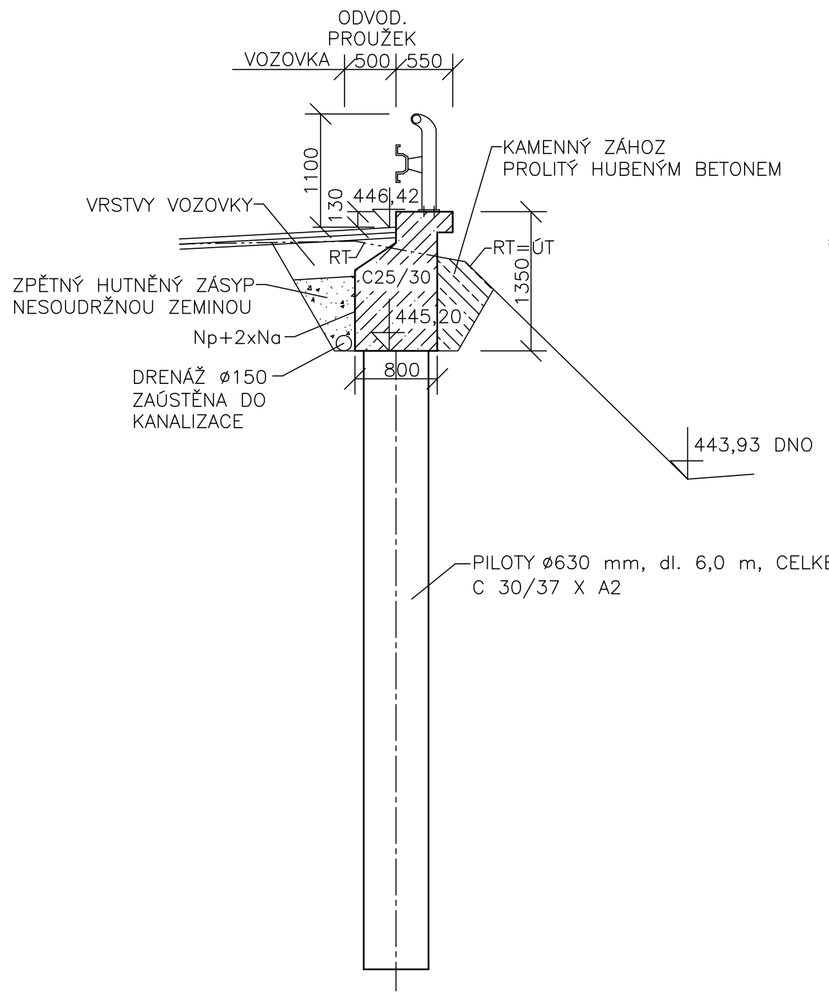


ŘEZ C–C

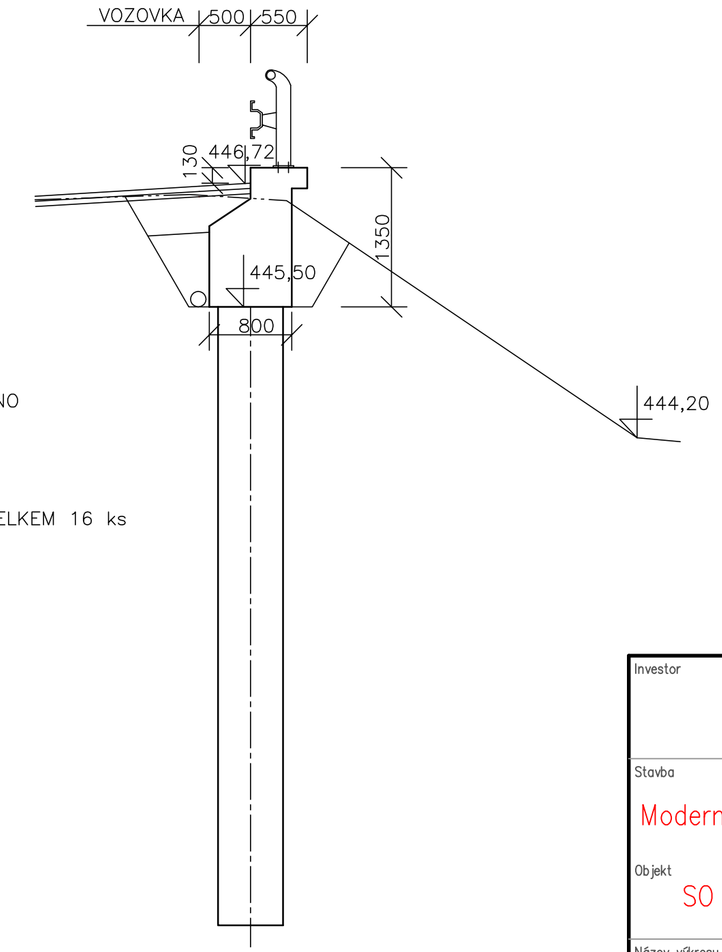


| | |
|---|---|
| Investor: Pardubický kraj<br>Komenského náměstí 125, 532 11 Pardubice | Royal HaskoningDHV<br>HaskoningDHV Czech Republic, spol. s r.o.<br>Prokešovo nám.5, 702 00 Ostrava 1<br>Tel.: +420 596 263 121 |
| Stavba: Modernizace silnice II/311 Nepomuky – Horní Čermná | Vedoucí projektu: Ing. Martin KREJČÍ |
| Objekt: SO 201 – OPĚRNÁ ZEĎ | Projektant: Ing. Petr KITTRICH<br>Vypracoval: Ing. Petr KITTRICH<br>Datum: Červen 2017<br>Zakázka č.: CA 1098<br>Formát: 3 x A4 |
| Název výkresu: PŘÍČNÉ ŘEZY | Měřítko: 1 : 50<br>Stupeň: DPS<br>Souprava<br>Výkres číslo: 1 |