


PROPUSTEK ŘEZ 1A


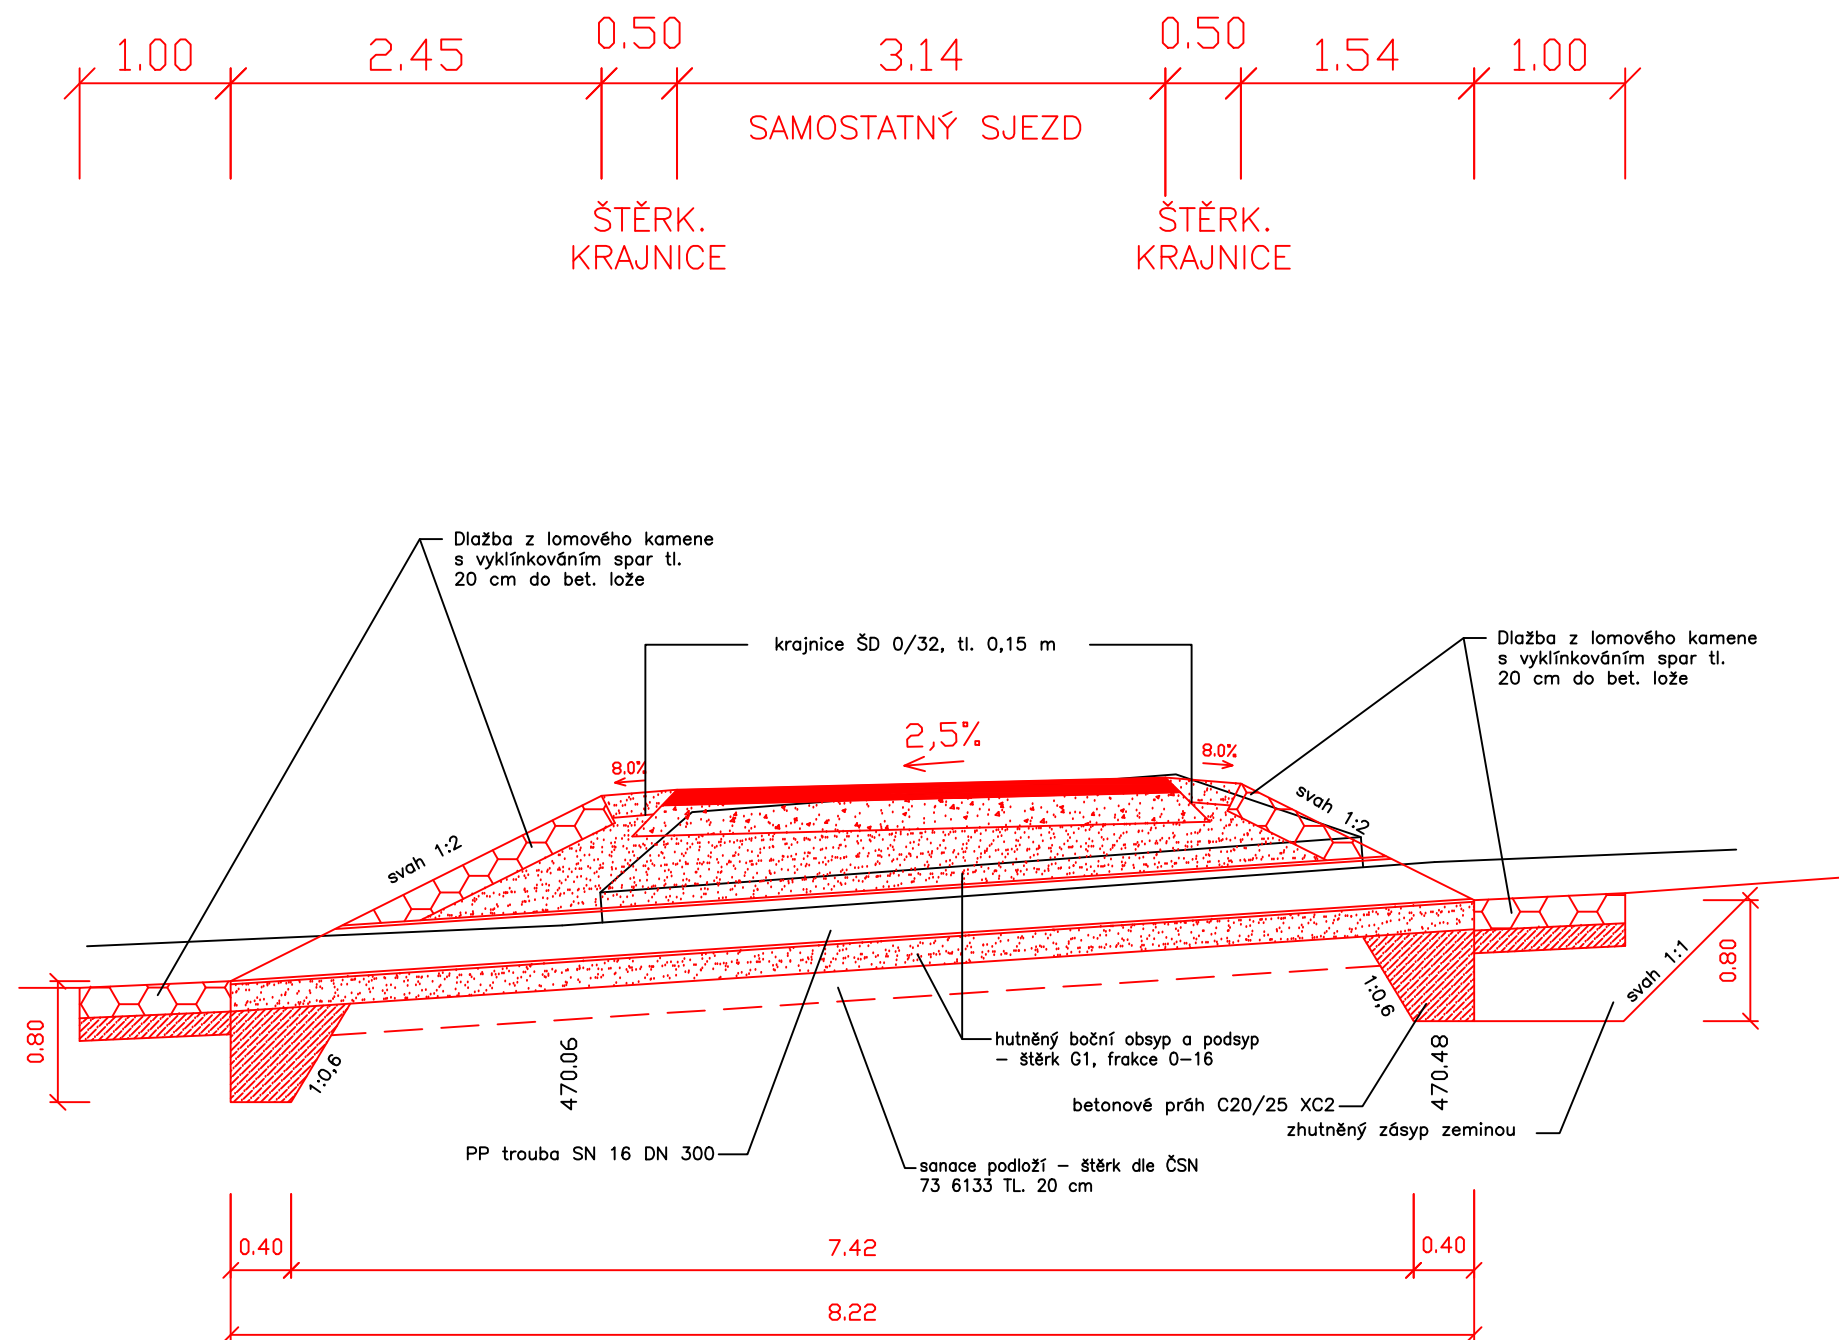


ZELEŇ (sjezd)

464.00

srovnávací rovina

PROPUSTEK ŘEZ 1B

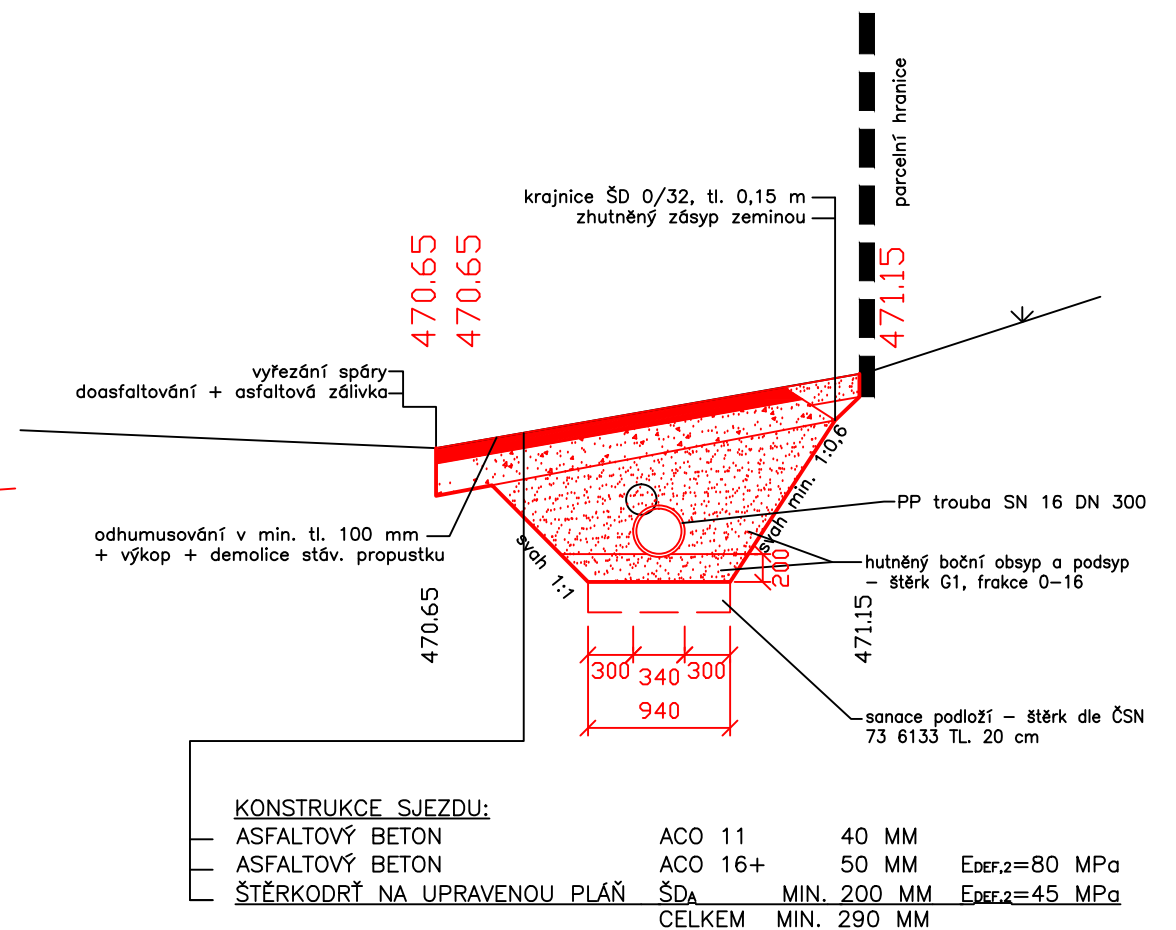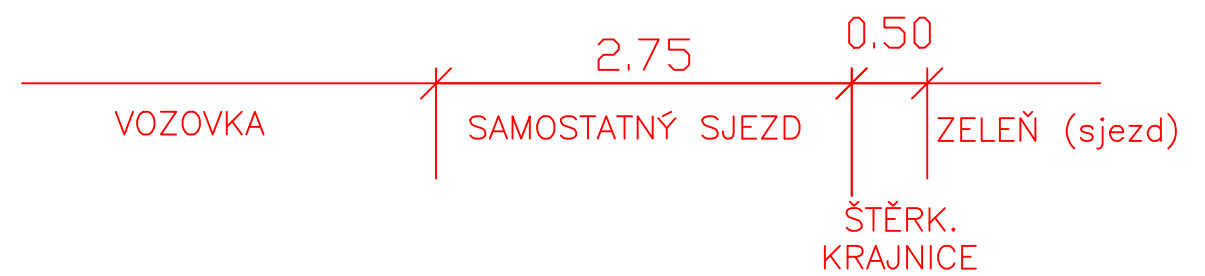

ASF. VOZOVKA

ZELEŇ (sjezd)