




M. 1:5 000

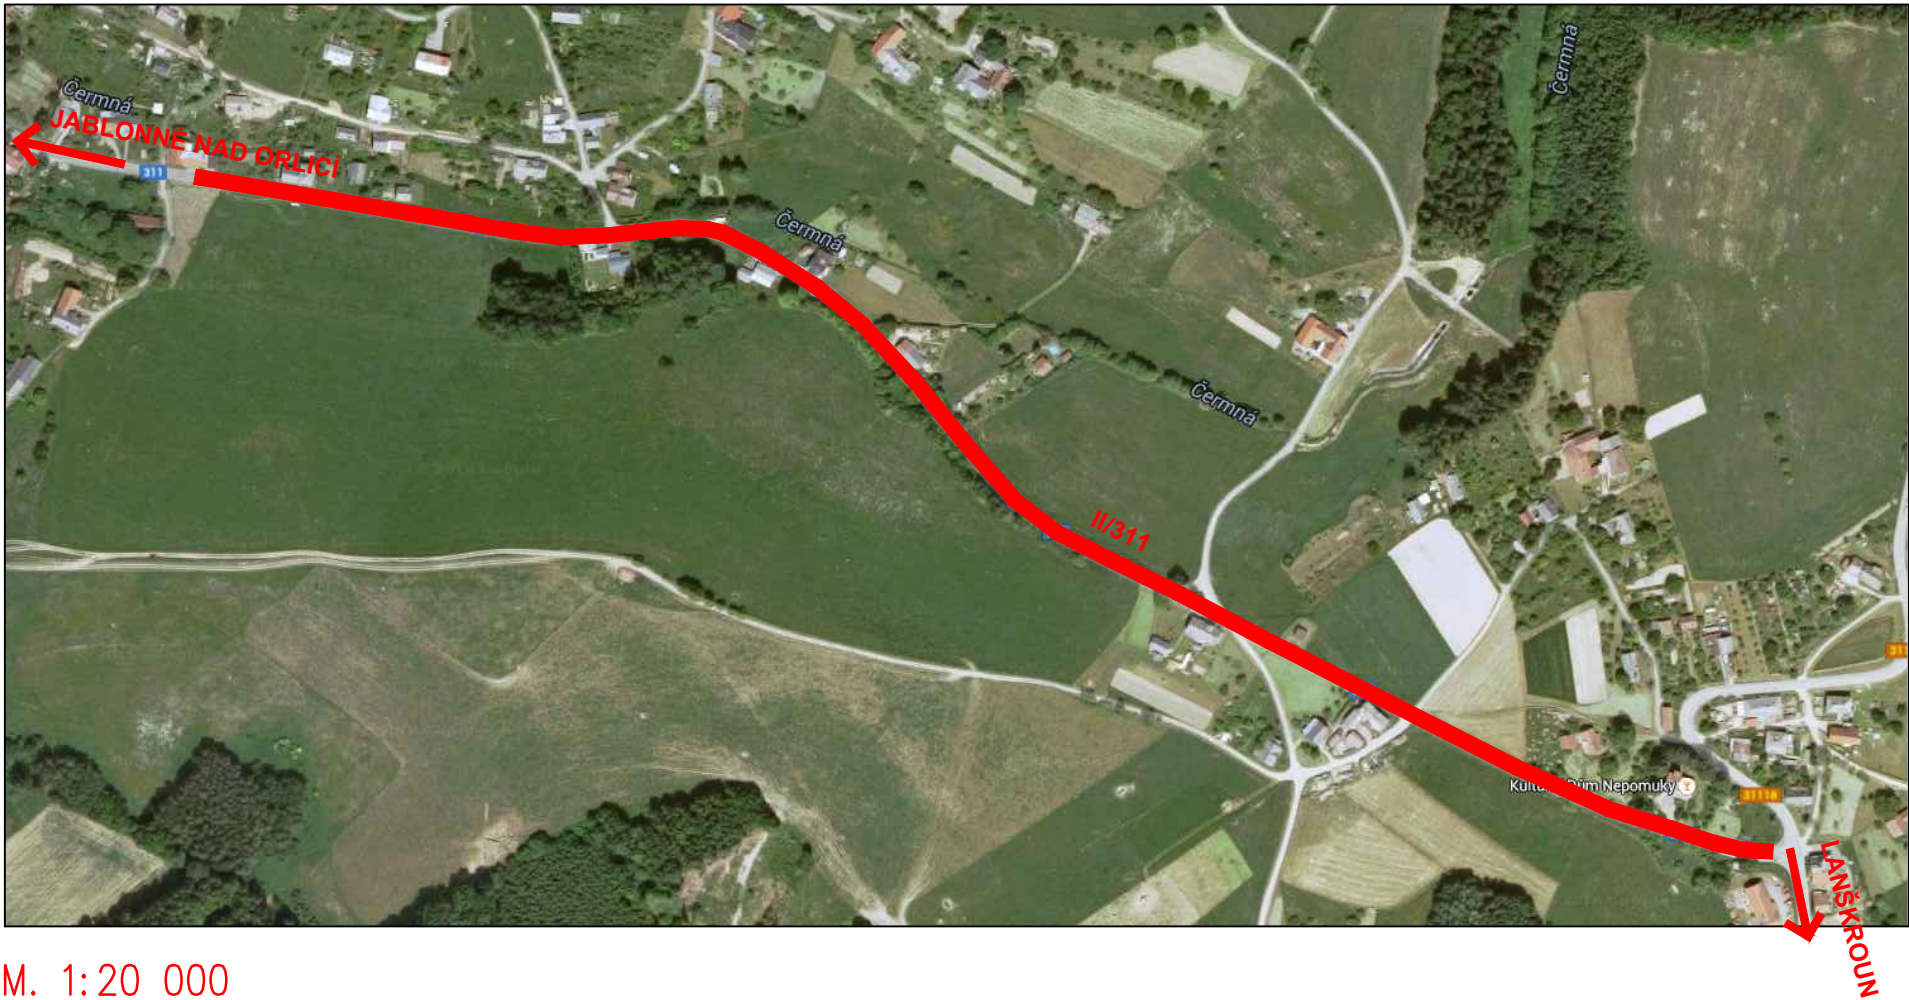


M. 1:20 000

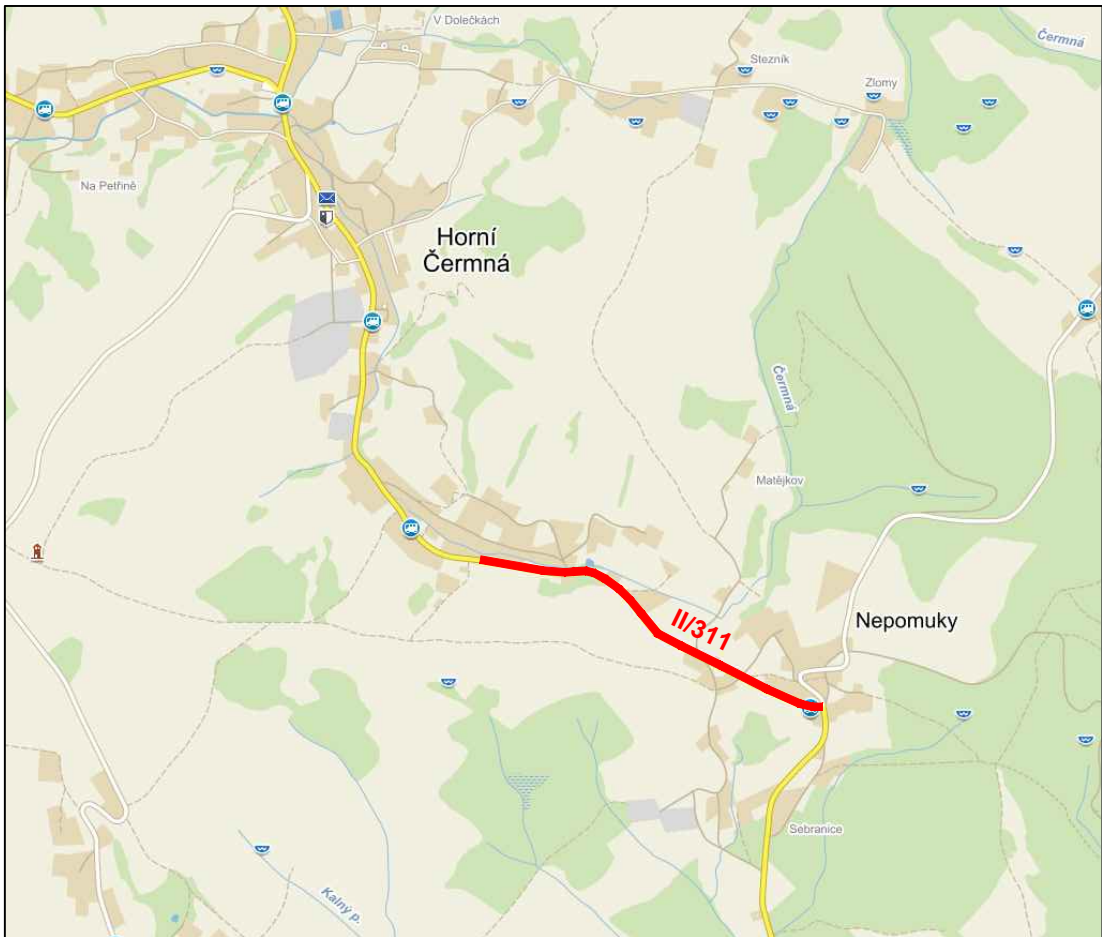

LEGENDA:
Rekonstrukce vozovky

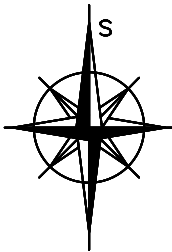

Investor	Pardubický kraj Komenského náměstí 125, 532 11 Pardubice		 HaskoningDHV Czech Republic, spol. s r.o. Prokešovo nám.5, 702 00 Ostrava 1 Tel.: +420 596 263 121	
Stavba	Modernizace silnice II/311 Nepomuky – Horní Čermná		Vedoucí projektu	Ing. Martin KREJČÍ
Objekt			Projektant	Ing. Martin KREJČÍ
			Vypracoval	Jiří GUŘAN
Název výkresu	CELKOVÁ SITUACE STAVBY		Datum	Prosinec 2016
			Zakázka č.	CA 1098
			Formát	2 x A4
			Měřítko	1 : 5000, 1:20000
			Stupeň	DPS
			Souprava	Výkres číslo a