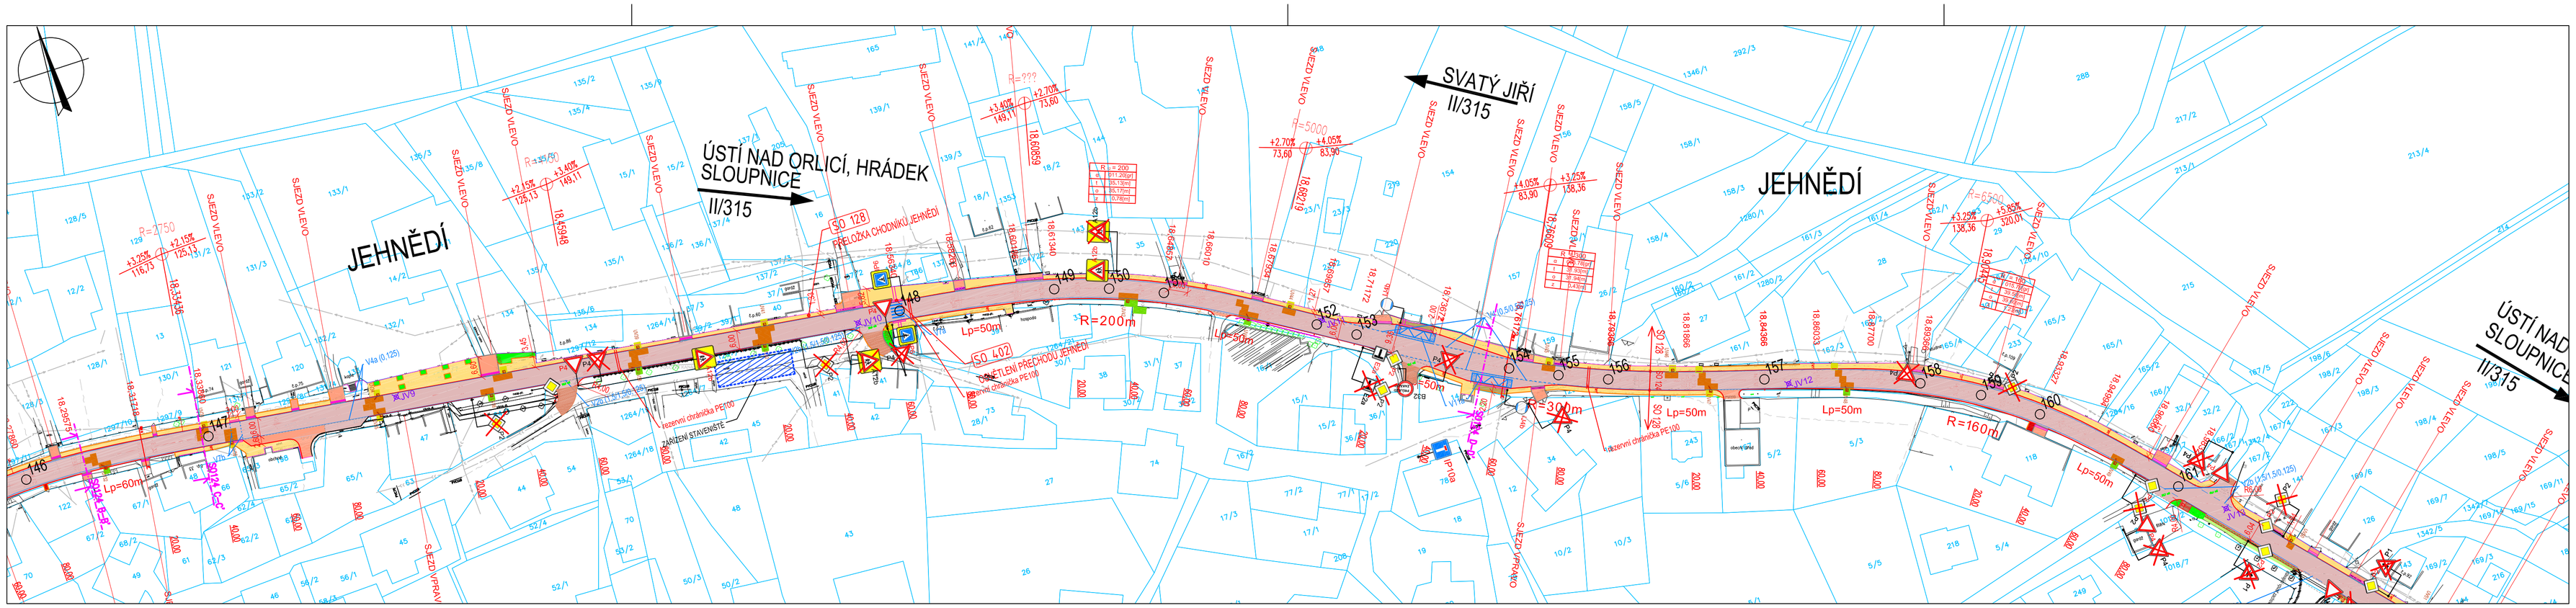

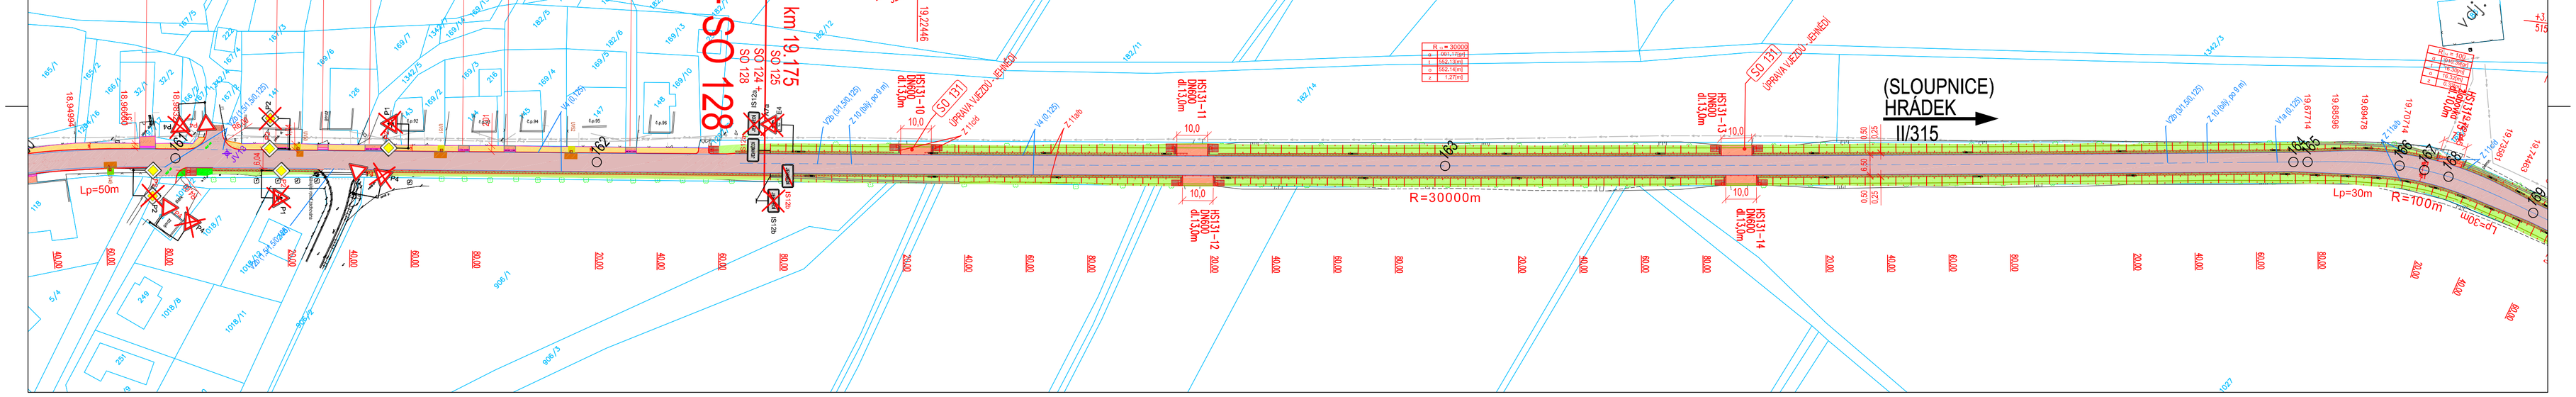

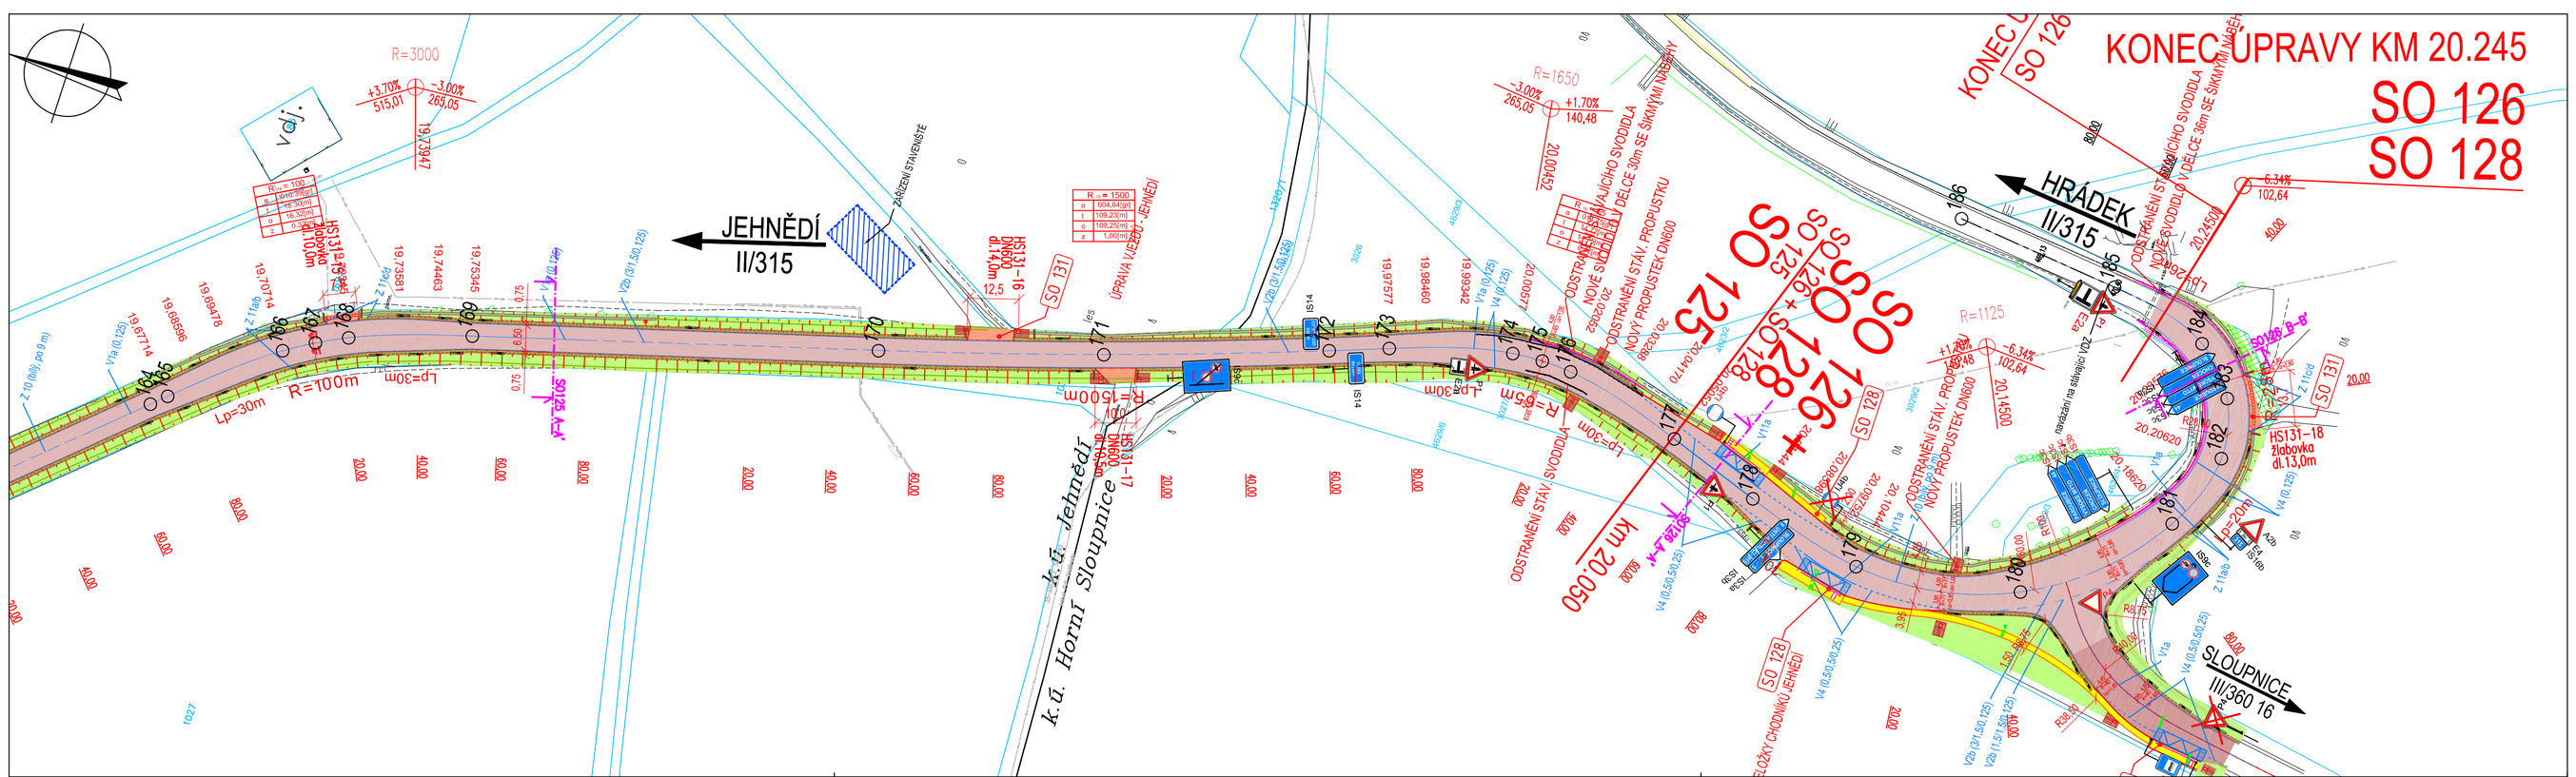

Pozn.:
Zákresy podzemních vedení inž. sítí v situacích jsou převzaty ze zaměření a od správců jednotlivých zařízení. Zákresy podzemních vedení jsou v situacích provedeny jednou čarou, avšak někteří správci kabelových sítí mají v rýze uloženo několik kabelových vedení. Tyto zákresy jsou pouze orientační.

Projektant upozorňuje na povinnost stavby před zahájením zemních prací požádat správce všech podzemních vedení, aby přímo v terénu přesně vytyčili svá vedení a v průběhu stavebních prací vykonávali předepsaný dozor.

LEGENDA

- OBNOVA VOZOVKY
- OBNOVA VOZOVKY - VEDLEJŠÍ
- CHODNÍKY
- ZELEŇ
- DOPRAVNÍ OSTRŮVKY, VJEZDY/NAPOJENÍ
- OBNOVA VOZOVKY NA RAMENI KŘIŽOVATKY
- DLAŽBA
- KANALIZACE - ZÁSAH DO CELÉ KONSTRUKCE CHODNÍKU/VOZOVKY/ZELENĚ
- PRVKY PRO OSOBY SE SNÍŽENOU SCHOPNOSTÍ POHYBU NEBO ORIENTACE
- RIGOL
- HRANY CHODNÍK - NOVÉ
- HRANY CHODNÍK - NOVÉ Z VÝDOBYTKU
- HRANY KOMUNIKACE - NOVÉ
- HRANY STÁVAJÍCÍ
- KATASTRÁLNÍ MAPA
- SVODIDLO - NOVÉ
- ULIČNÍ VPUST/SLOUP VO
- KABEL VEŘEJNÉHO OSVĚTLENÍ, STAV
- ELEKTRO EON NN PODZEMNÍ
- ELEKTRO EON NN NADZEMNÍ
- ELEKTRO EON VN PODZEMNÍ
- ELEKTRO EON VN NADZEMNÍ
- KANALIZACE JEDNOTNÁ
- KANALIZACE DEŠŤOVÁ
- KANALIZACE SPLAŠKOVÁ
- VODOVOD
- KANALIZACE SPLAŠKOVÁ
- PLYNOVOD STL
- PLYNOVOD VTL
- SDĚLOVACÍ VEDENÍ PODZEMNÍ
- SDĚLOVACÍ VEDENÍ NADZEMNÍ

SOUŘADNÝ SYSTÉM: S-JTSK
VÝŠKOVÝ SYSTÉM: B.P.V.

OBJEDNATEL:	Pardubický kraj Komenského náměstí 125, 532 11 Pardubice		Royal HaskoningDHV Sokolovská 100/94 Praha 8, www.dhv.com tel. 236 080 555 email: dhvcr@dhv.com
STUPEŇ PD:	DZS DOKUMENTACE PRO ZADÁNÍ STAVBY PDPS PROJEKTOVÁ DOKUMENTACE PRO PROVÁDĚNÍ STAVBY		
HIP:	ING. V. NOHÁL	ARCHIV. Č. CA 1103	
STAVEB.ČÁST:			ZPRACOVATEL ČÁSTI: HaskoningDHV Czech Republic, spol. s r.o. Kancelář: Černopolní 39, Brno tel. 545 425 230 email: dhvcr@rhdhv.com
ZODP. PROJEKTANT:	ING. V. STARÝ		
VYPRACOVAL:	ING. V. NOHÁL		
NÁZEV STAVBY:	Modernizace silnice II/315 Loučky - křižovatka s III/360 16	FORMÁT: 8xA4	DATUM: 06/2017
		MĚŘÍTKO: 1:1000	
VÝKRES:	**KOORDINAČNÍ SITUACE STAVBY** **- část Jehnědí, kříž. III/360 16**	Č. PARÉ:	Č. VÝKRESU: A.b3