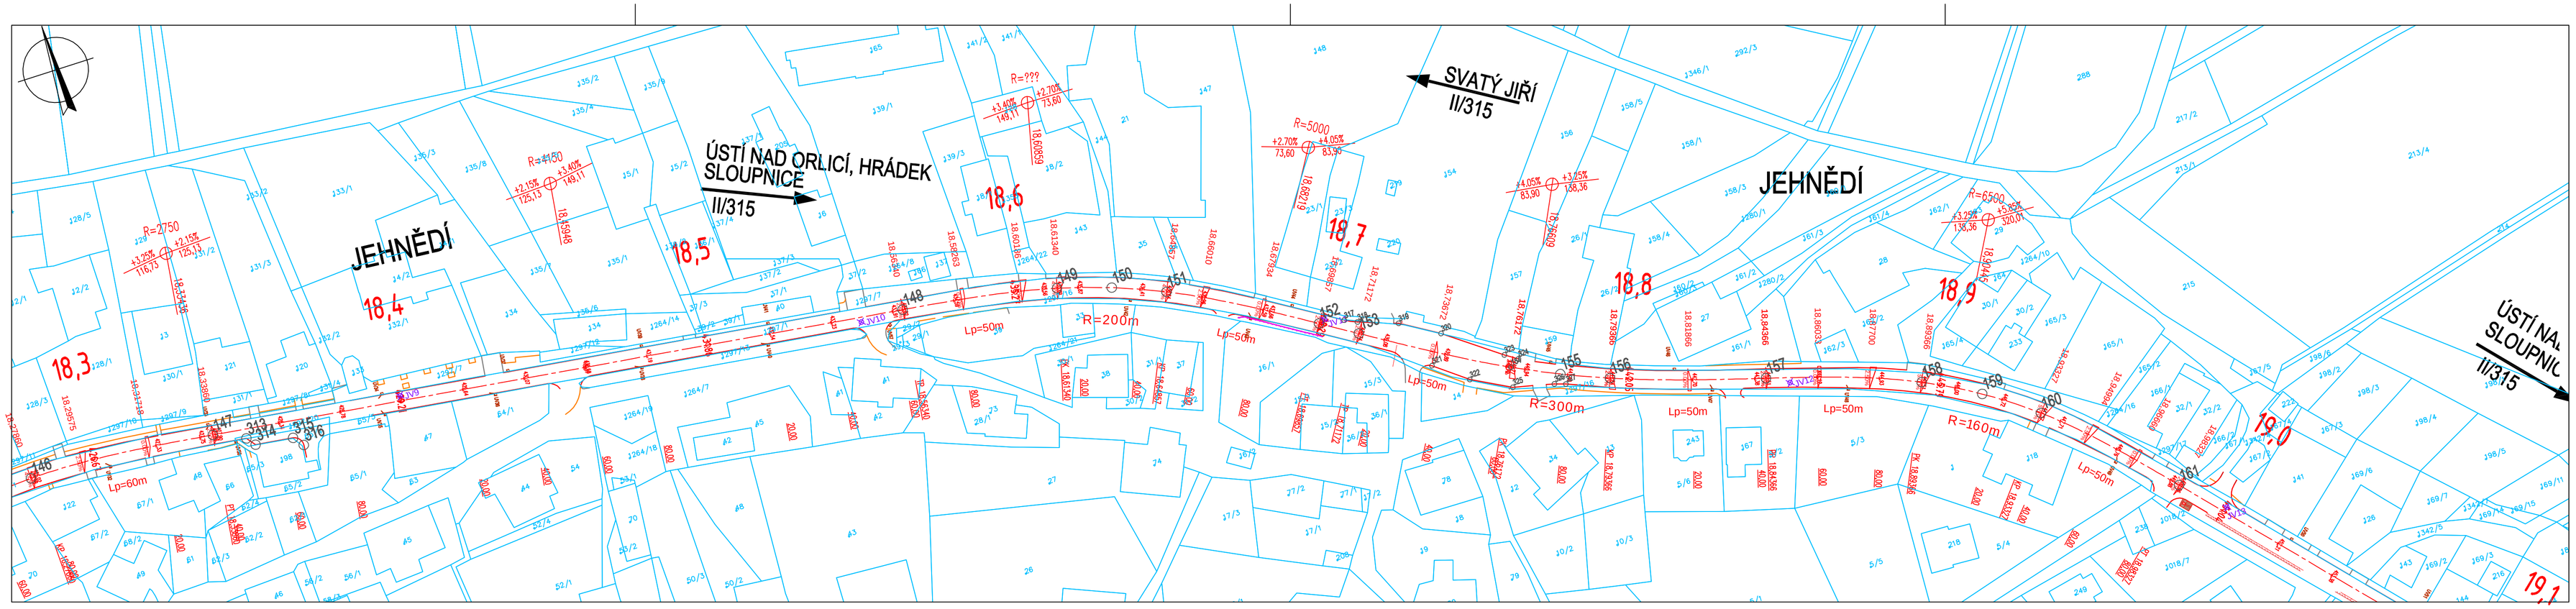

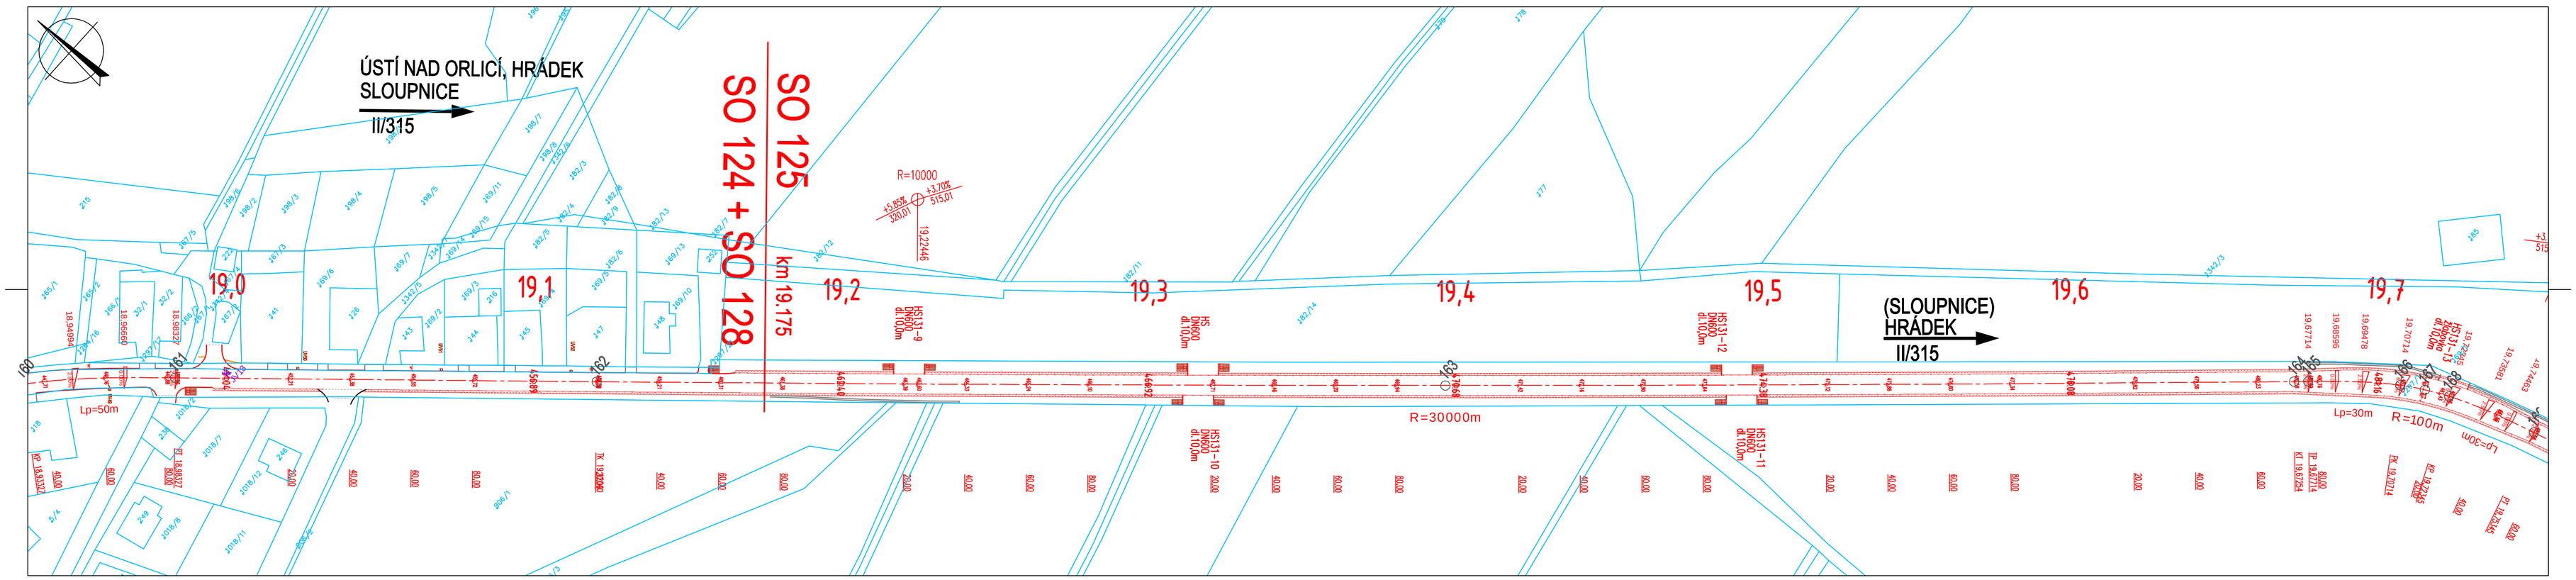

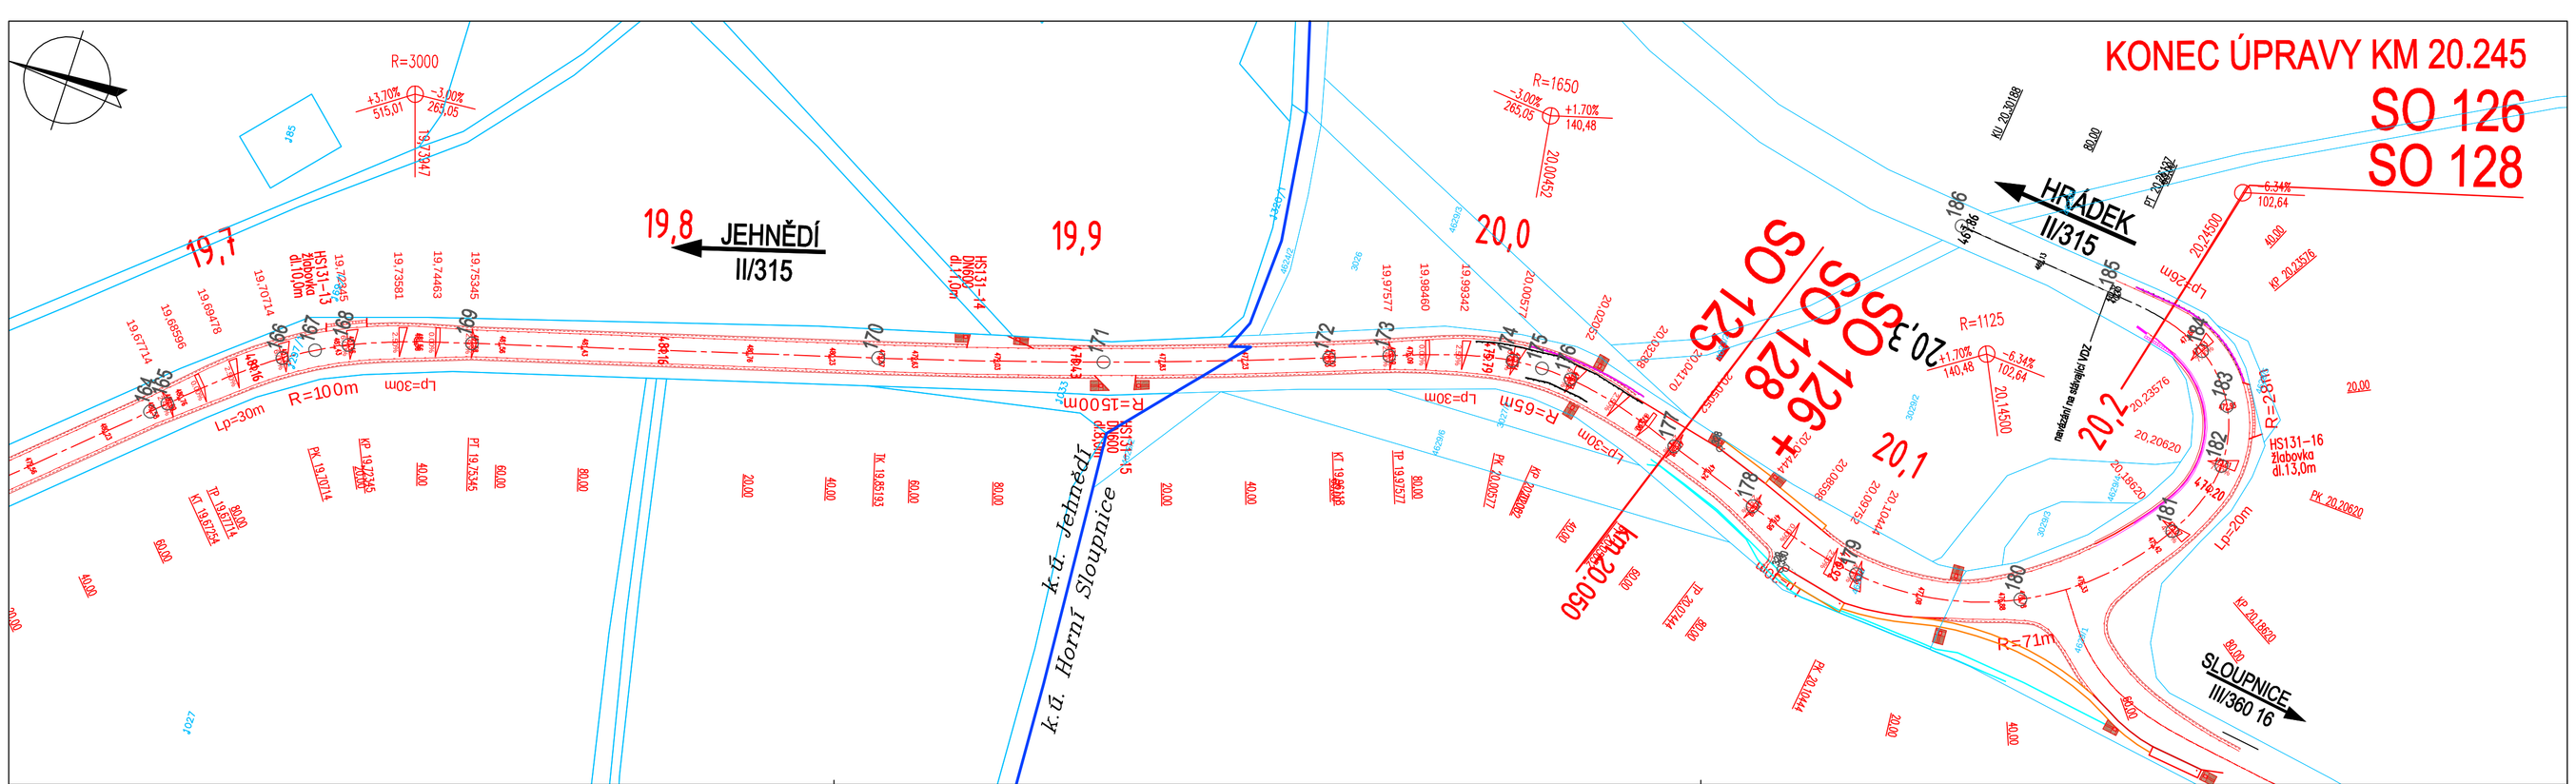

číslo	X	Y
146	1072578.11	610284.62
147	1072582.87	610224.88
148	1072612.79	610002.09
149	1072621.50	609952.89
150	1072626.74	609936.11
151	1072633.43	609919.85
152	1072658.16	609876.44
153	1072665.14	609865.29
154	1072690.47	609822.20
155	1072697.41	609807.82
156	1072703.57	609793.08
157	1072719.01	609745.54
158	1072735.59	609698.43
159	1072745.15	609681.10
160	1072756.78	609665.09
161	1072792.41	609630.09
162	1072895.10	609539.20
163	1073100.98	609355.27
164	1073305.15	609169.46
165	1073308.54	609166.35
166	1073331.59	609147.21

číslo	X	Y
167	1073338.54	609142.93
168	1073345.81	609139.23
169	1073374.16	609129.53
170	1073468.81	609102.34
171	1073521.03	609086.30
172	1073572.62	609068.37
173	1073586.32	609063.34
174	1073615.12	609055.19
175	1073622.47	609054.71
176	1073629.84	609055.07
177	1073658.77	609062.73
178	1073681.35	609070.61
179	1073710.24	609078.47
180	1073750.02	609071.91
181	1073779.82	609044.76
182	1073786.25	609026.04
183	1073783.09	609011.78
184	1073773.18	609001.05
185	1073748.74	608994.62
186	1073708.35	608990.35

číslo	X	Y
313	1072567.23	610214.96
314	1072590.04	610212.79
315	1072591.67	610200.69
316	1072594.90	610198.10
317	1072659.63	609868.42
318	1072661.50	609864.57
319	1072665.97	609852.15
320	1072673.26	609840.20
321	1072682.18	609846.15
322	1072690.16	609835.99
323	1072686.05	609823.01
324	1072688.61	609819.11
325	1072696.76	609823.64
326	1072699.84	609810.61
327	1072701.01	609807.13
328	1073669.37	609059.81
329	1073692.44	609083.06
330	1073693.62	609082.37

LEGENDA
- HRANY KOMUNIKACE
- HRANY SOUVIS. ÚPRAV
- KATASTRÁLNÍ MAPA

SOUŘADNÝ SYSTÉM: S-JTSK
VÝŠKOVÝ SYSTÉM: B.P.V.

OBJEDNATEL:	Pardubický kraj Komenského nám.ství 125, 532 11 Pardubice		
STUPEŇ PD:	DZS DOKUMENTACE PRO ZADÁNÍ STAVBY PDPS PROJEKTOVÁ DOKUMENTACE PRO PROVÁDĚNÍ STAVBY		
HIP:	ING. V. NOHÁL	ARCHIV. Č.	CA 1103
STAVEB.ČÁST:		ZPRACOVATEL ČÁSTI:	HaskoningDHV Czech Republic, spol. s r.o. Kancelář: Černopolní 39, Brno tel. 545 425 230 email: dhvcr@rhdhv.com
ZODP. PROJEKTANT:	ING. V. STARÝ		
VYPRACOVAL:	ING. V. NOHÁL		
NÁZEV STAVBY:	Modernizace silnice II/315 Loučky - křižovatka s III/360 16	FORMÁT:	8xA4
		MĚŘÍTKO:	1:1000
		DATUM:	06/2017
VÝKRES:	GEODETICKÝ KOORDINAČNÍ VÝKRES část Jehnědí, kříž. III/360 16	Č. PARÉ:	Č. VÝKRESU: A.c3

Royal HaskoningDHV
Sokolovská 100/94 Praha 8, www.dhv.com
tel. 236 080 555 email: dhvcr@dhv.com