





MEŘÍTKO 1:100

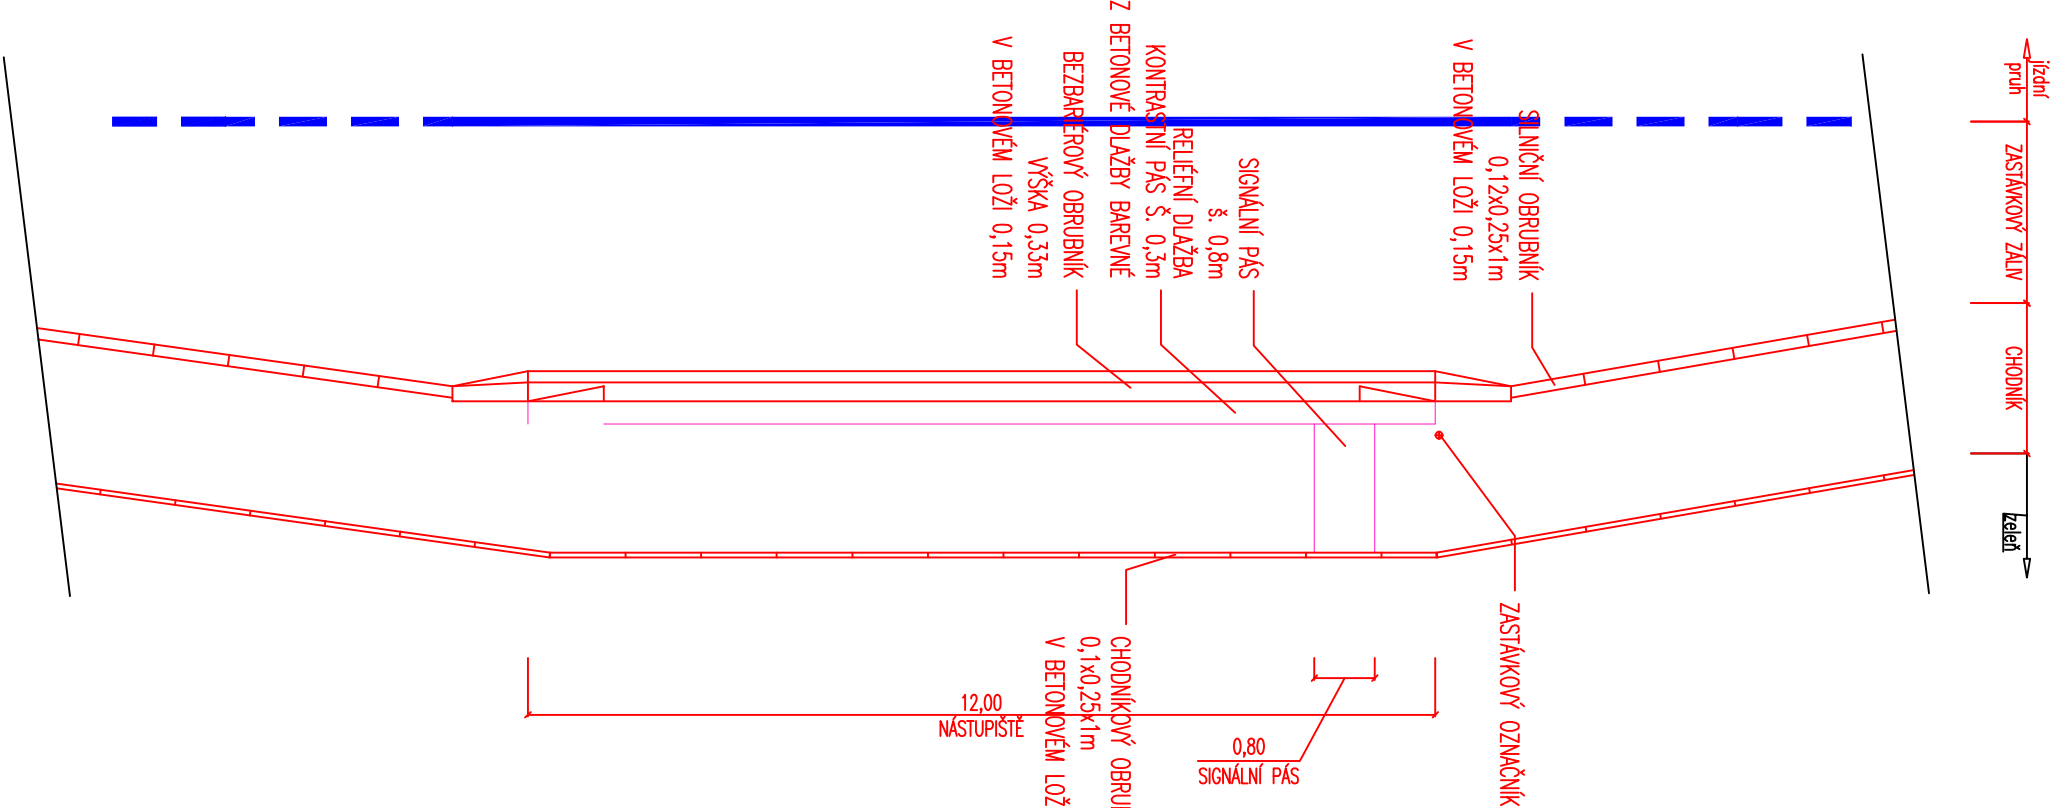


DETAIL SVODIDLA NH4/N2
MĚŘÍTKO 1:25

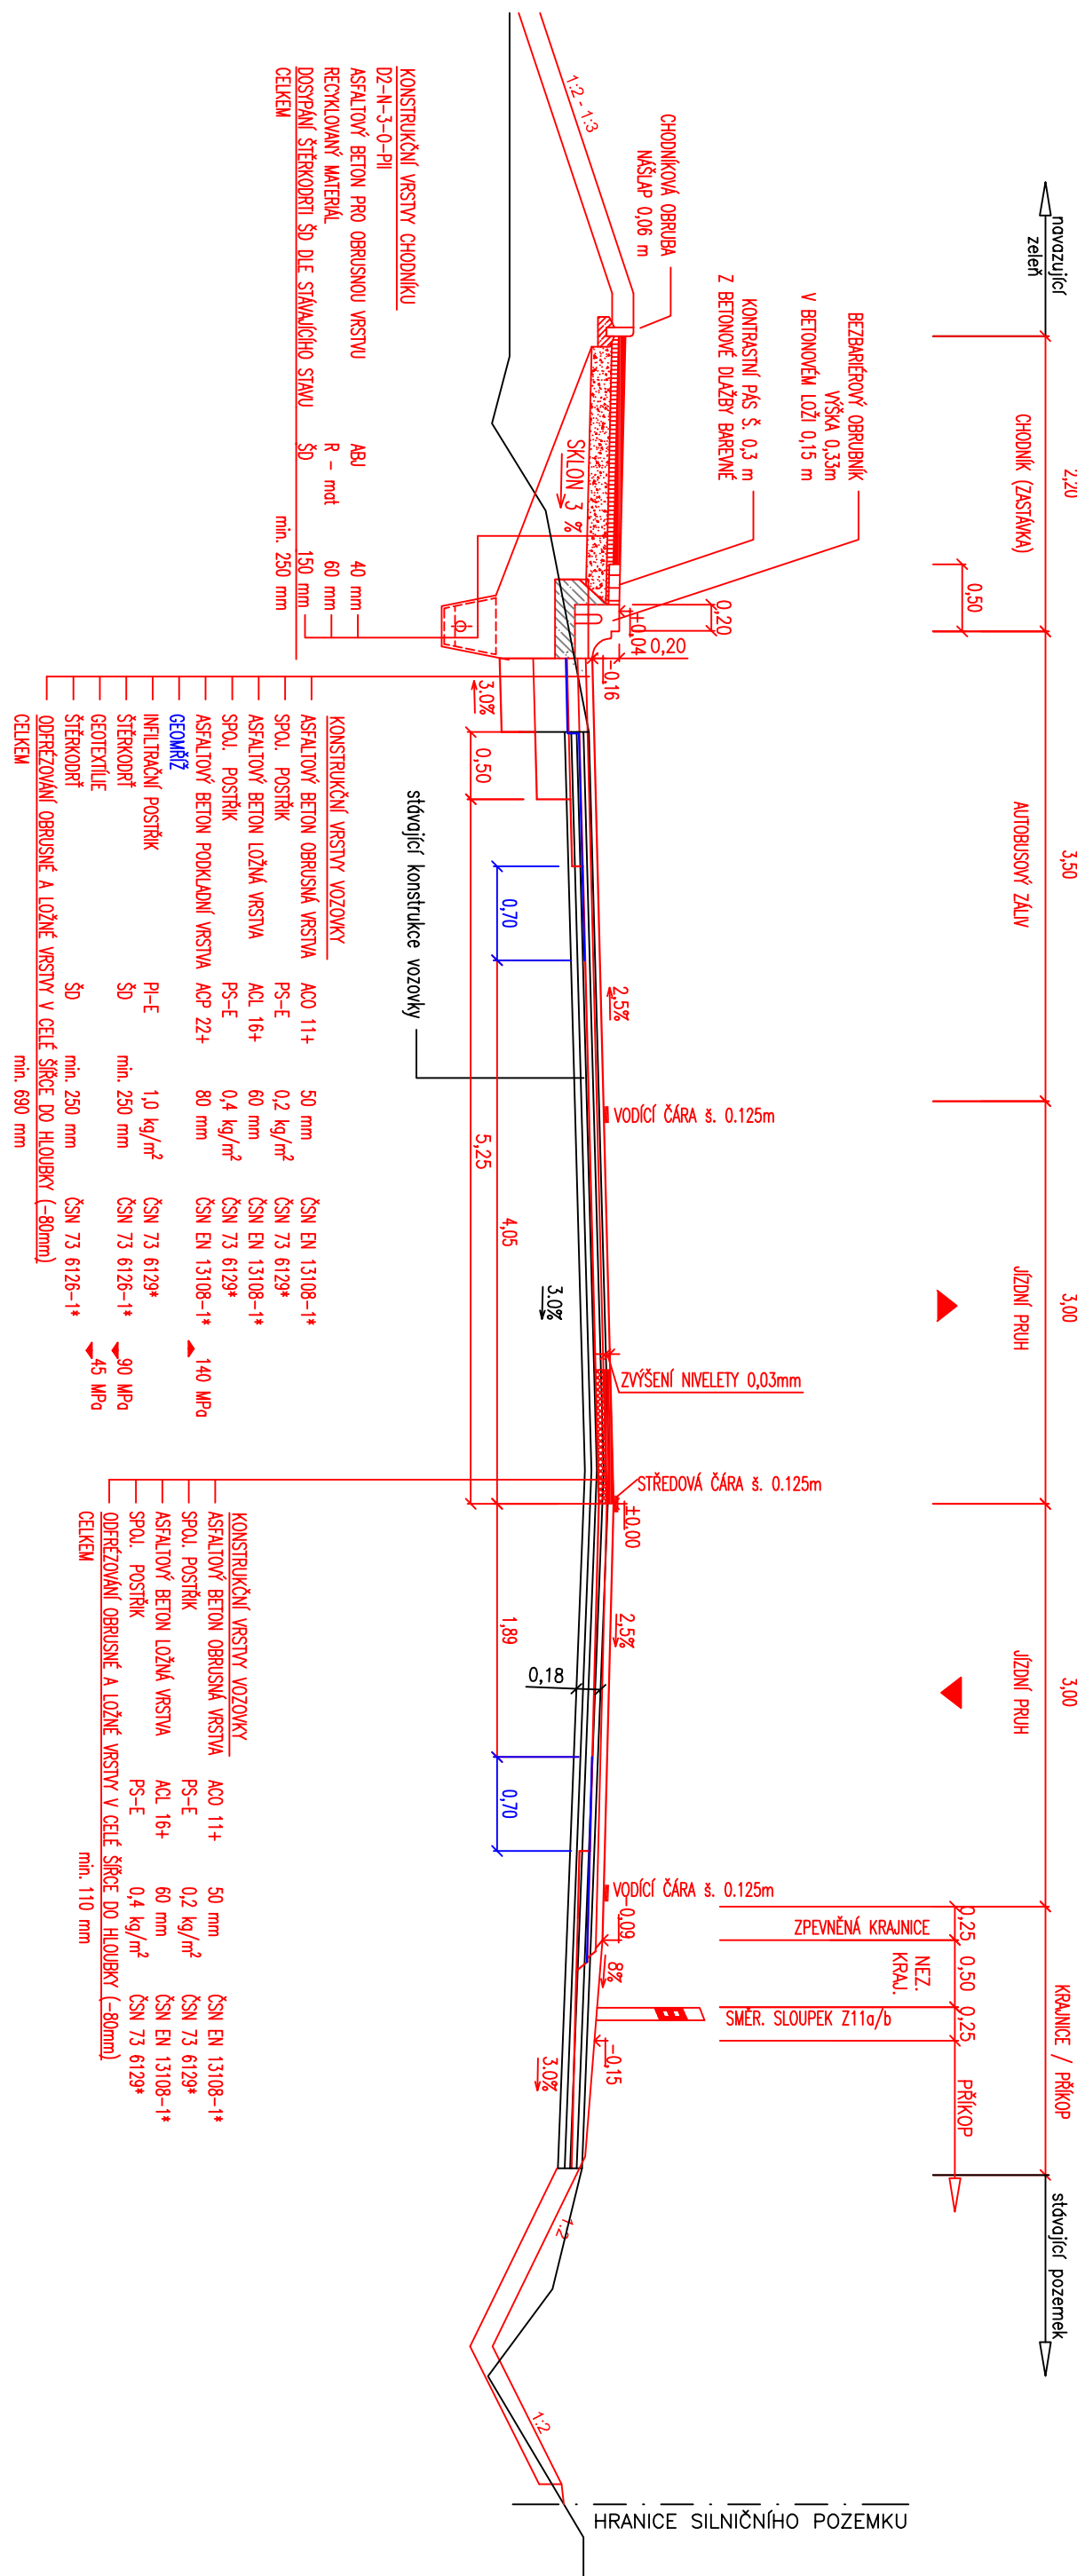


WZDOKŁAD
i

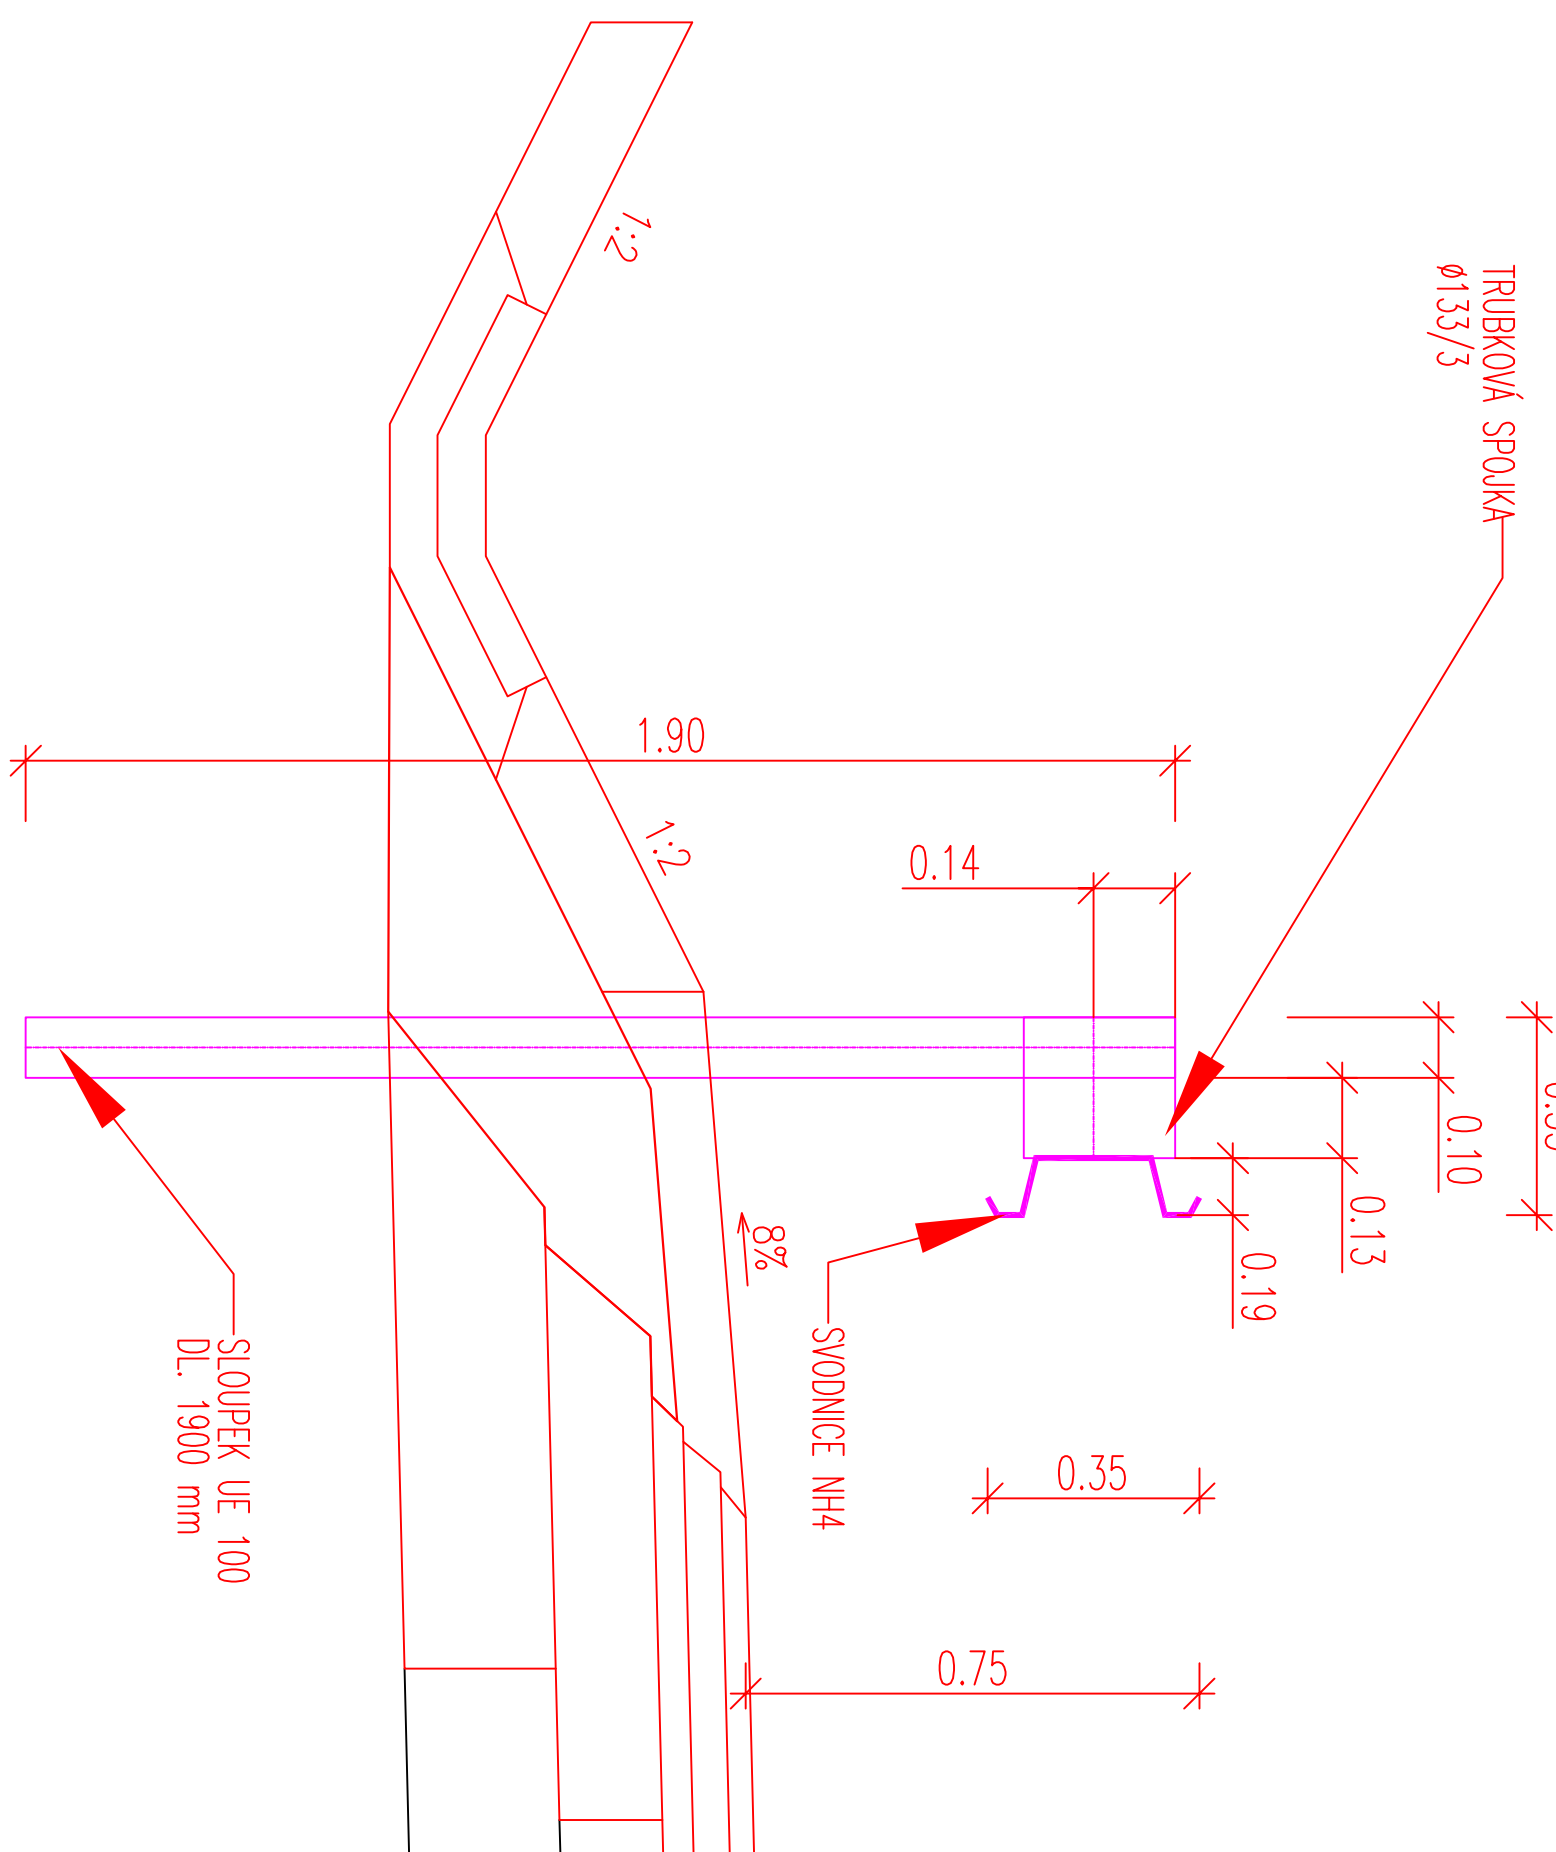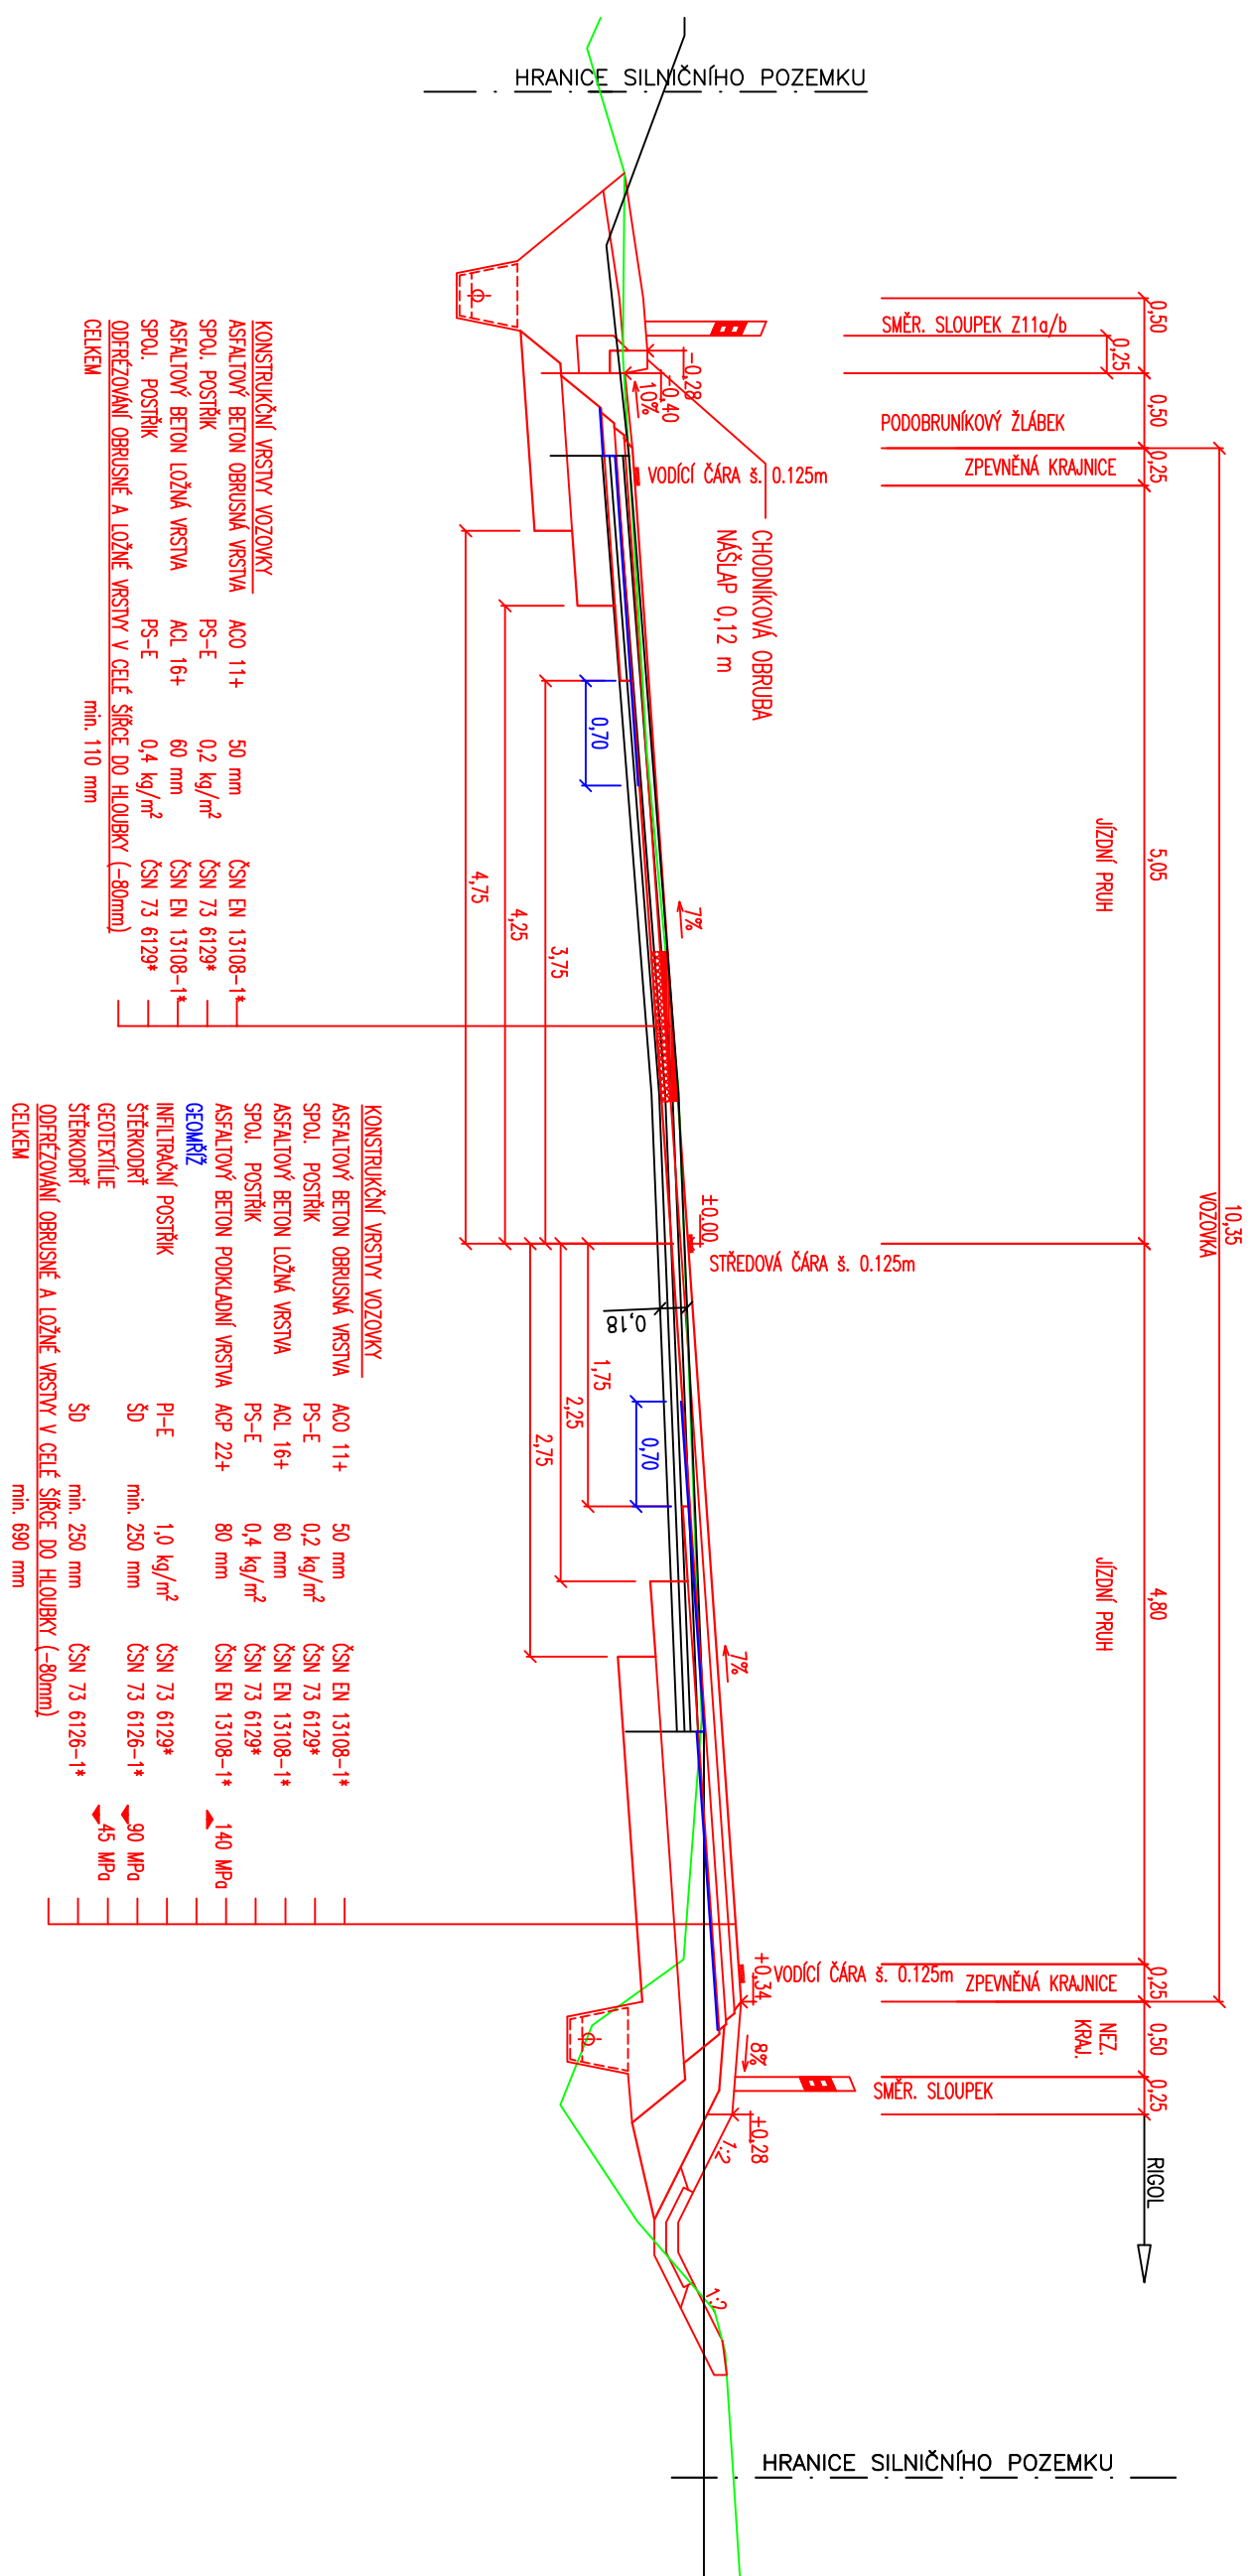


MĚŘÍTKO 1:25

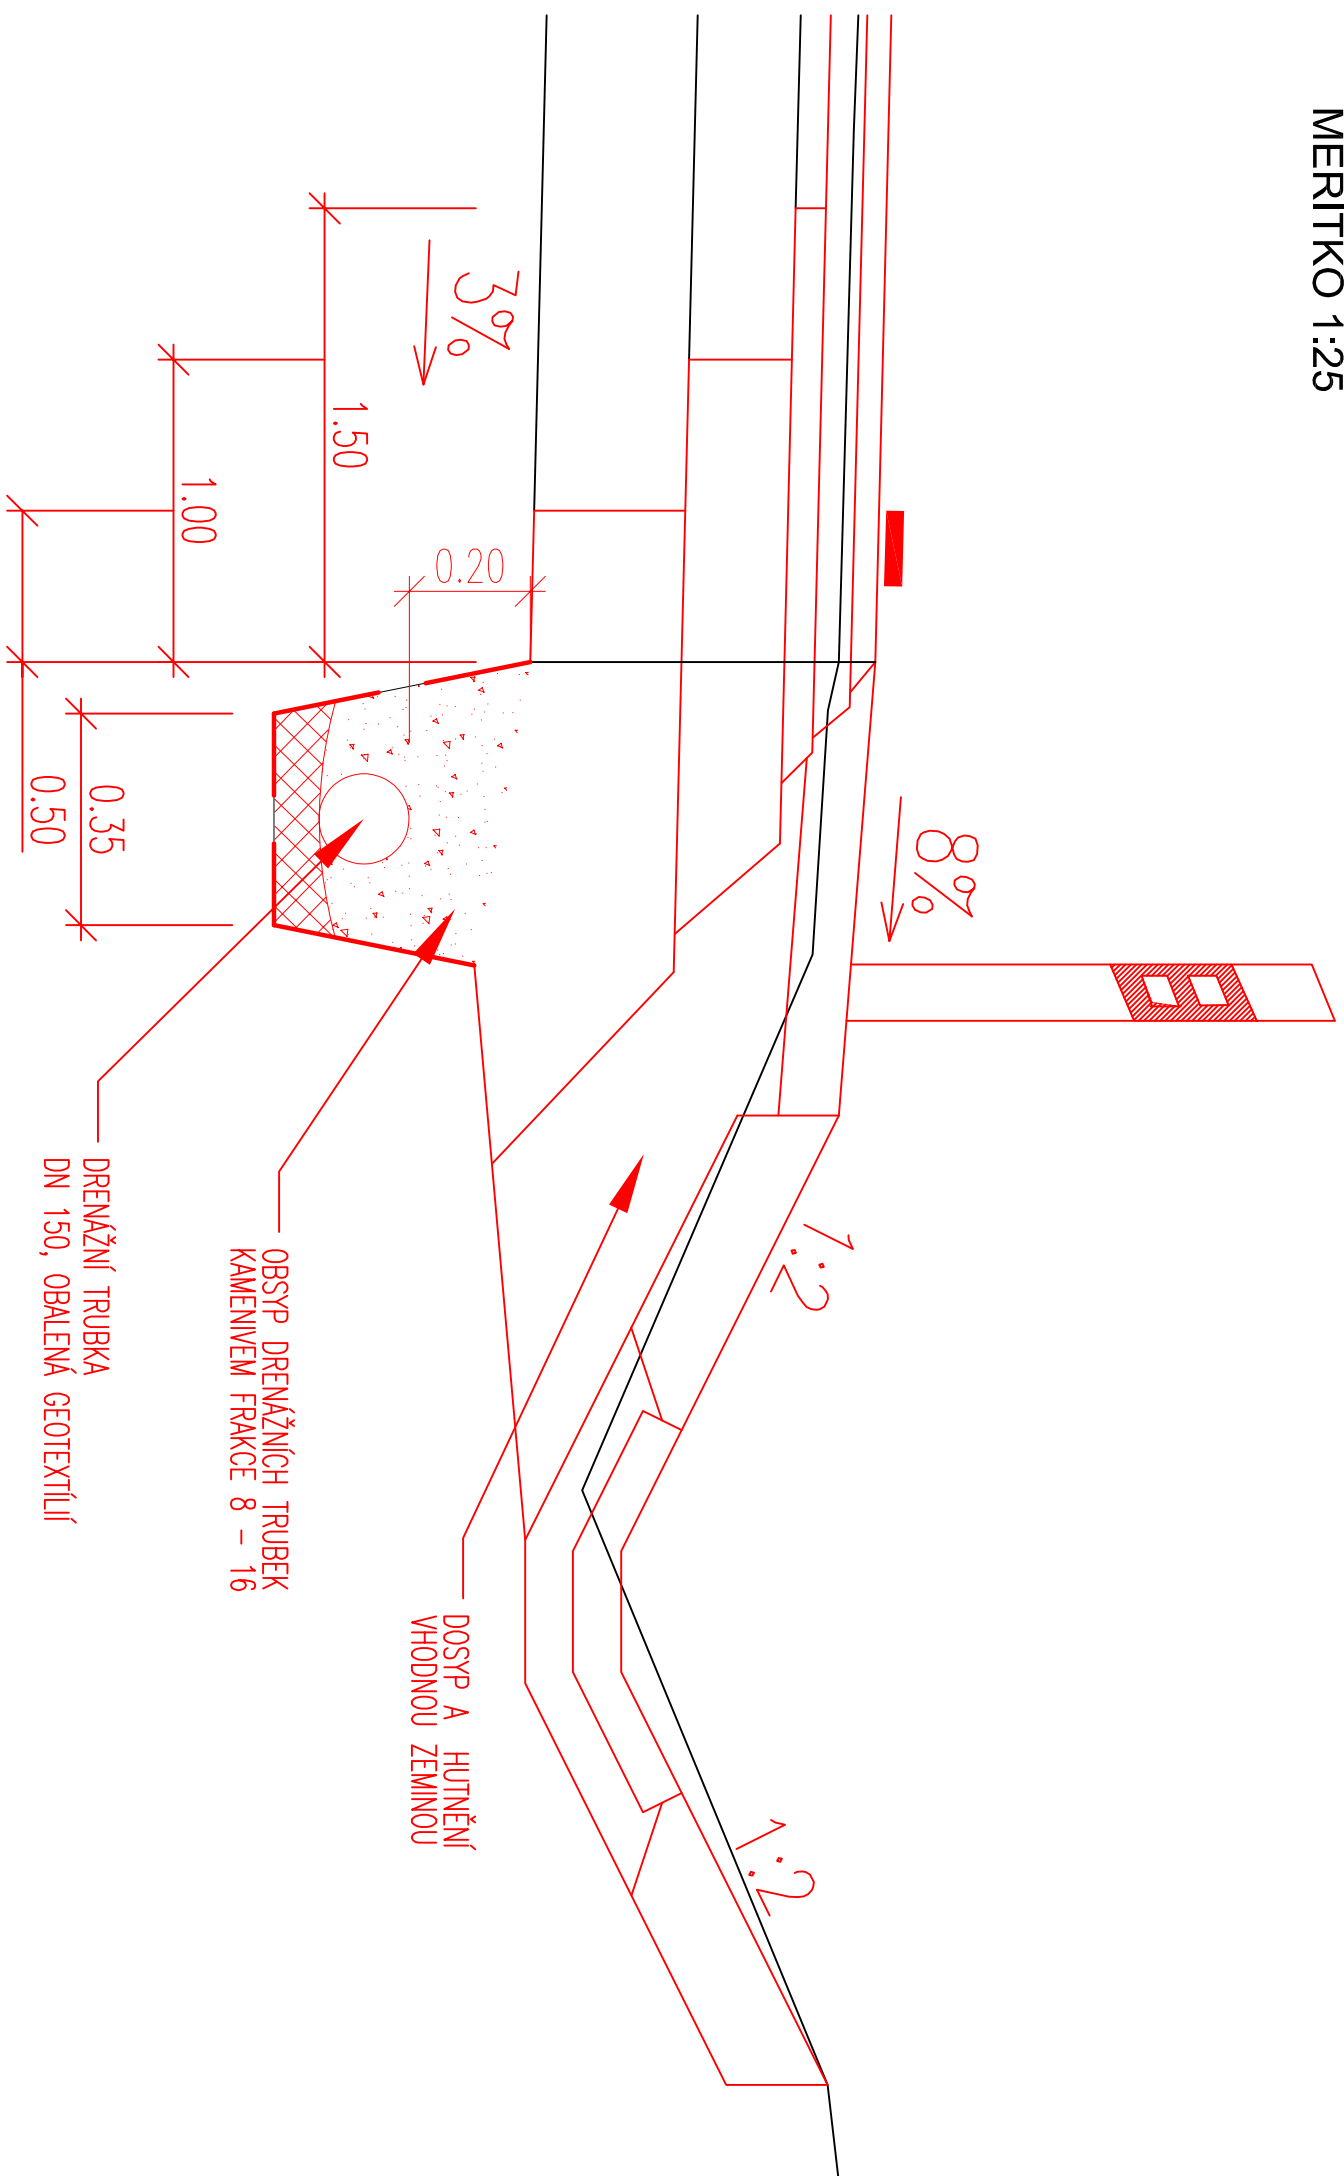

MĚŘÍTKO 1:10

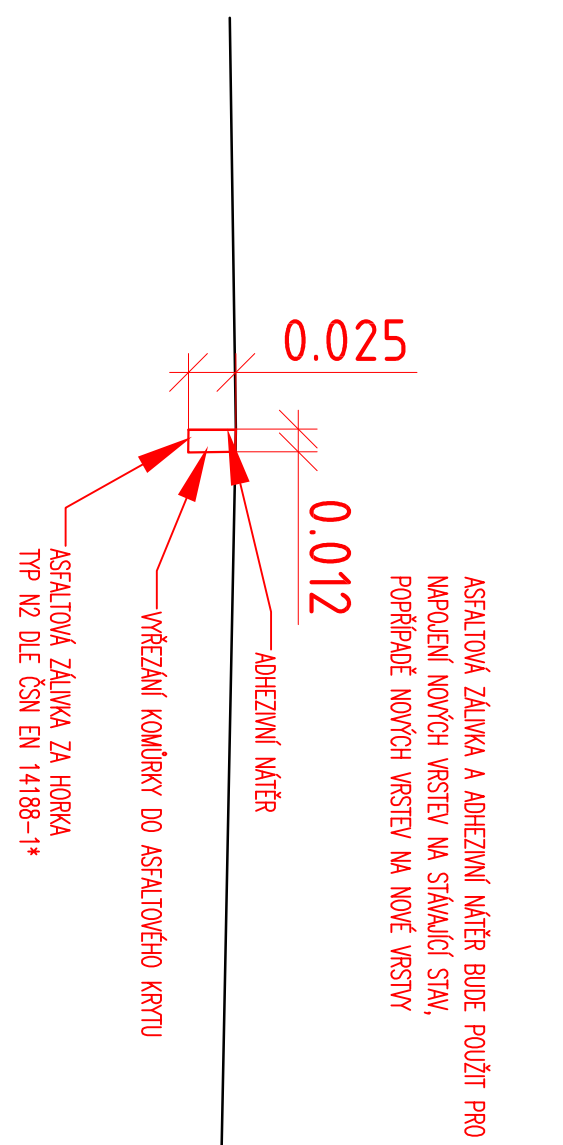

NA STÁVAJÍCÍ KONSTRUKCI

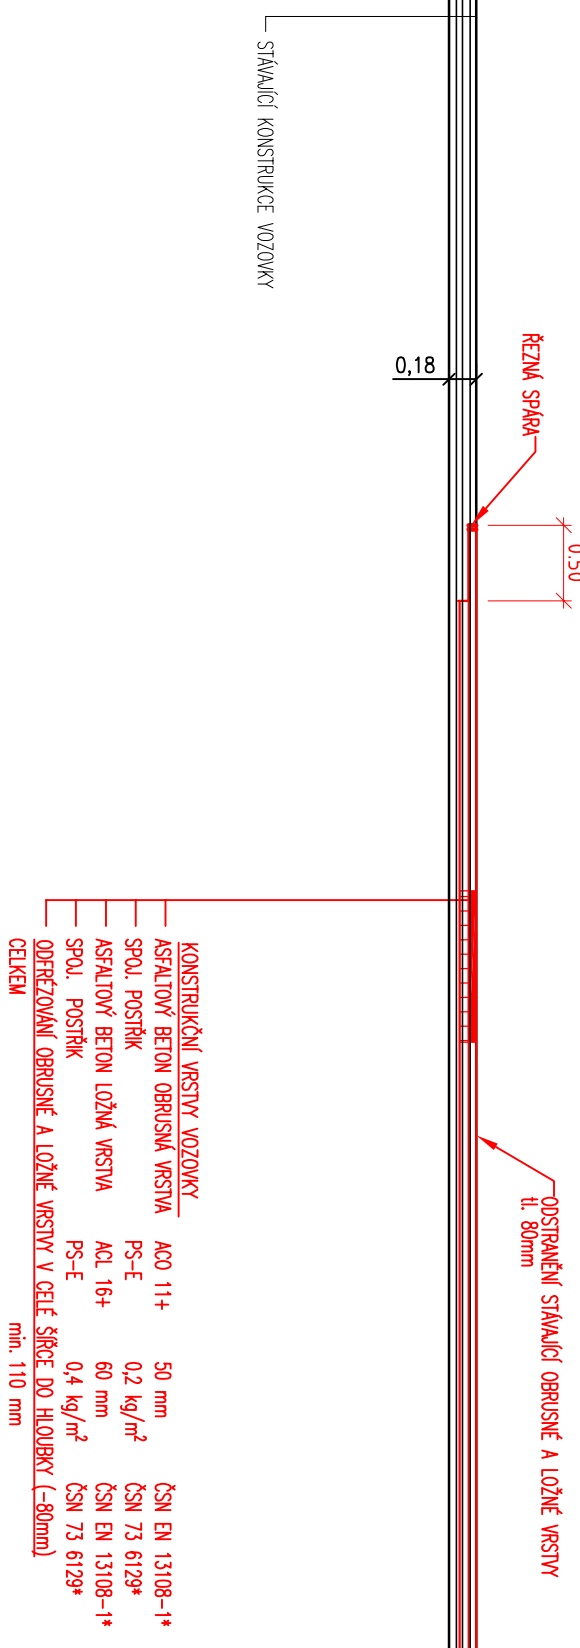

OBEDNATEL: Pardubický kraj Komenského náměstí 126, 532 11 Pardubice	STUPEŇ Pp: 025 DOKUMENTACE PRO ZADÁNÍ STAVBY		ARCHIV. Č. CA 1103
	PPPS PROJEKTOVNÍ DOKUMENTACE PRO PROVÁZENÍ STAVBY		
HRA: ING. V. NOHÁL	ZÁKAZNÍČKA: SO1126 - II/315, km 20,050 – 20,245, křižovatka s III/360 16		ŽPACOVATEL: ČÍSLO: 164256869500
ZODP. PROJEKTANT: ING. V. STAVŘY			HaskoningDHv Czech Republic spol. s r.o.
VÝKRESOVATEL: ING. V. NOHÁL	NÁZEV STAVBY: Modernizace silnice II/315 Loučky - křižovatka s III/360 16		Ing. Jiří Zeman email: dzeman@haskoningdhv.com
FORMÁT: A3x4			DATUM: 06/2017
MĚŘITKO: 1:100, 1:50, 1:25, 1:10			Č. VÝKRESU: B 126.03
Č. PÁNE: 1			