


LEGENDA FASÁDA:

- OBKLAD PÁSKY
- MARMOLIT
- SILIKONOVÁ OMÍTKA
- NOVÁ HRANA ETICS
- STÁVAJÍCÍ KONSTRUKCE
- BOURANÉ KONSTRUKCE HRANA
- PŮVODNÍ HRANA TERÉNU RESP. ŽLABOVKY

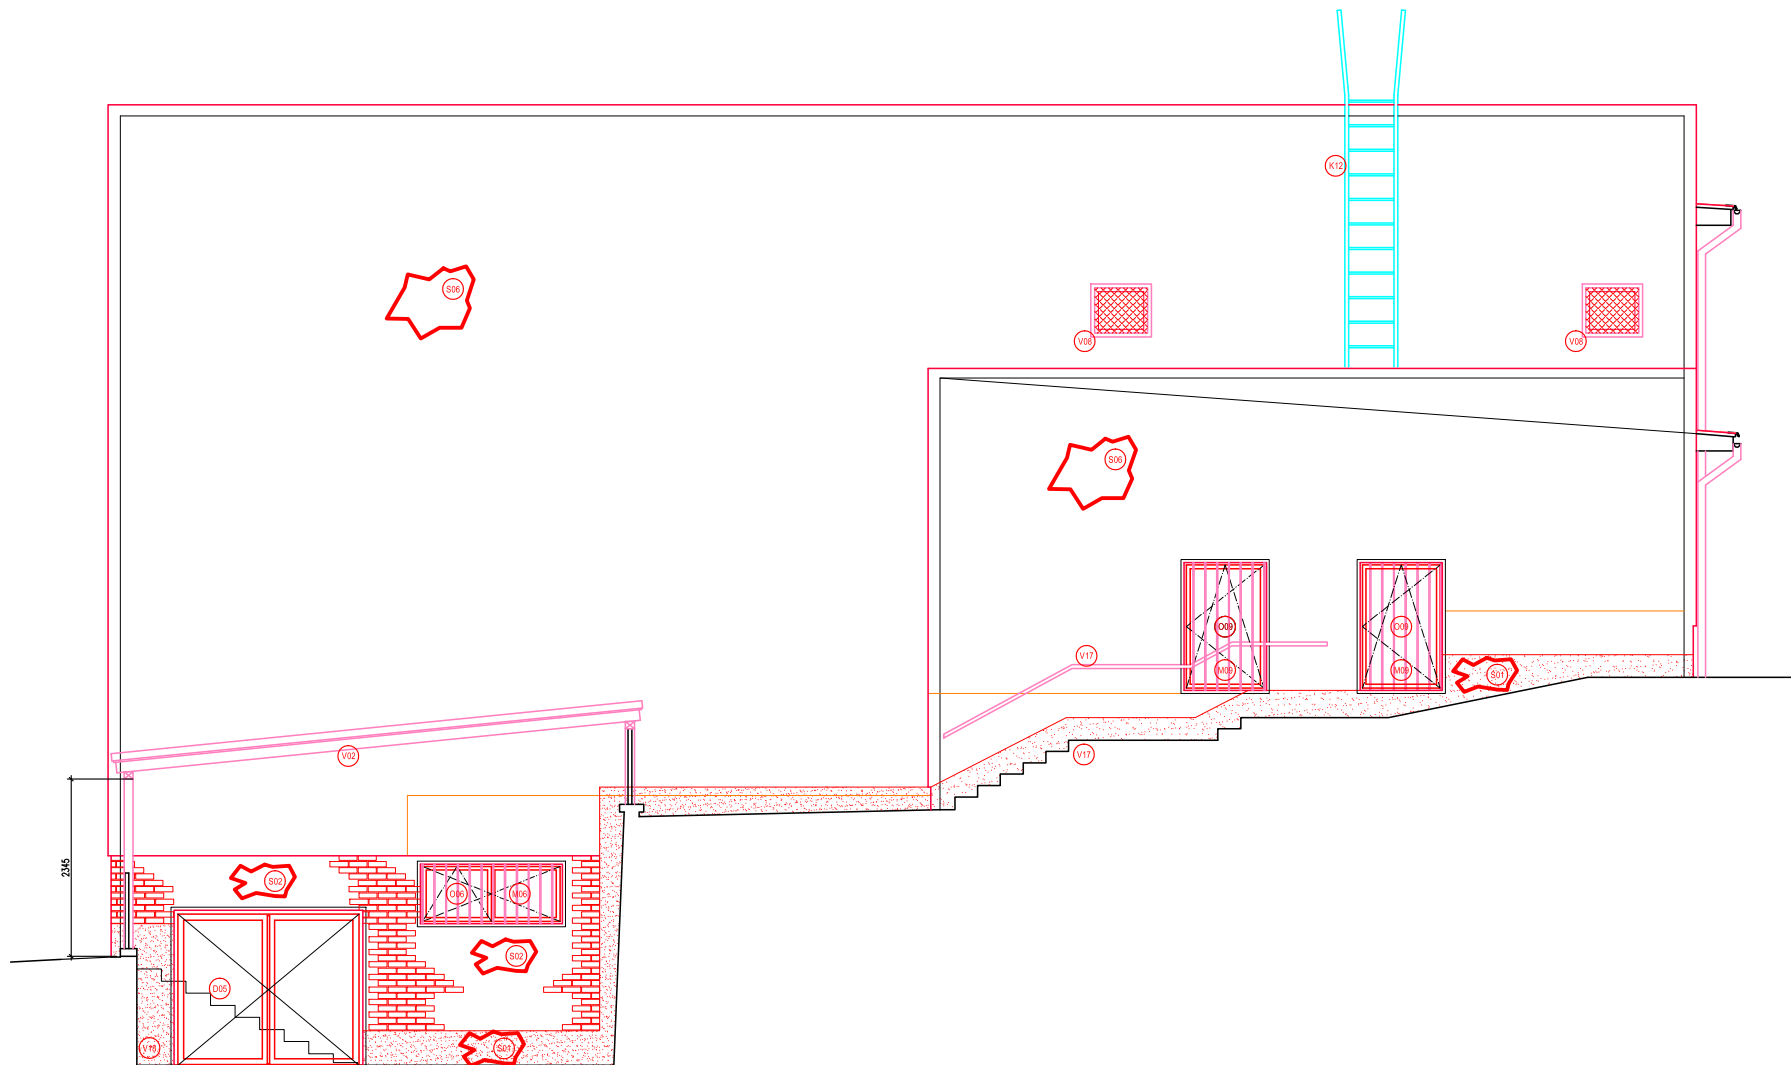

Generální projektant:



PRODIN A.S.
JIRÁSKOVA 169
530 02 PARDUBICE
www.PRODIN.CZ
DIČ: CZ25292161
IČO: 25292161

Zpracovatel dílčí části dokumentace:

Vypracoval: Bc. Ondřej Pešek
Zodp. projektant: Bc. Ondřej Pešek
Kontroloval: ing. Pavel Janda

Kraj: Pardubický
Traťový úsek/Obec: Letohrad

Investor: PSŠ Letohrad, Komenského 472, 561 21 Letohrad

Akce: REALIZACE ÚSPOR ENERGIE - PSŠ LETOHRAD
AREÁL KOMENSKÉHO - DOMOV MLÁDEŽE "A",
JÍDELNA, TĚLOCVIČNA

Obsah výkresu:
POHLED ZÁPADNÍ

Souřadnicový systém S-JTSK, Výškový systém Bpv



Formát	3x A4
Datum	12/2015
Účel	DPS
Č. zakázky	3110-15-076
Změna	Č. kopie
Měřítko	1:100
Část dokumentace	Č. výkresu
D.1.1.b	.11