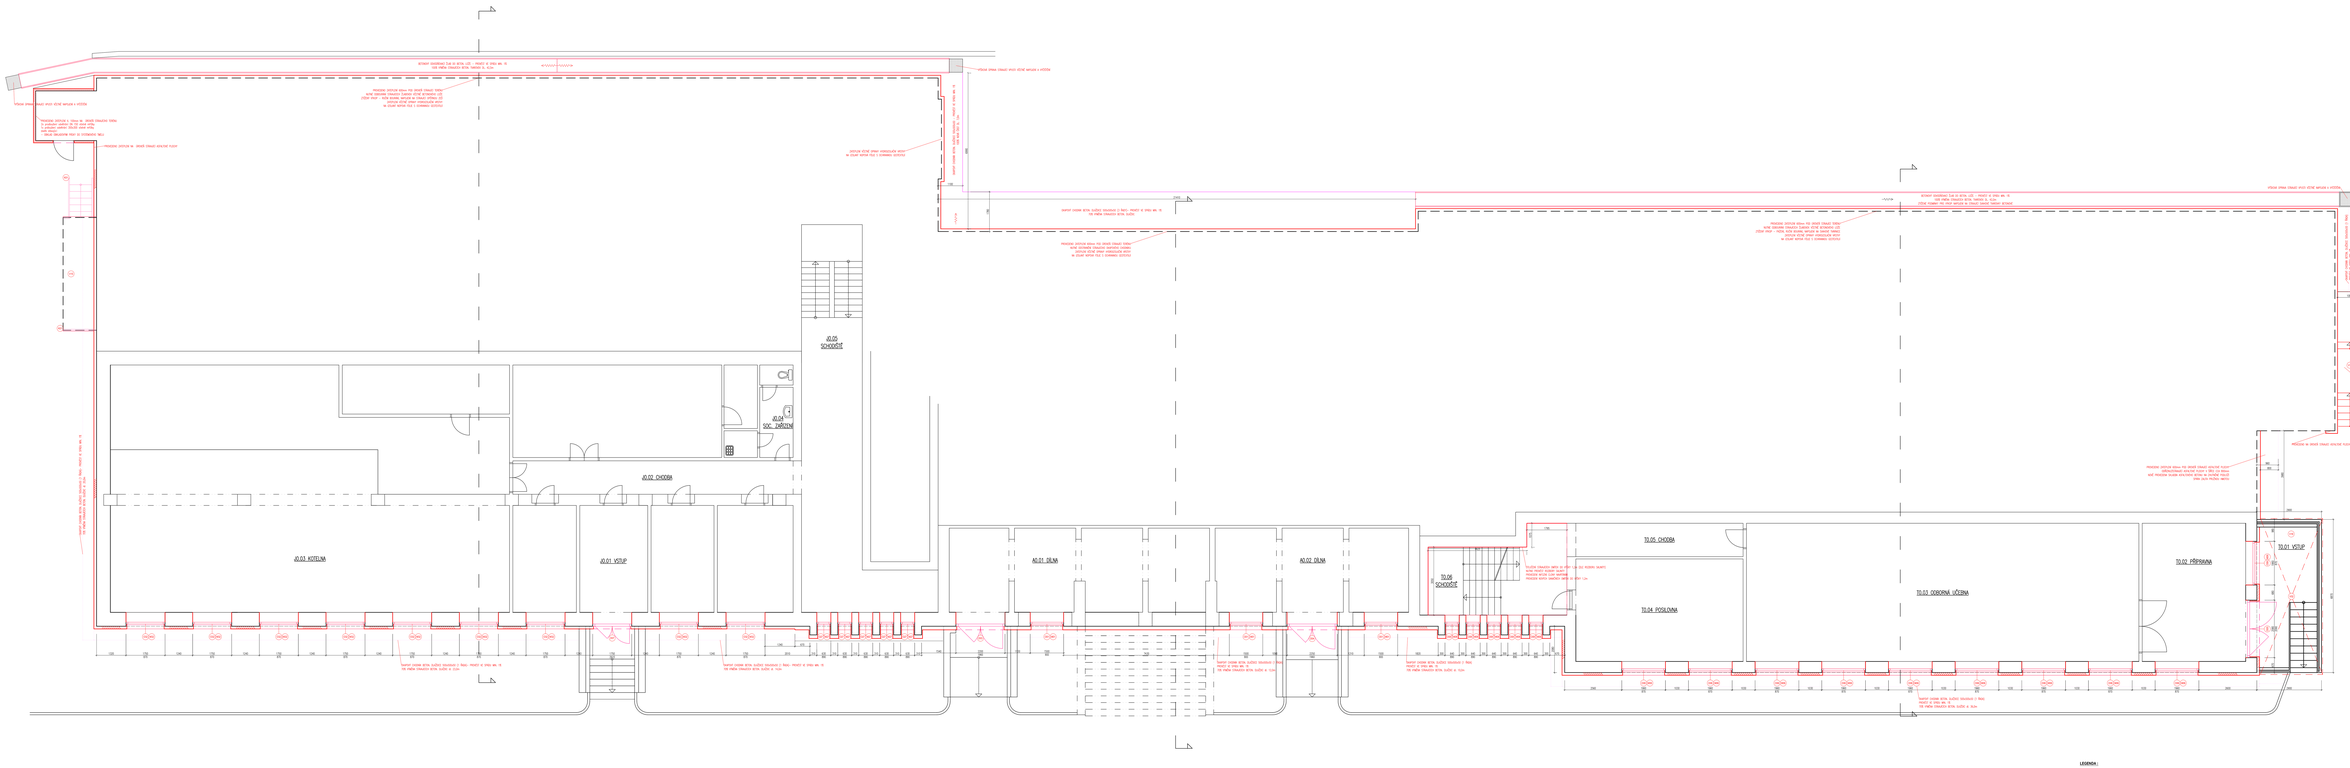

LEGENDA :

- ETICS - PĚNOVÝ POLYSTYREN S GRAFITOVOU ČÁSTICEMI
- ETICS - MINERÁLNÍ VATA S POJIDLEM VLAKNĚM

Stavebník, projektant:

PRODIN

Zpracovatel: ATELIER PRODIN, spol.s r.o.

PRODIN a.s.
Jeremenkova 1161
779 00 Olomouc

www.prodin.cz
info@prodin.cz
tel.: 585 427 111

Spolupracovali: Ing. Jan Lehký, Ing. Jiří Kubíček, Ing. Jiří Kubíček, Ing. Jiří Kubíček