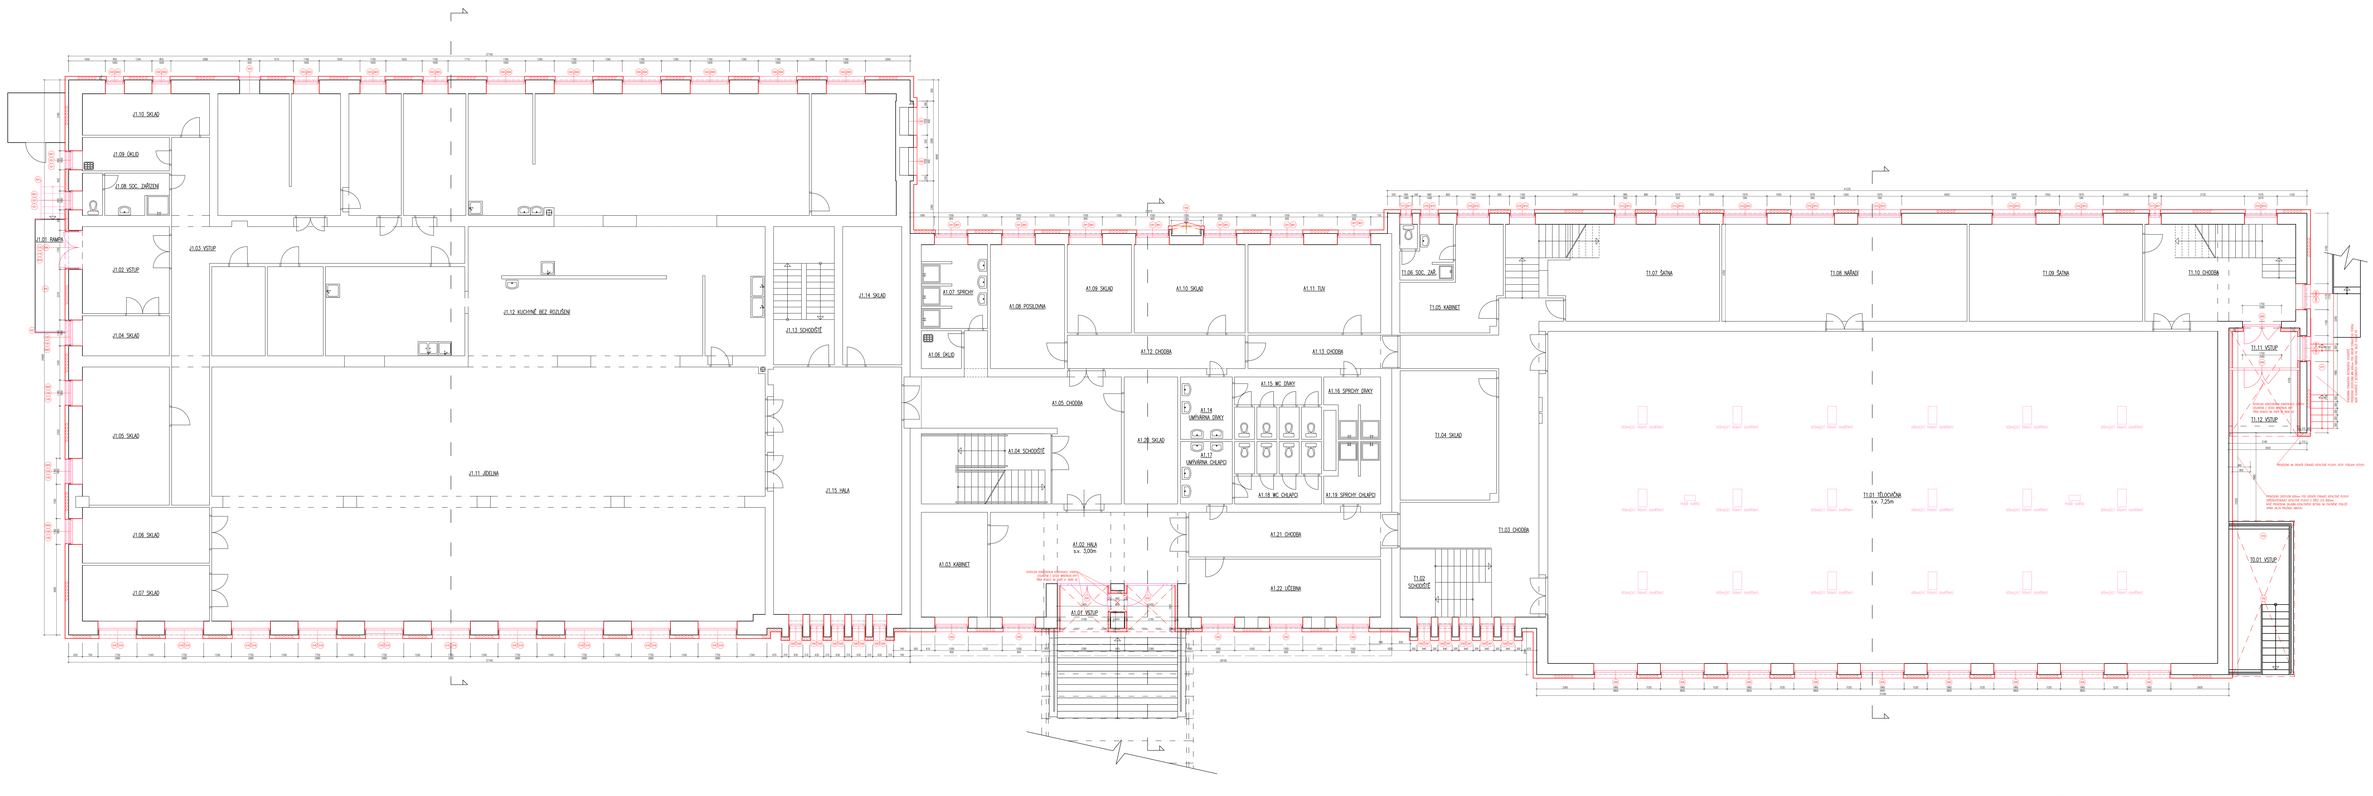

LEGENDA :

ETICS+PENOVÝ POLYSTYREN 5 GRAFITOVÁ ČAŠTICEMI
t = 0,150 M/M²K

ETICS+ZDIVO POLYSTYREN PRO ZDIVO, A SPOJOVÉ STAVBU
t = 0,224 M/M²K

ETICS+MINERÁLNÍ VATA A PODSÍŤOVÁNÍ KLAMBA
t = 0,224 M/M²K

Zpracovatel projektové dokumentace:
PRODIN
Zpracoval: ATELIÉR PRODIN
Ing. Ondřej Pešek
Ing. Ondřej Pešek
Ing. Pavel Janda
Pardubice
Letohrad
PRODIN a.s.
Jiráskova 740
E560 02 Pardubice
www.prodin.cz
DIČ: CZ25836161
IČO: 25836161

Soutěžní výstup S-ITI/A - Výkresy výchozího stavu

Stavba:
REALIZACE ÚSPOR ENERGIE - PSŠ LETOHRAD
AREÁL KOMENSKÉHO - DOMOV MLÁDEŽE "A",
JÍDELNA, TĚLOCVIČNA

Místo stavby:
Pardubický kraj
PSŠ Letohrad, Komenského 472, 561 21 Letohrad

Stupeň: DÚR, DSŘ
Datum: 12/2015
Část: DPS
Zakázka: 3910-15-076
Měřítko: 1:100
Počet listů: 150
Číslo výkresu: 0.1.1.b
Název výkresu: PŮDORYS 1.NP
Č. výkresu: 02