

### Legenda

interiérové celky

foyer Sukovy síně 1PP

exteriér – vstupní předprostor  
do Sukovy síně

do Sukovy síně

zeleně




## 6.4

MĚŘÍTKO 1:300 | A3

Ing. arch. Jan Trěštil +  MIXAGE s. r. o. | nám. Republiky 122, 530 02 Pardubice | (+420) 777 312 441 | info@mixage.cz, www.mixage.cz

DŮM HUDBY – INTERIÉRY | 1PP – FUNKČNÍ ČLENĚNÍ – STÁVAJÍCÍ STAV | 09/2017

© výkres i návrh je a zůstane majetkom mixage s. r. o., nesmí být rozmnožován, předán třetím osobám, použit celý ani z části bez písemného souhlasu mixage s. r. o.

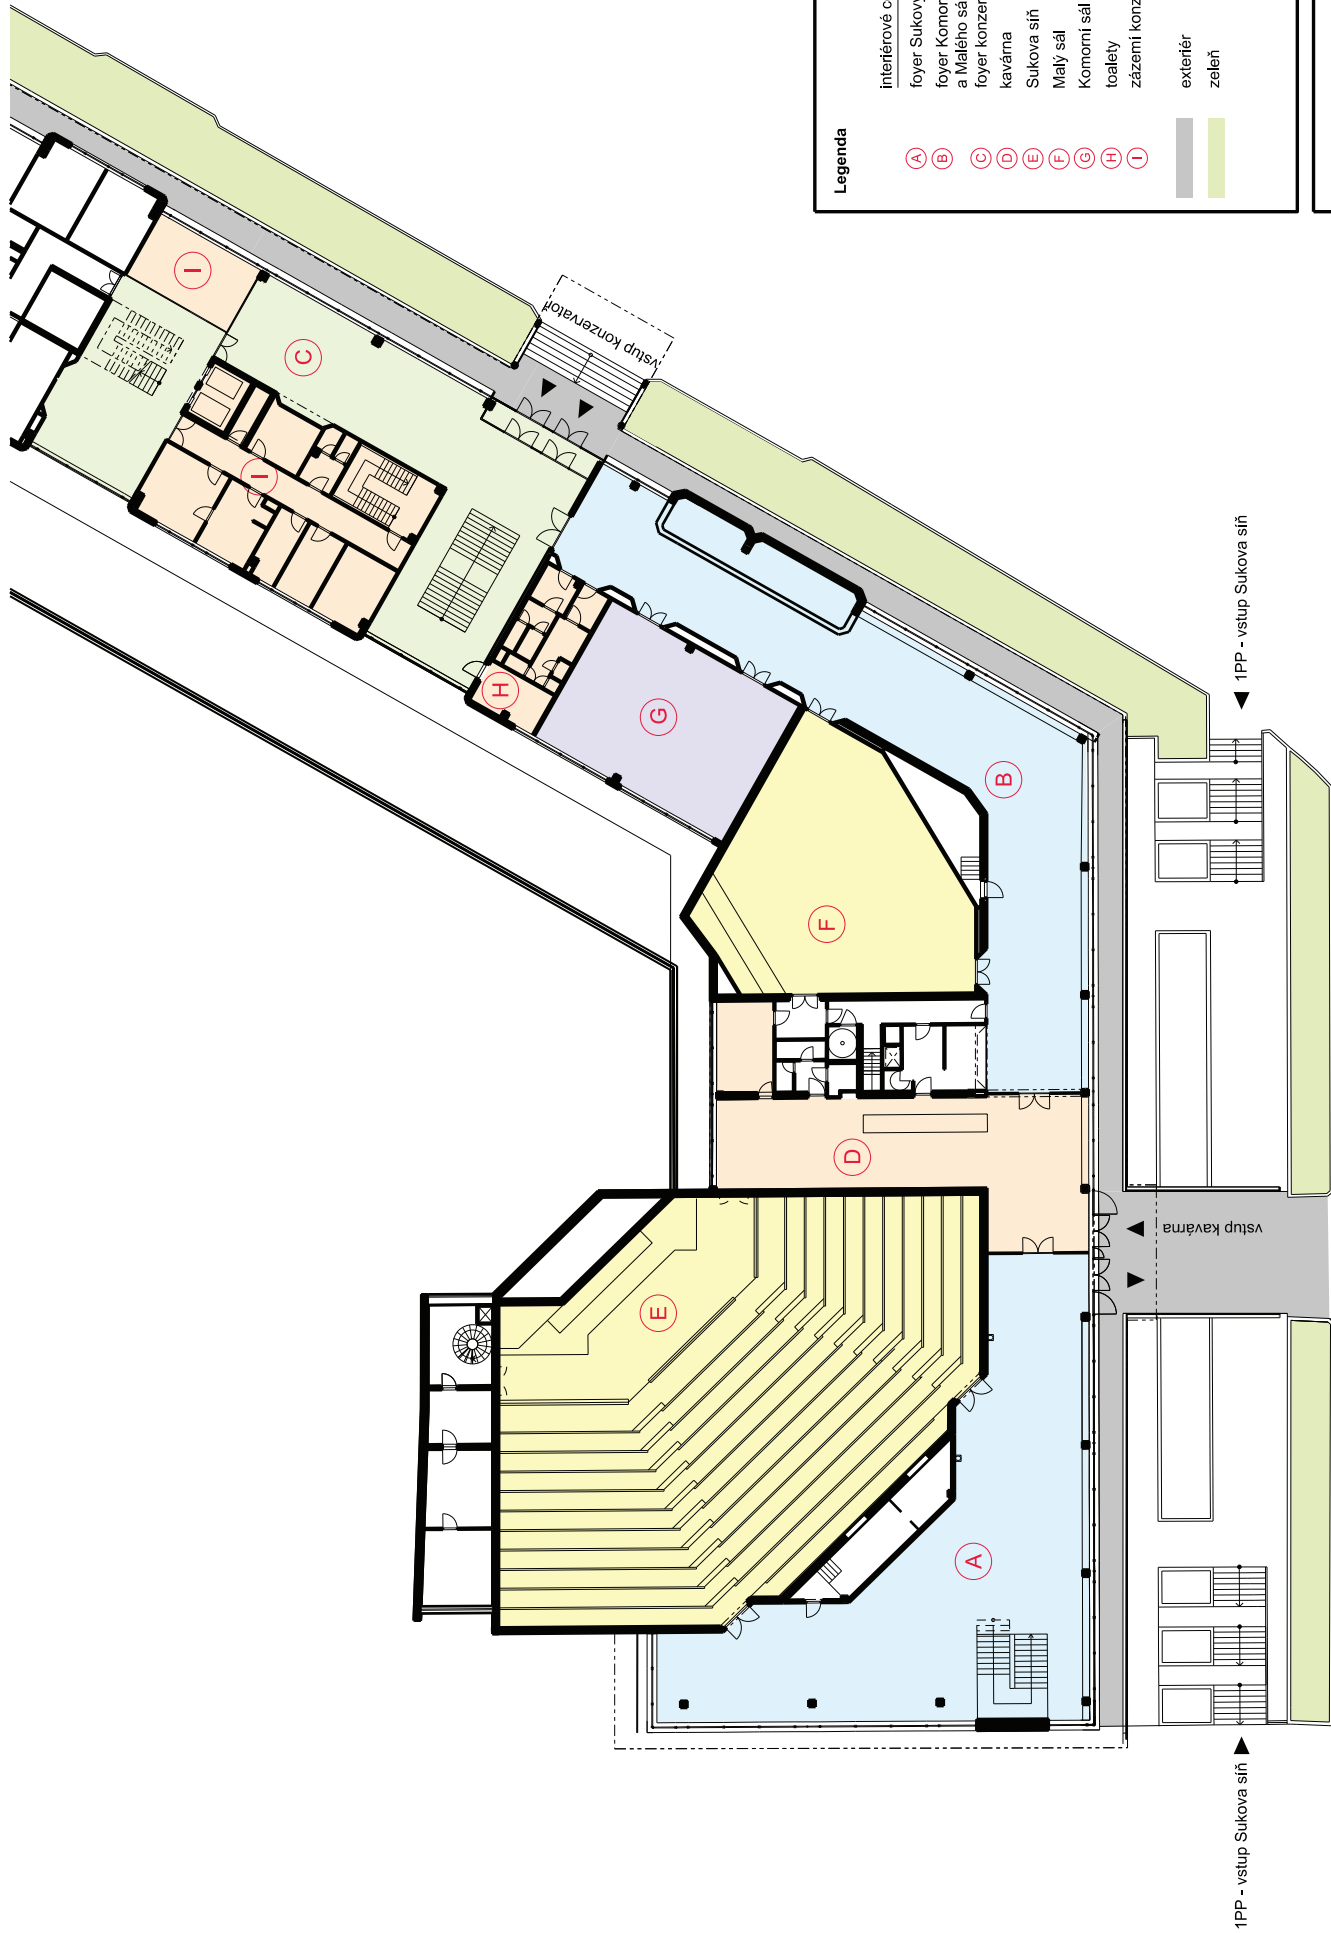

Legenda

- interiérové celky
- foyer Sukovy síně 1NP
- foyer Komorního a Malého sálu
- foyer konzervatoře
- kavárna
- Sukova síň
- Malý sál
- Komorní sál
- toalety
- zázemí konzervatoře
- exteriér
- zeleň

A B C D E F G H I

6.1

MĚŘÍTKO 1:300 | A3