


Stávající rozvody


3+N+PE, 400/230V, AC, 50 Hz / I_k" = 10kA

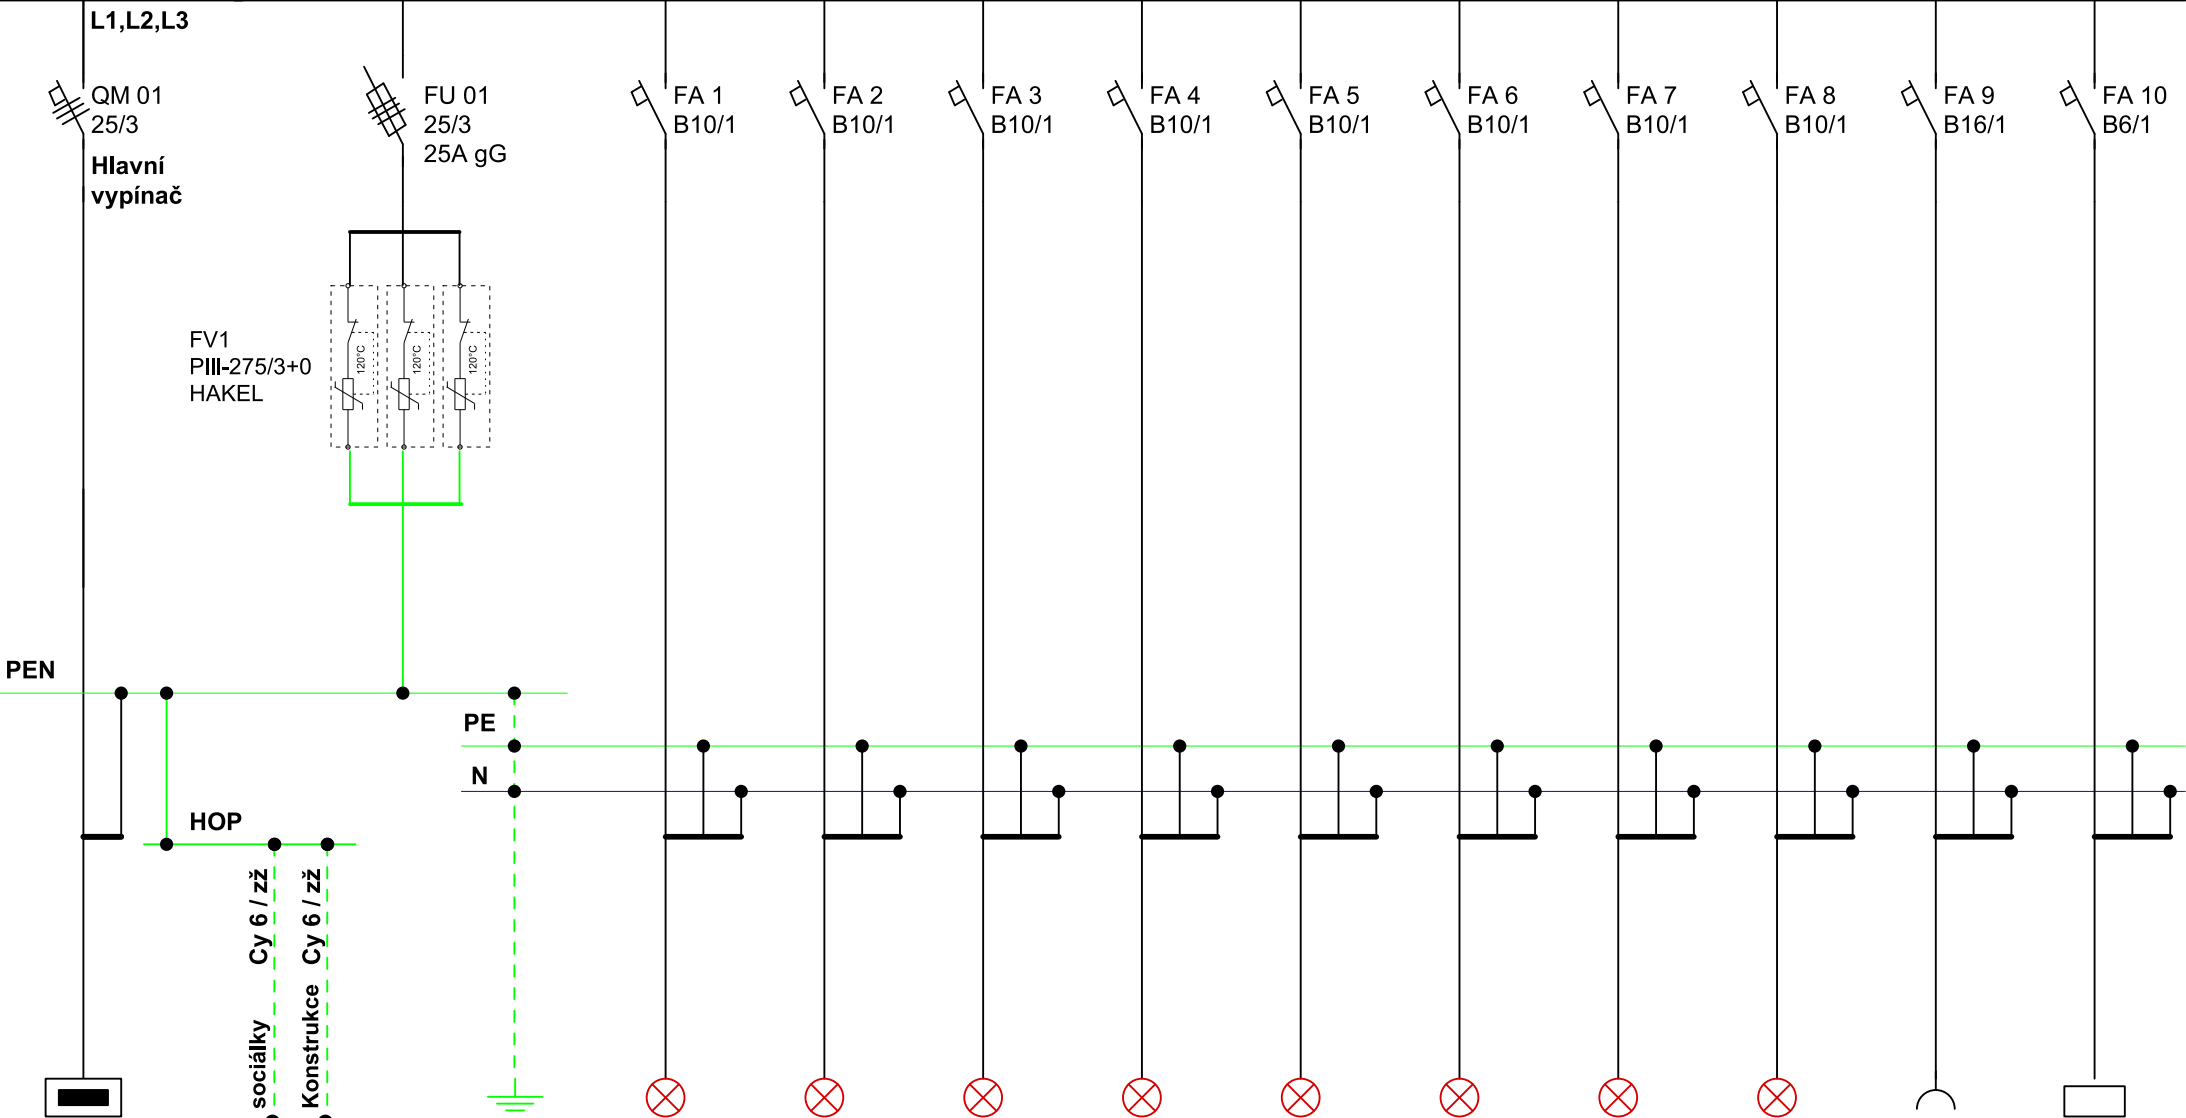

HR		uzemnění	sv.levá-příz.	sv.sklad	sv.1.patro	sv.1.patro	sv.přízemí	sv.pravá,příz	sv.+zás.	sv.+zás.	zásuvky	siréna
CykyJ 4x10		Cy 10 zž	Cyky-J 3x1,5	Cyky-J 3x1,5	Cyky-J 3x1,5	Cyky-J 3x1,5	Cyky-J 3x1,5	Cyky-J 3x1,5	Cyky-J 3x1,5	Cyky-J 3x1,5	Cyky-J 3x2,5	Cyky-J 3x1,5
domov mlád.		POS1	přízemí	pod schod.	1.patro	1.patro	přízemí	přízemí	2.patro	2.patro	2.patro	

Stávající rozvody

3+N+PE, 400/230V, AC, 50 Hz / $I_k'' = 10\text{kA}$

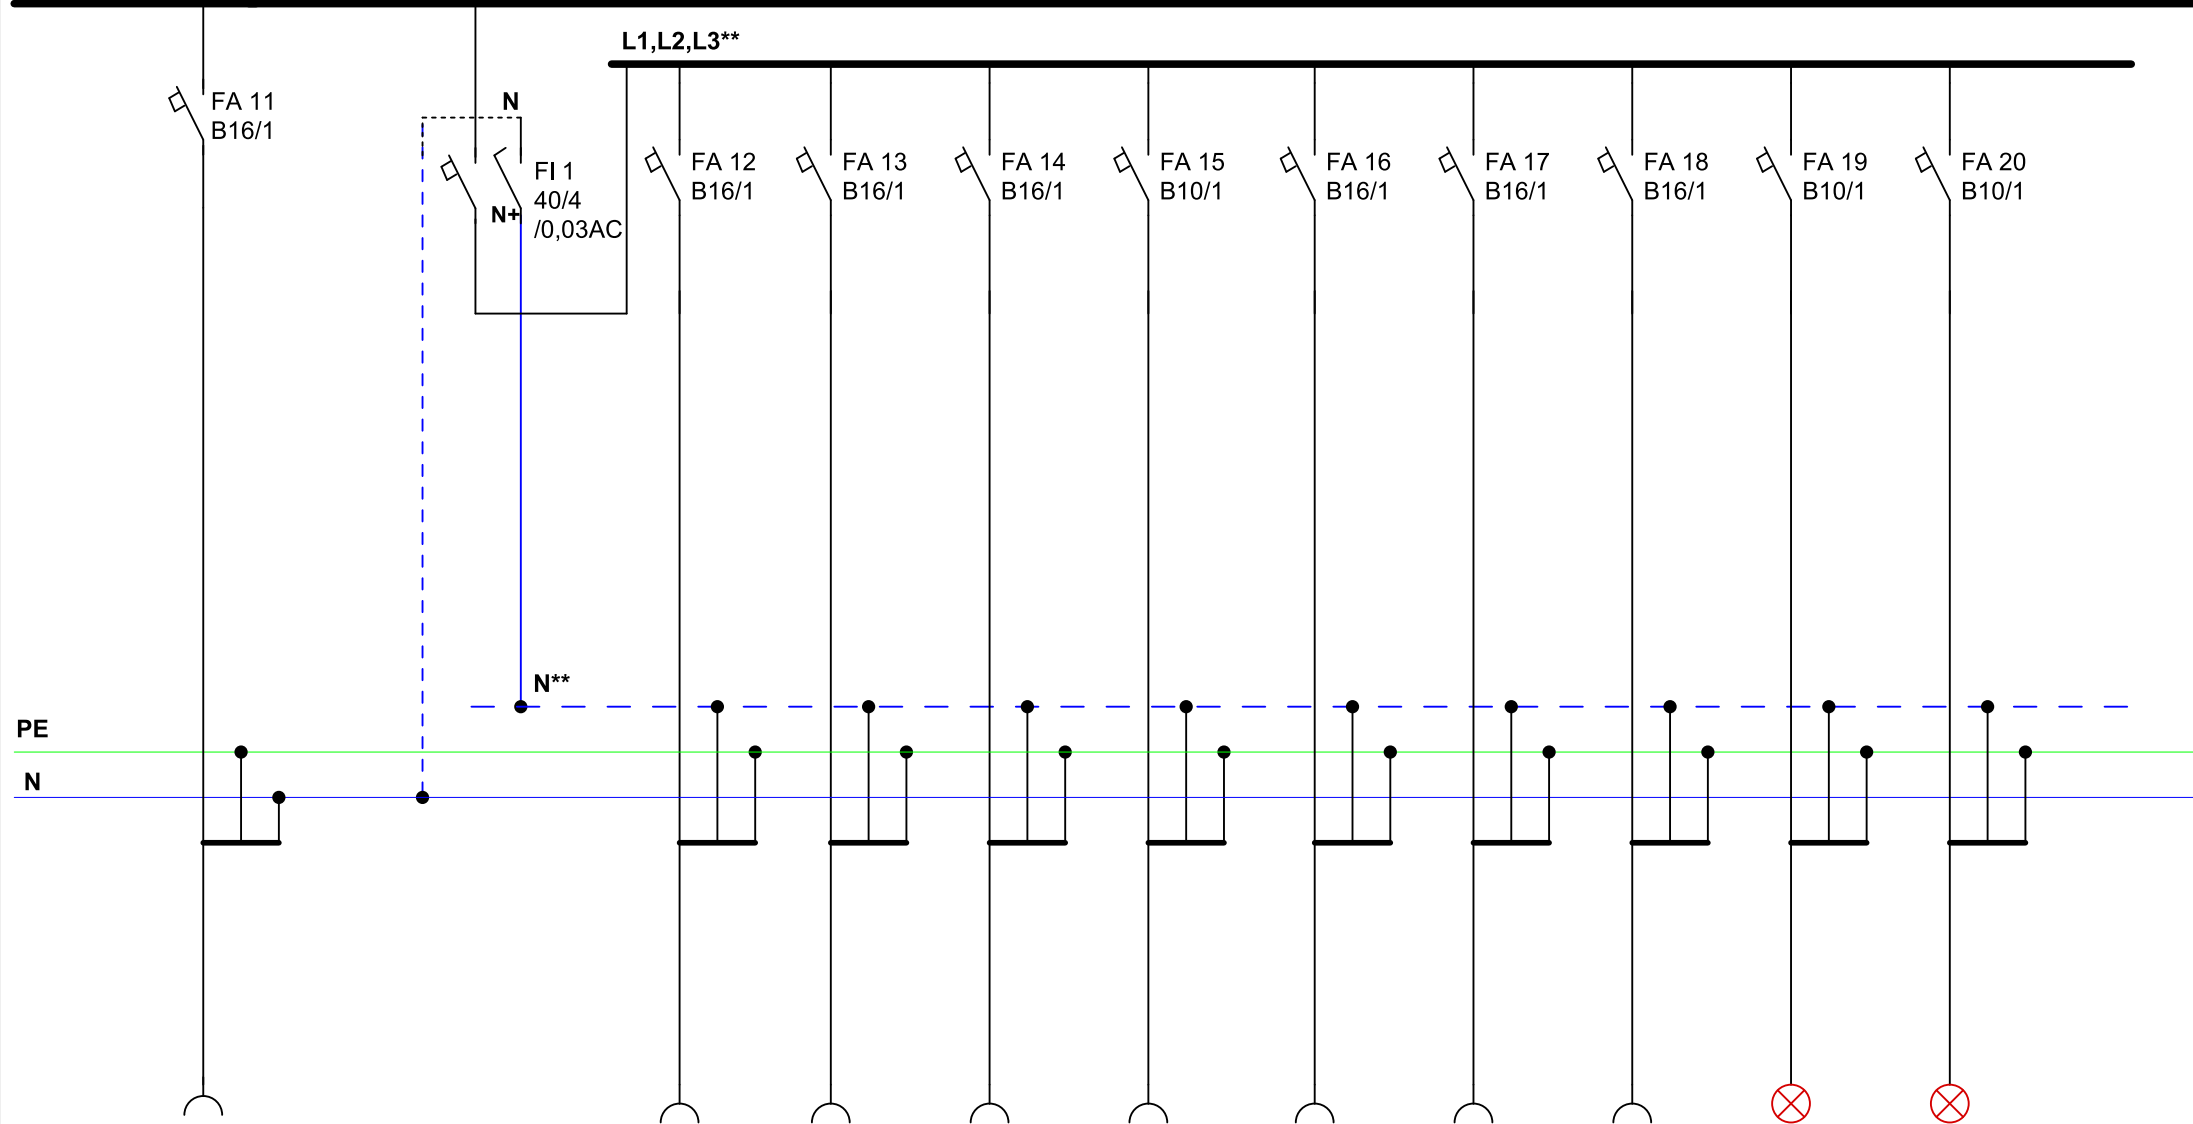

	zásuvky			Ohřivač	Ohřivač	Ohřivač	Kotel	Z.kuch.linka	Zásuvky	Zásuvky	Světla	Sv.pravá	
	Cyky-J 3x2,5			Cyky-J 3x2,5	Cyky-J 3x2,5	Cyky-J 3x2,5	Cyky-J 3x2,5	Cyky-J 3x2,5	Cyky-J 3x2,5	Cyky-J 3x2,5	Cyky-J 3x1,5	Cyky-J 3x1,5	
	2.patro			1.patro	2.patro			kuch.linka	umyvárka	sklad	umyvárka		



Balbinova 1091, HK

03/2018

AKCE: SOU Opravárenské Králíky
Rekonstrukce havarijního stavu
elektroinstalace v dílnách

NÁZEV VÝKRESU:

SCHÉMA ROZVÁDĚČE R1-VO - část 2

Č.v.


EL - 41

SOU Opravárenské Králíky / rekonstrukce havarijního stavu elektroinstalace v dílnách

Technická dokumentace rozvaděč R1-VO


Rozvodnice zapuštěnná BP-U-3S-600/10-W
Rozměry : 635x1060x247 (š;v;hl)
Krytí : IP30/20
Přívody : spodem
Vývody : spodem
Rozvodná soustava : 3x230/230V, AC, 50 Hz, TN - C - S
Provozní napětí : 400V/230V, 50 Hz
Un : 400/230V, In : 32A
Ik" = 10kA
Obsluha : prac. poučenými

Ochrana před nebezpečným dotykovým napětím :
automatickým odpojením od zdroje, izolací,
kryty nebo přepážkami

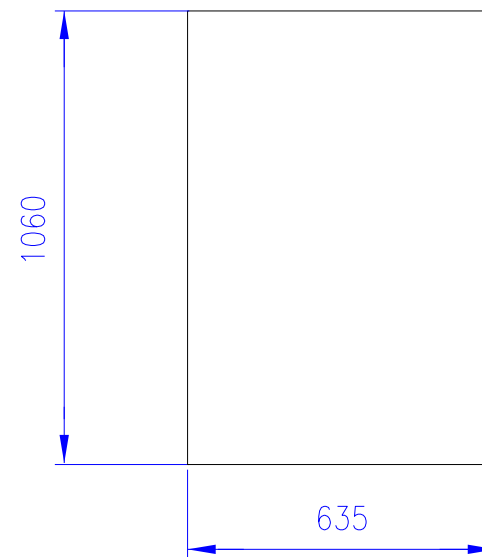


NAPĚŤOVÁ SOUSTAVA PŘÍVODŮ DO ROZVÁDĚČŮ : 3~PEN, 230/400V, AC, 50Hz - TN-C
NAPĚŤOVÁ SOUSTAVA ROZVÁDĚČŮ : 3~N~PE, 230/400V, AC, 50Hz - TN-C-S
NAPĚŤOVÁ SOUSTAVA JEDNOFÁZOVÁ : 1~N~PE, 230V, AC, 50Hz - TN-S
OCHRANA PŘED NEBEZPEČNÝM DOTYKEM PROVEDENA PODLE ČSN 33 2000-4-41ed.2
AUTOMATICKÝM ODPOJENÍM OD ZDROJE POJISTKAMI, JISTIČI A CHRÁNIČI.

09 / 2017 - změna 03 / 2018

Hlav. projektant	Zodp. projektant	Vypracoval		
Ing. Martin Dohnal	Ing. Vl. Vízner	Černý Jan		
Staveb. úřad: Králíky		Obec. úřad: Králíky	Stupeň PD	
Investor: Pardubický kraj, Komenského nám. 125, 530 02 Pardubice			Datum	03/2018
SOU Opravárenské - rekonstrukce havarijního stavu elektroinstalace v dílnách II.etapa			účel	el. instalace
			Č. zak.	PD042/2018
			Č. výk.	EL - 41
Schéma - rozvaděč R1-VO				

3+N+PE, 400/230V, AC, 50 Hz / I_k" = 10kA

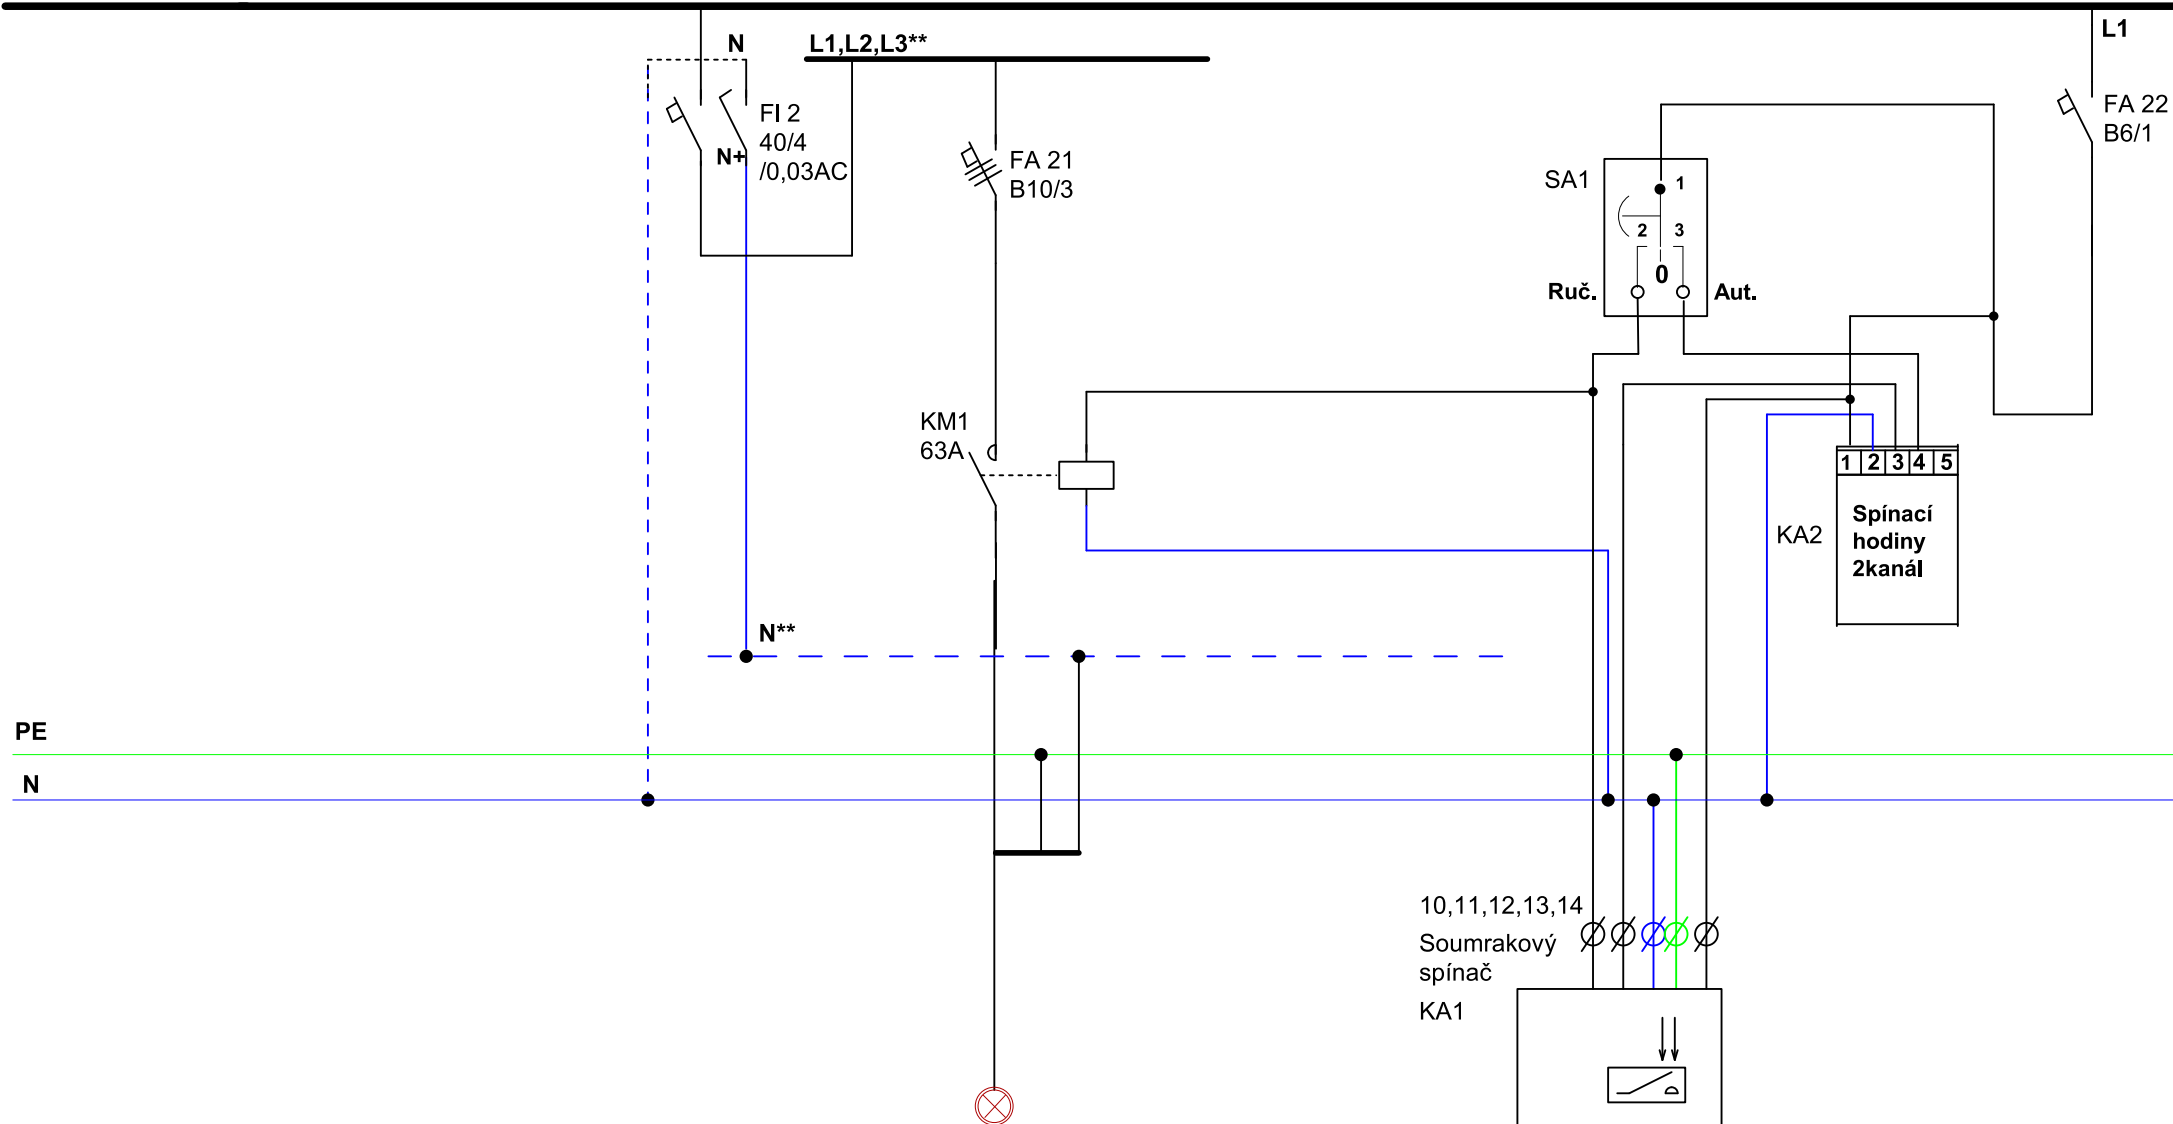

					Sv.15-18				soumrak.spín.			
					Cyky-J 5x2,5				Cyky-J 5x1,5			
					Dom.mládeže							