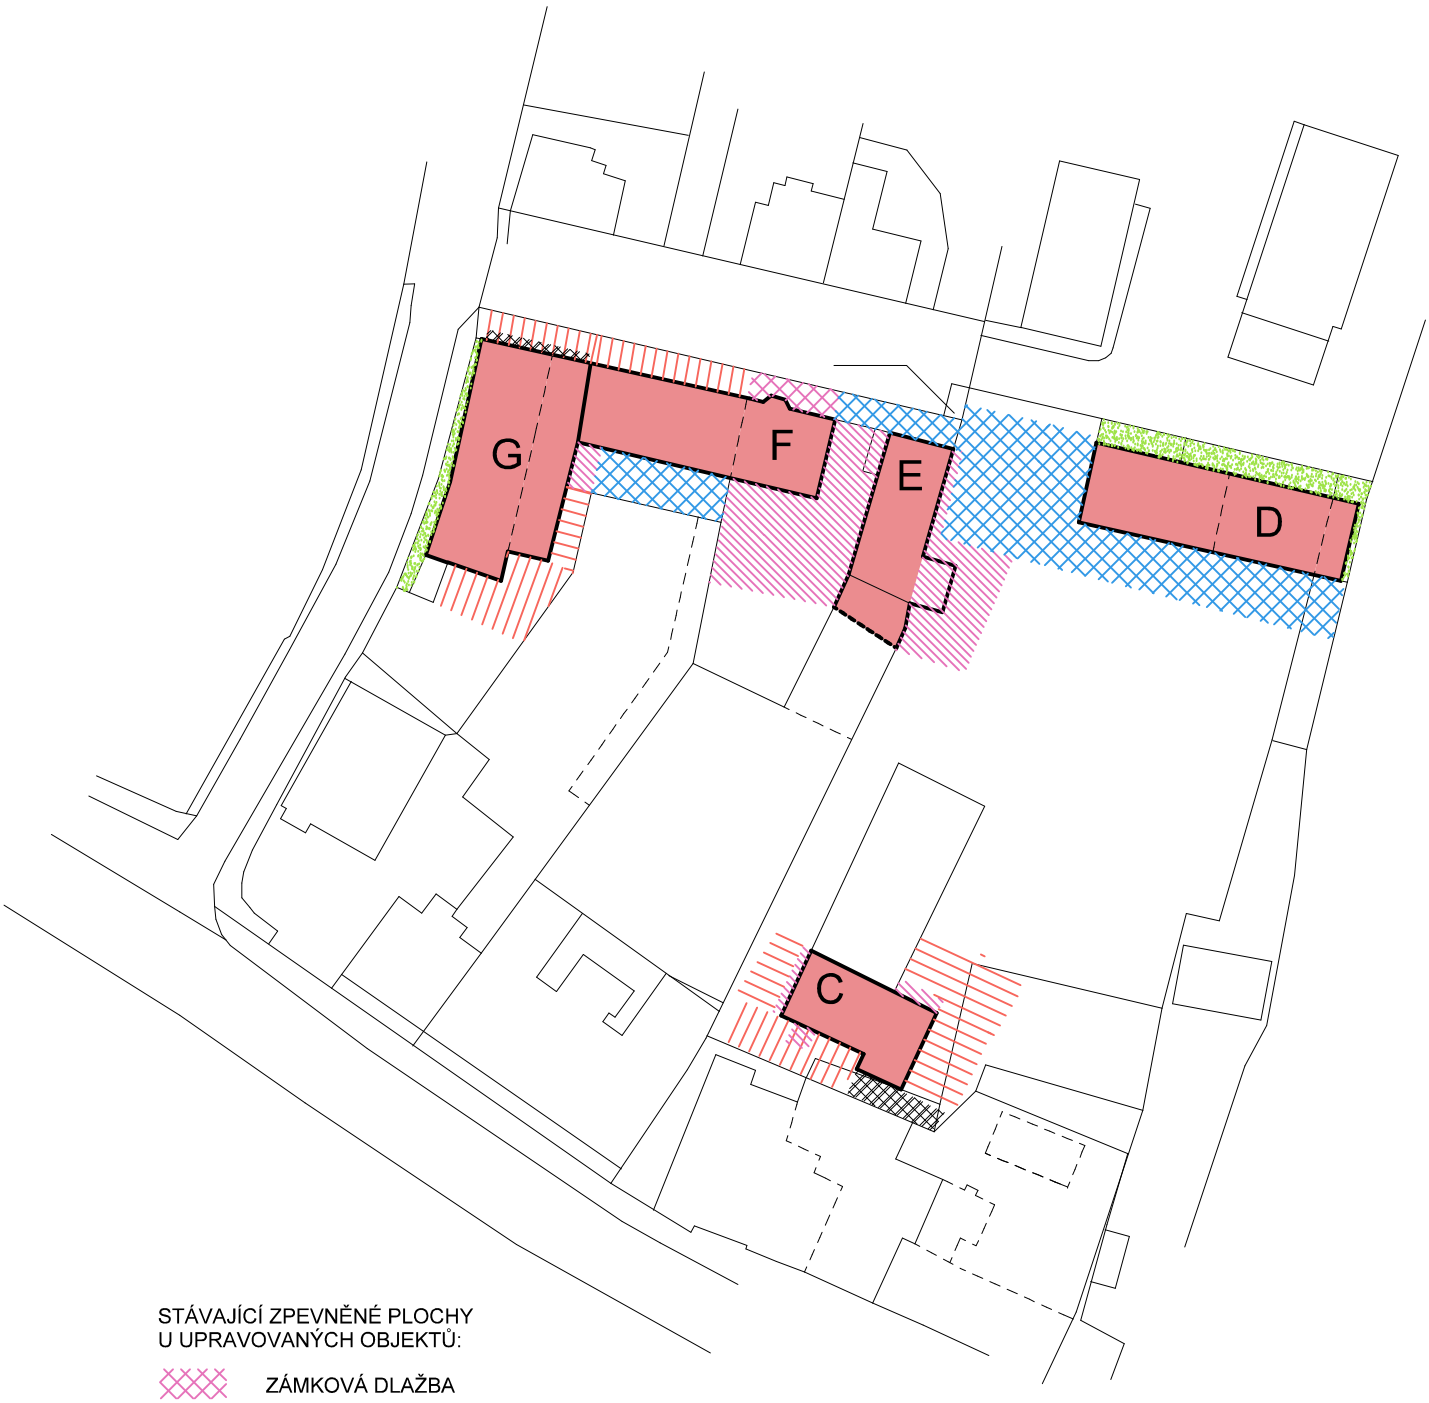

STÁVAJÍCÍ ZPEVNĚNÉ PLOCHY
U UPRAVOVANÝCH OBJEKTŮ:

- ZÁMKOVÁ DLAŽBA
- ŽULOVÁ DLAŽBA
- PANELY
- BETON
- ZEMINA A KAMENIVO
- ŽIVICE

ApA ARCHITEKTONICKO-PROJEKTOVÝ ATELIÉR VAMBERK s.r.o.
PROJEKTOVÉ A VÝTVARNÉ PRÁCE - INŽENÝRSKÁ ČINNOST
Smetanovo nábř. 180
517 54 VAMBERK
IČO: 64255727
DIČ: CZ-64255727
tel.: 603 569 700
494 544 151

ZODP. PROJEKTANT: ING. S. LEJSEK
apa-vamberk@volny.cz

VYPRACOVAL:

MU.: HOLICE

KRAJ: PARDUBICKÝ

MÍSTO STAVBY: k.ú. HOLICE V ČECHÁCH

INVESTOR: PARDUBICKÝ KRAJ, KOMENSKÉHO NÁM. 125, 53002 PARDUBICE

AKCE: STŘEDNÍ ŠKOLA AUTOMOBILNÍ HOLICE
MODERNIZACE DÍLEN
ODBORNÉHO VÝCVIKU A PRAXE
REALIZACE ÚSPOR ENERGIE

ČÁST: C - SITUACE

OBSAH: ZPEVNĚNÉ PLOCHY

ÚČEL:	PD
DATUM:	05/2017
Č. ZAK.:	C/023/16
ARCHIV:	dwg\sk\hol
FORMÁT:	
KÓTY V:	mm
ZMĚNA:	
MĚŘÍTKO:	

Č. PARÉ: 1

Č. VÝKRESU: C-02