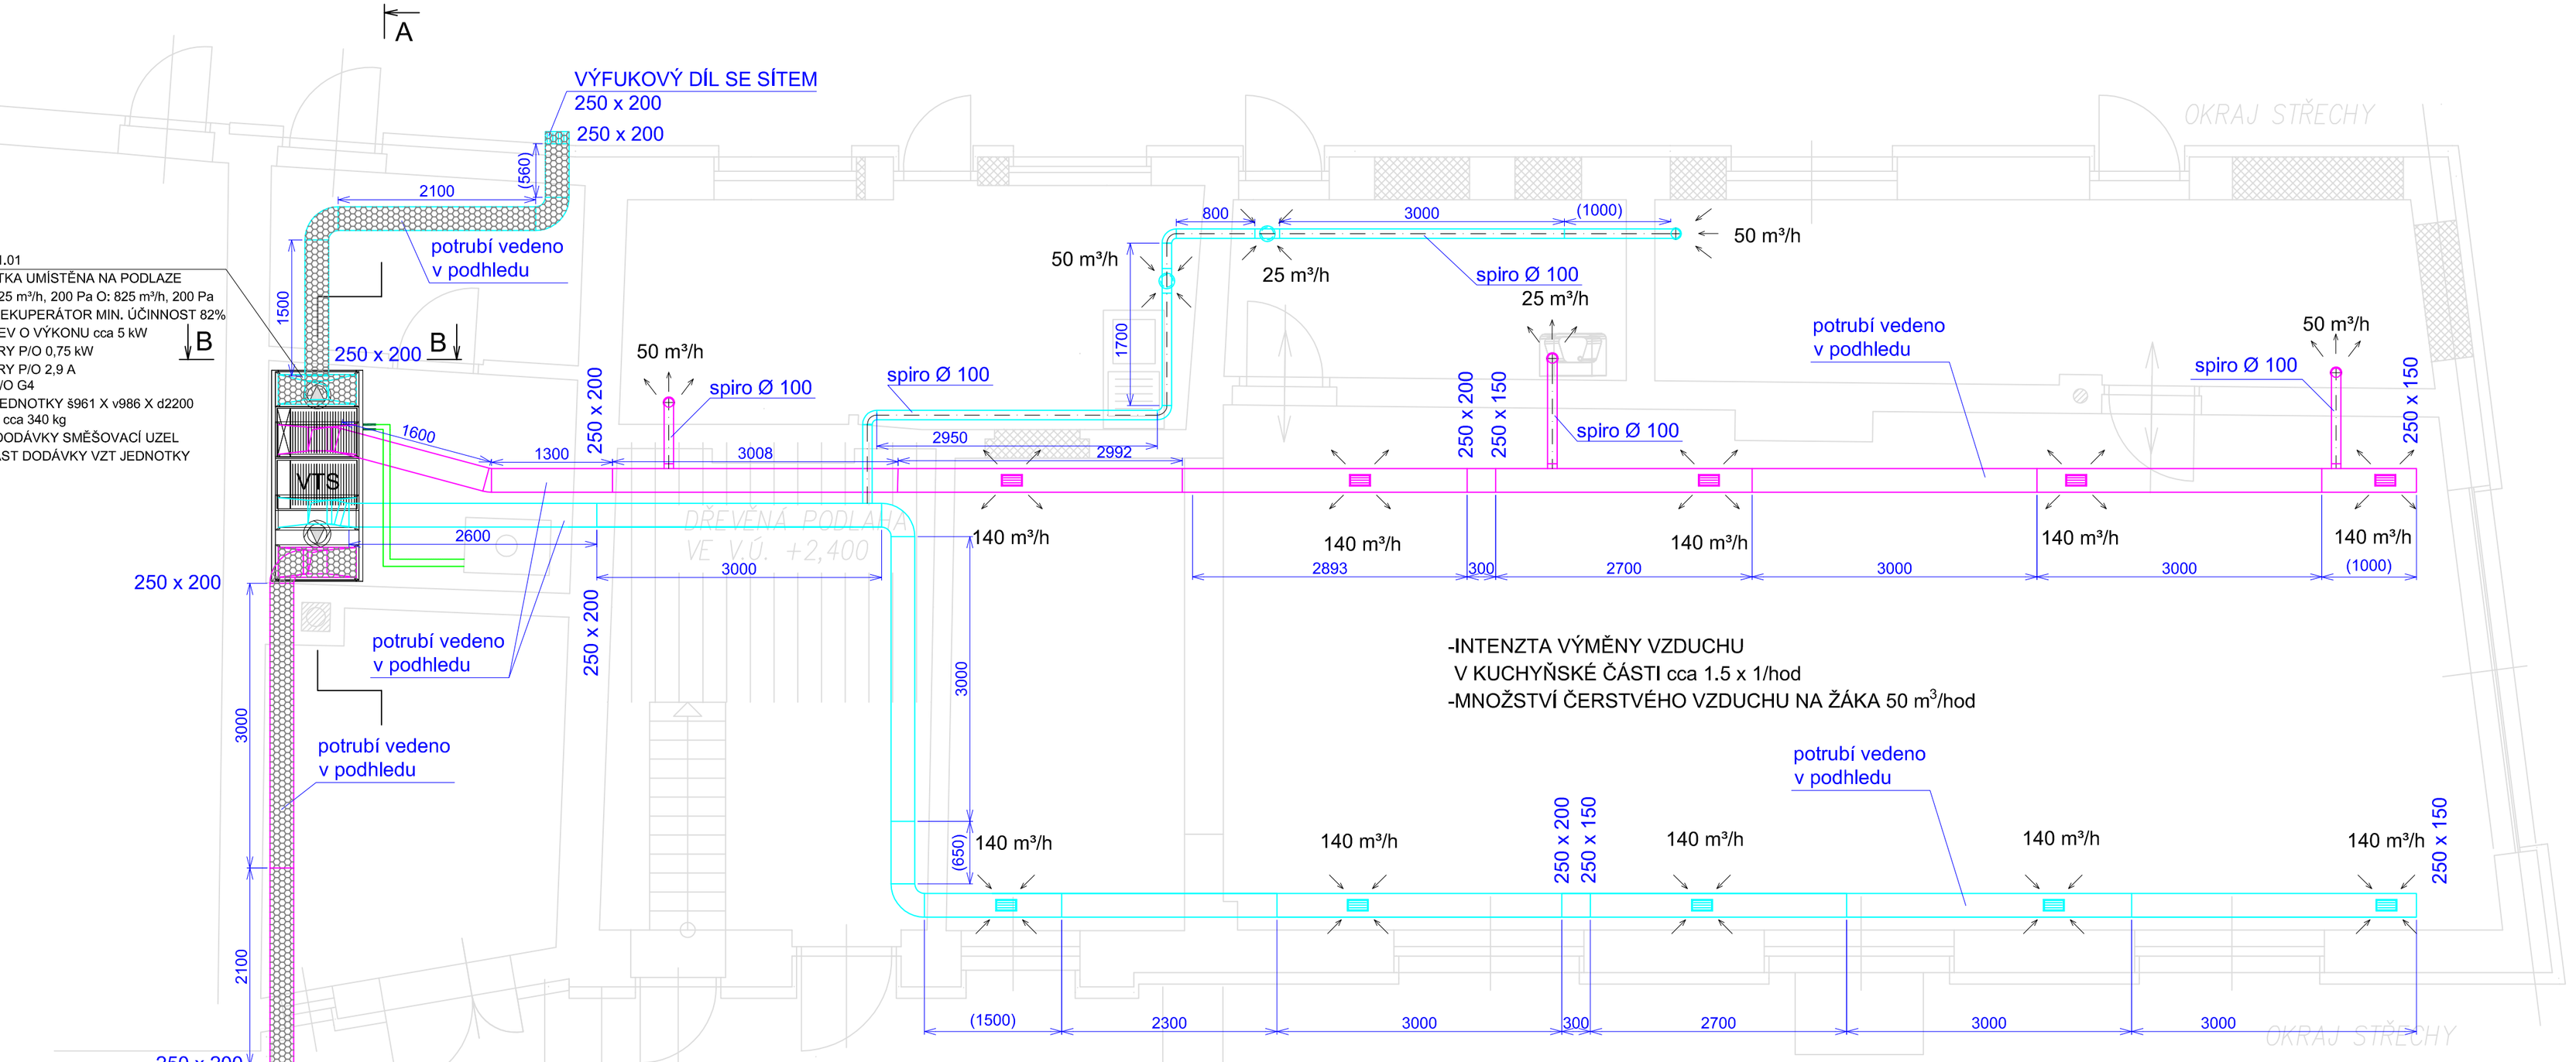

A

-ODVODNÍ POTRUBÍ

-PŘÍVODNÍ POTRUBÍ

-POTRUBÍ OPATŘENO TEPELNOU IZOLACI
-POTRUBÍ OPLECHOVÁNO NA VNĚJŠÍ ČÁSTI
TLOUŠŤKA IZOLACE min 100 mm

-TALÍŘOVÝ VENTIL PŘÍVODNÍ KO 100

-TALÍŘOVÝ VENTIL ODVODNÍ KI 100

-KVK1-H-2.0 300x100 VYÚSTKA KOMFORTNÍ
-REGULAČNÍ KLAPKA R1

-VKE-H-1.0 300x100 VYÚSTKA KOMFORTNÍ
-REGULAČNÍ KLAPKA R1

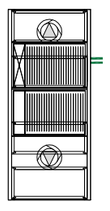

ZAŘÍZENÍ Č.1.01
-VZT JEDNOTKA UMÍSTĚNA NA PODLAZE
-VÝKON P: 825 m³/h, 200 Pa O: 825 m³/h, 200 Pa
-DESKOVÝ REKUPERÁTOR MIN. ÚČINNOST 82%
-VODNÍ OHŘEV O VÝKONU cca 5 kW
-VENTILÁTORY P/O 0,75 kW
-VENTILÁTORY P/O 2,9 A
-FILTRACE P/O G4
-ROZMĚRY JEDNOTKY š961 X v986 X d2200
-HMOTNOST cca 340 kg
-SOUČÁSTÍ DODÁVKY SMĚŠOVACÍ UZEL
-MaR SOUČÁST DODÁVKY VZT JEDNOTKY

-PŘÍVOD TOPNÉ VODY
POTRUBÍ IZOLOVÁNO
(DODÁVKA VYTÁPĚNÍ)

KULISOVÝ TLUMIČ HLUKU
-ROZMĚRY š 821, v 315, d 1000
-5 x KULISA O ŠÍŘCE 100 mm

-VĚTRÁNO NUCENÉ ROVNOTLACE cca 1,5 x 1/hod
-CELKOVÉ MNOŽSTVÍ 900 m³/hod
-PŘÍVOD VZDUCHU POD STROPEM - VÝUSTKY S REGULACÍ PRŮTOKU
-ODVOD VZDUCHUPOD STROPEM - VÝUSTKY S REGULACÍ PRŮTOKU
-POKUD NENÍ URČENO JINAK VEŠKORÉ POTRUBÍ V PODHLEDU

SEBESTA Industries s.r.o.
Nepomuckých 780/9
Praha 18, Letňany
IČO: 060 32 699
web:www.sebesta-industries.com
tel:+420 608942339
email: info@sebesta-industries.com

PROJEKTANT: Ing. Marek Šebesta	ZODP. PROJEKTANT: Ing. Eduard Kadlec
MÍSTO STAVBY: k.ú. Holice v Čechách	DATUM: 8 / 2017
INVESTOR : Pardubický kraj, Komenského nám. 125, 53 002 Pardubice	ÚČEL: DPS
AKCE: STŘEDNÍ ŠKOLA AUTOMOBILNÍ	Č. VÝKRESU: 1
ČÁST: VZDUCHOTECHNIKA	
VÝKRES: **Půdorys VZT 1 NP. objekt E**	MĚŘÍTKO: 1 : 50