VEDOUCÍ PROJEKTANT	HLAVNÍ INŽENÝR PROJEKTU	VYPRACOVAL	VÝPIS VÝROBKŮ	LIST
ING. ARCH. J. HOMOLKA	Ing.arch.Š.LEDVINKOVÁ	DAVID ZÁPOTOČNÝ	HLINÍKOVÉ VNITŘNÍ	26
NPK A.S., SVITAVSKÁ NEMOCNICE – ODSTRANĚNÍ HAVARIJNÍHO STAVU V OBJEKTU REHAB. ODDĚLENÍ		A 03–17–P		
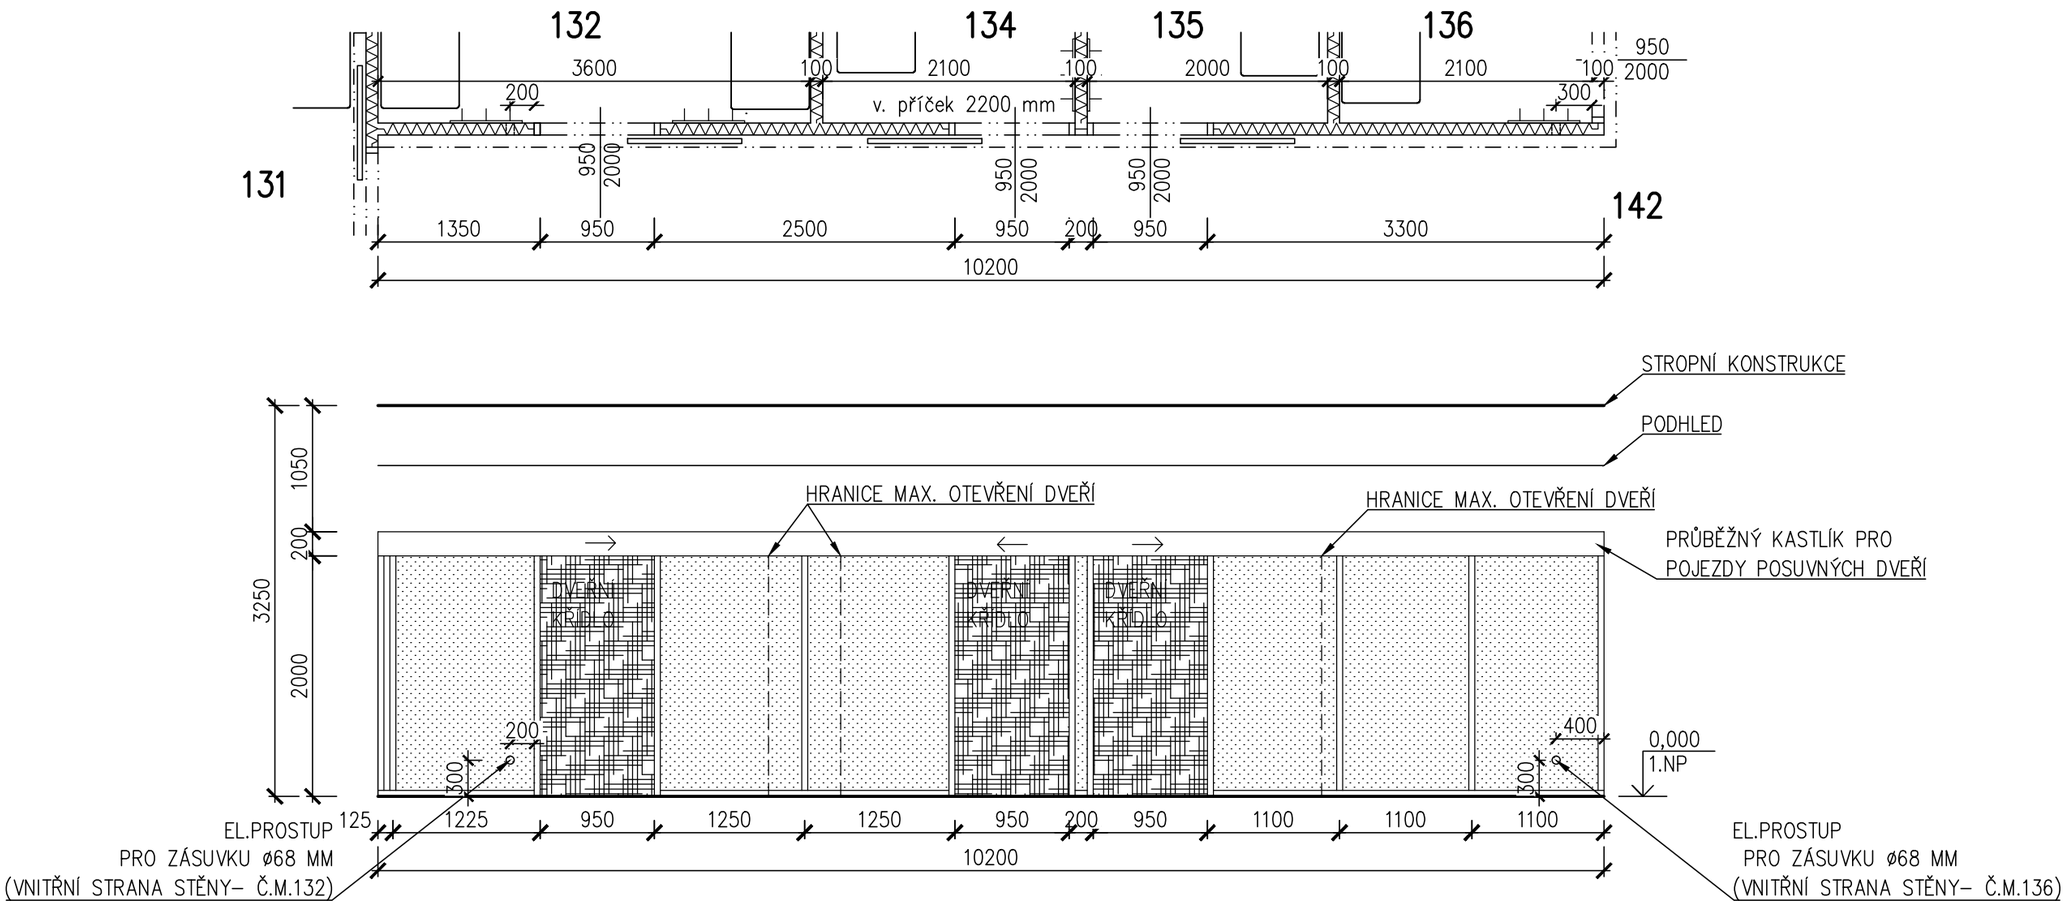
OZNAČENÍ NA VÝKRESE	POPIS	1.NP	2.NP	3.NP	4.NP	STŘECHA	Σ
A12	INTERIÉROVÁ MONTOVANÁ PŘESTAVITELNÁ PŘÍČKA ROZMĚR STĚNY: 10200x2200 MM	1	–	–	–	–	1
2/2