



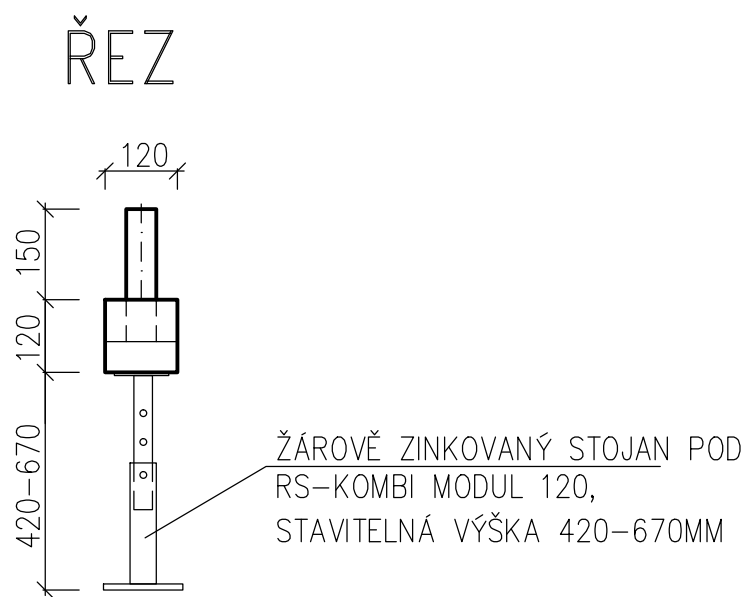

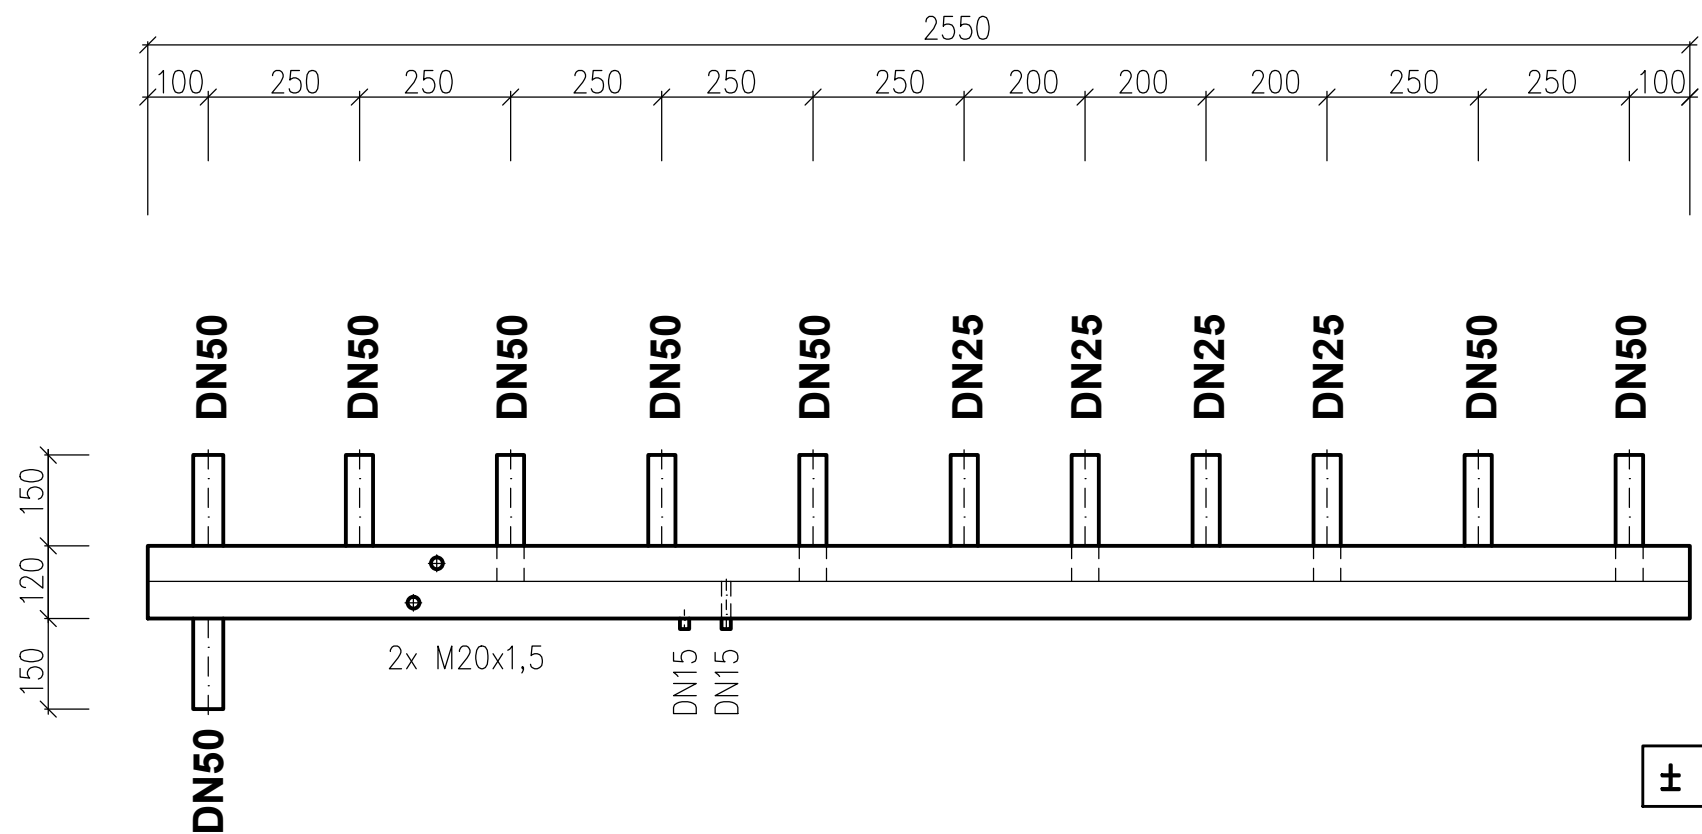

KOMBINOVANÝ ROZDĚLOVAČ – SBĚRAČ RS-KOMBI modul 120, délka 2,55m, Qmax=15m3/h, PN=0,6 MPa



± 0.0 = STÁVAJÍCÍ ÚROVEŇ PODLAHY 1.NP

D1.01 REHABILITAČNÍ ODDĚLENÍ
D1.01.4a2 PŘEDÁVACÍ STANICE TEPLA

TENTO VÝKRES A JEHO DETAILS JSOU MAJETKEM ZHOTOVITELE A NESMÍ BÝT POUŽIT CELÝ ANI Z ČÁSTI BEZ JEHO PÍSEMNÉHO SOUHLASU (DLE ZÁKONA Č. 121/2000 Sb.).

ZPRACOVATEL DÍLČÍ ČÁSTI: ING. PETR TŮMA, PROJEKTOVÁ ČINNOST VE VÝSTAVBĚ			Ing. Petr Tůma Vlčí Hory 1, 396 01 Staré Březno IČO: 042 17 128 tel.: 737 865 598, email: tuma.tzb@gmail.com	
ZODPOVĚDNÝ PROJEKTANT	VYPRACOVAL	KONTROLOVAL		
ING. DUŠAN LÉDL 	ING. PETR TŮMA 	ING. PETR TŮMA 		
GENERÁLNÍ PROJEKTANT:ATELIER PENTA v.o.s., Mrštíkova 12, 586 01 Jihlava			 Mrštíkova 12, 586 01, Jihlava tel.: +420 567 312 451-4, fax: +420 567 3124 55	
VEDOUČÍ PROJEKTANT		HLAVNÍ INŽENÝR PROJEKTU		
ING.ARCH. JAROMÍR HOMOLKA, CSc.		ING.ARCH. ŠÁRKA LEDVINKOVÁ		
INVESTOR: Pardubický kraj, Komenského náměstí 125, 532 11 Pardubice				
NÁZEV AKCE: NPK a.s., SVITAVSKÁ NEMOCNICE – ODSTRANĚNÍ HAVARIJNÍHO STAVU U ROZVODŮ UT, VODY, KANALIZACE A PŘIPOJENÝCH INSTALAČNÍCH PRVKŮ V OBJEKTU REHABILITAČNÍHO ODDĚLENÍ			FORMÁT	2x A4
			DATUM	9 / 2017
			STUPEŇ	DPS
			ZAK. ČÍSLO	A 03-17-P
			MĚŘITKO	Č. VÝKRESU
VÝKRES DETAIL KOMBINOVANÉHO ROZDĚLOVAČE – SBĚRAČE			D1.01.4a2-06	