

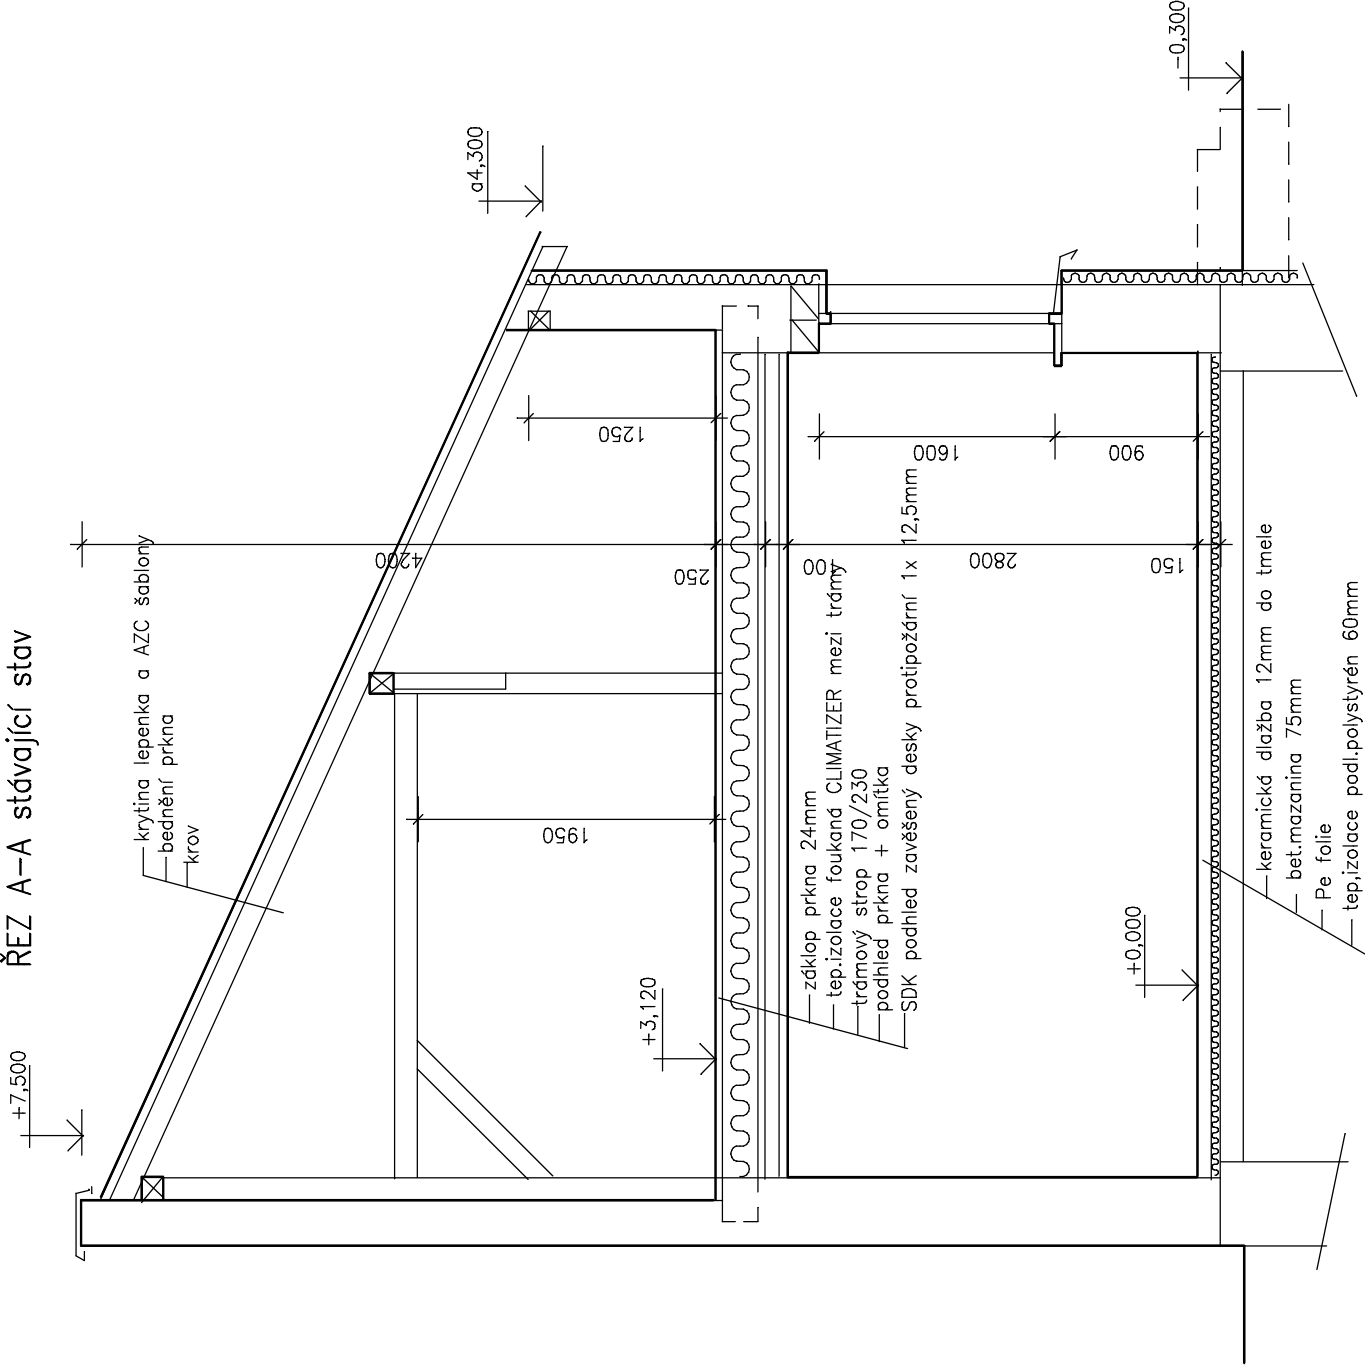


ŘEZ A–A stávající stav

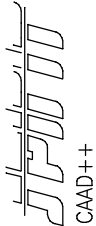

ŘEZ A–A nový stav

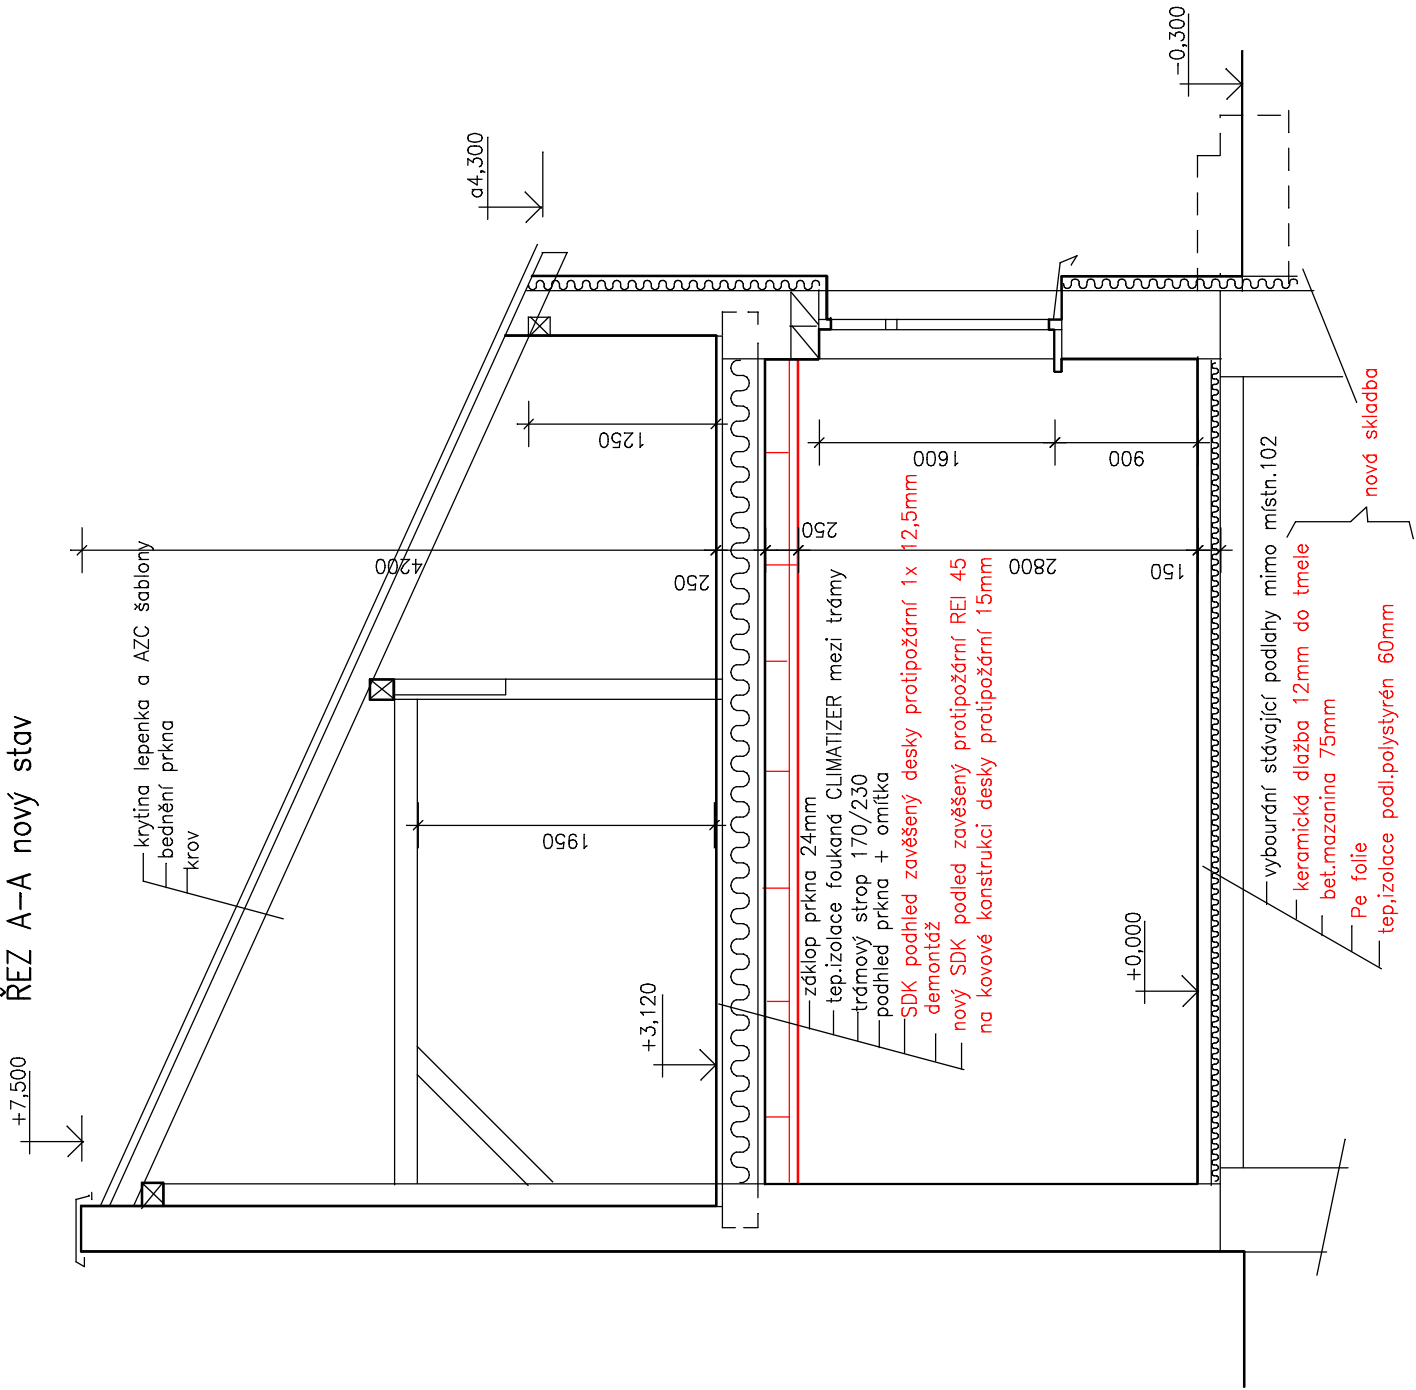

ZODP.PROJEKTANT	VYPRACOVAL	KRESLIL	KONTROLOVAL	PROJEKTOVÁ A INŽENÝRSKÁ ČINNOST
ING.BAČOVSKÝ	ING.BAČOVSKÝ			ING.LUBOMÍR BAČOVSKÝ
KRAJ : PARDUBICKÝ		OBEC : SVITAVY		ANTONÍNA SLAVÍČKA 23
INVESTOR: PARDUBICKÝ KRAJ,KOMENSKÉHO NÁMĚSTÍ 125,53211 PARDUBICE				568 02 SVITAVY
AKCE :				FORMÁT
				2A4
				MĚŘÍTKO
				1:50
				DATUM
				5/2017
				STUPEŇ
				DSP+DPS
				ČÍS.ZAKÁZKY
				8-05-17
OBSAH :				Č.VÝKR.
				PARÉ Č.
				1.05

TRANSFORMACE DNR SVITAVY
LOKALITA TKALCOVSKÁ SVITAVY

ŘEZ A–A stávající stav,nový stav