

Lubomír Bačovský
Antonína Slavička 649/23
56802 Svitavy

naše značka
5001540708

vyřizuje
Eva Strnadová

datum
13.07.2017

Věc:

Transformace DNR Svitavy lokalita Tkalcovská Svitavy (přípojky IS stávající)

K.ú. - p.č.: Čtyřicet Lánů-350, 2531

Stavebník: Pardubický kraj , Komenského náměstí 125 , 53002 Pardubice

Účel stanoviska: Povolení stavby - stavební režim (ÚR+SP)

GasNet, s.r.o., jako provozovatel distribuční soustavy (PDS) a technické infrastruktury, zastoupený GridServices, s.r.o., vydává toto stanovisko:

V zájmovém území vyznačeném v příloze tohoto stanoviska, nejsou umístěna žádná provozovaná plynárenská zařízení a plynovodní přípojky ve vlastnictví nebo správě GasNet, s.r.o.. Mohou se zde nacházet plynárenská zařízení jiných vlastníků či správců, případně i dlouhodobě nefunkční/neprovozovaná plynárenská zařízení bez dostupných informací o jejich poloze a vlastnictví.

V rozsahu území vyznačeného v příloze souhlasíme s povolením stavby dle zákona 183/2006 Sb. ve znění pozdějších předpisů např. s vydáním územního rozhodnutí, zjednodušeným územním řízením, vydáním územního souhlasu, uzavřením veřejnoprávní smlouvy, ohlášením, stavebním povolením, veřejnoprávní smlouvou o provedení stavby nebo oznámením stavebního záměru s certifikátem autorizovaného inspektora. V případě uzavření veřejnoprávní smlouvy nebude GasNet, s.r.o. ani GridServices, s.r.o., jako zmocněnec GasNet, s.r.o., účastníkem územního ani stavebního řízení a nebudou uvedeni ve třetích osobách veřejnoprávní smlouvy.

Platí pouze pro území vyznačené v příloze tohoto stanoviska a to 24 měsíců ode dne jeho vydání.

Stanovisko bylo vygenerováno na základě vaší žádosti automaticky.

V případě dotčení pozemku v majetku společnosti GasNet, s.r.o. je třeba dále projednat smluvní vztah k tomuto pozemku.

Kontakt na projednání naleznete na adrese www.gasnet.cz/cs/kontaktni-system/, činnost "Smluvní vztahy - pozemky a budovy plynárenských zařízení", případně na NONSTOP zákaznické lince 800 11 33 55.

GridServices, s.r.o.

Plynárenská 499/1

Zábrdovice

602 00 Brno

T +420532221111

F +420545578571

E info@gidservices.cz

I www.gidservices.cz

IČ: 27935311

DIČ: CZ27935311

Zapsán do obchodního rejstříku:

Krajský soud v Brně

oddíl C, vložka 57165

26.07.2007

Bankovní spojení:
Československá obchodní banka,
a.s.

Číslo účtu: 17837923

Kód banky: 0300

Za správnost a úplnost dokumentace předložené s žádostí včetně jejího souladu s platnými předpisy plně zodpovídá její zpracovatel. Stanovisko nenahrazuje případná další stanoviska k jiným částem stavby.

V případě další korespondence nebo jednání (např. změna stavby) uvádějte naši značku - 5001540708 a datum tohoto stanoviska. Kontakty jsou k dispozici na www.gridservices.cz nebo NONSTOP zákaznická linka 800 11 33 55.





GasNet, s.r.o.
zastoupená společností GridServices, s.r.o., IČ 279 35 311
Eva Strnadová
Technik externích požadavků
Odbor zpracování externích požadavků
+420495060562
eva.strnadova@innogy.com

Přílohy: Orientační zakres plynárenského zařízení, Detailní zakres plynárenského zařízení, Ověřená příloha žadatele

Příloha: Orientační zakres plynárenského zařízení. Tato příloha je nedílnou součástí stanoviska č. 5001540708 ze dne 13.07.2017.


Provozovatel DS: GasNet, s.r.o.; Stavebník: Pardubický kraj, Komenského náměstí 125, 53002 Pardubice. K.ú.: Čtyřicet Lánů-350, 2531.

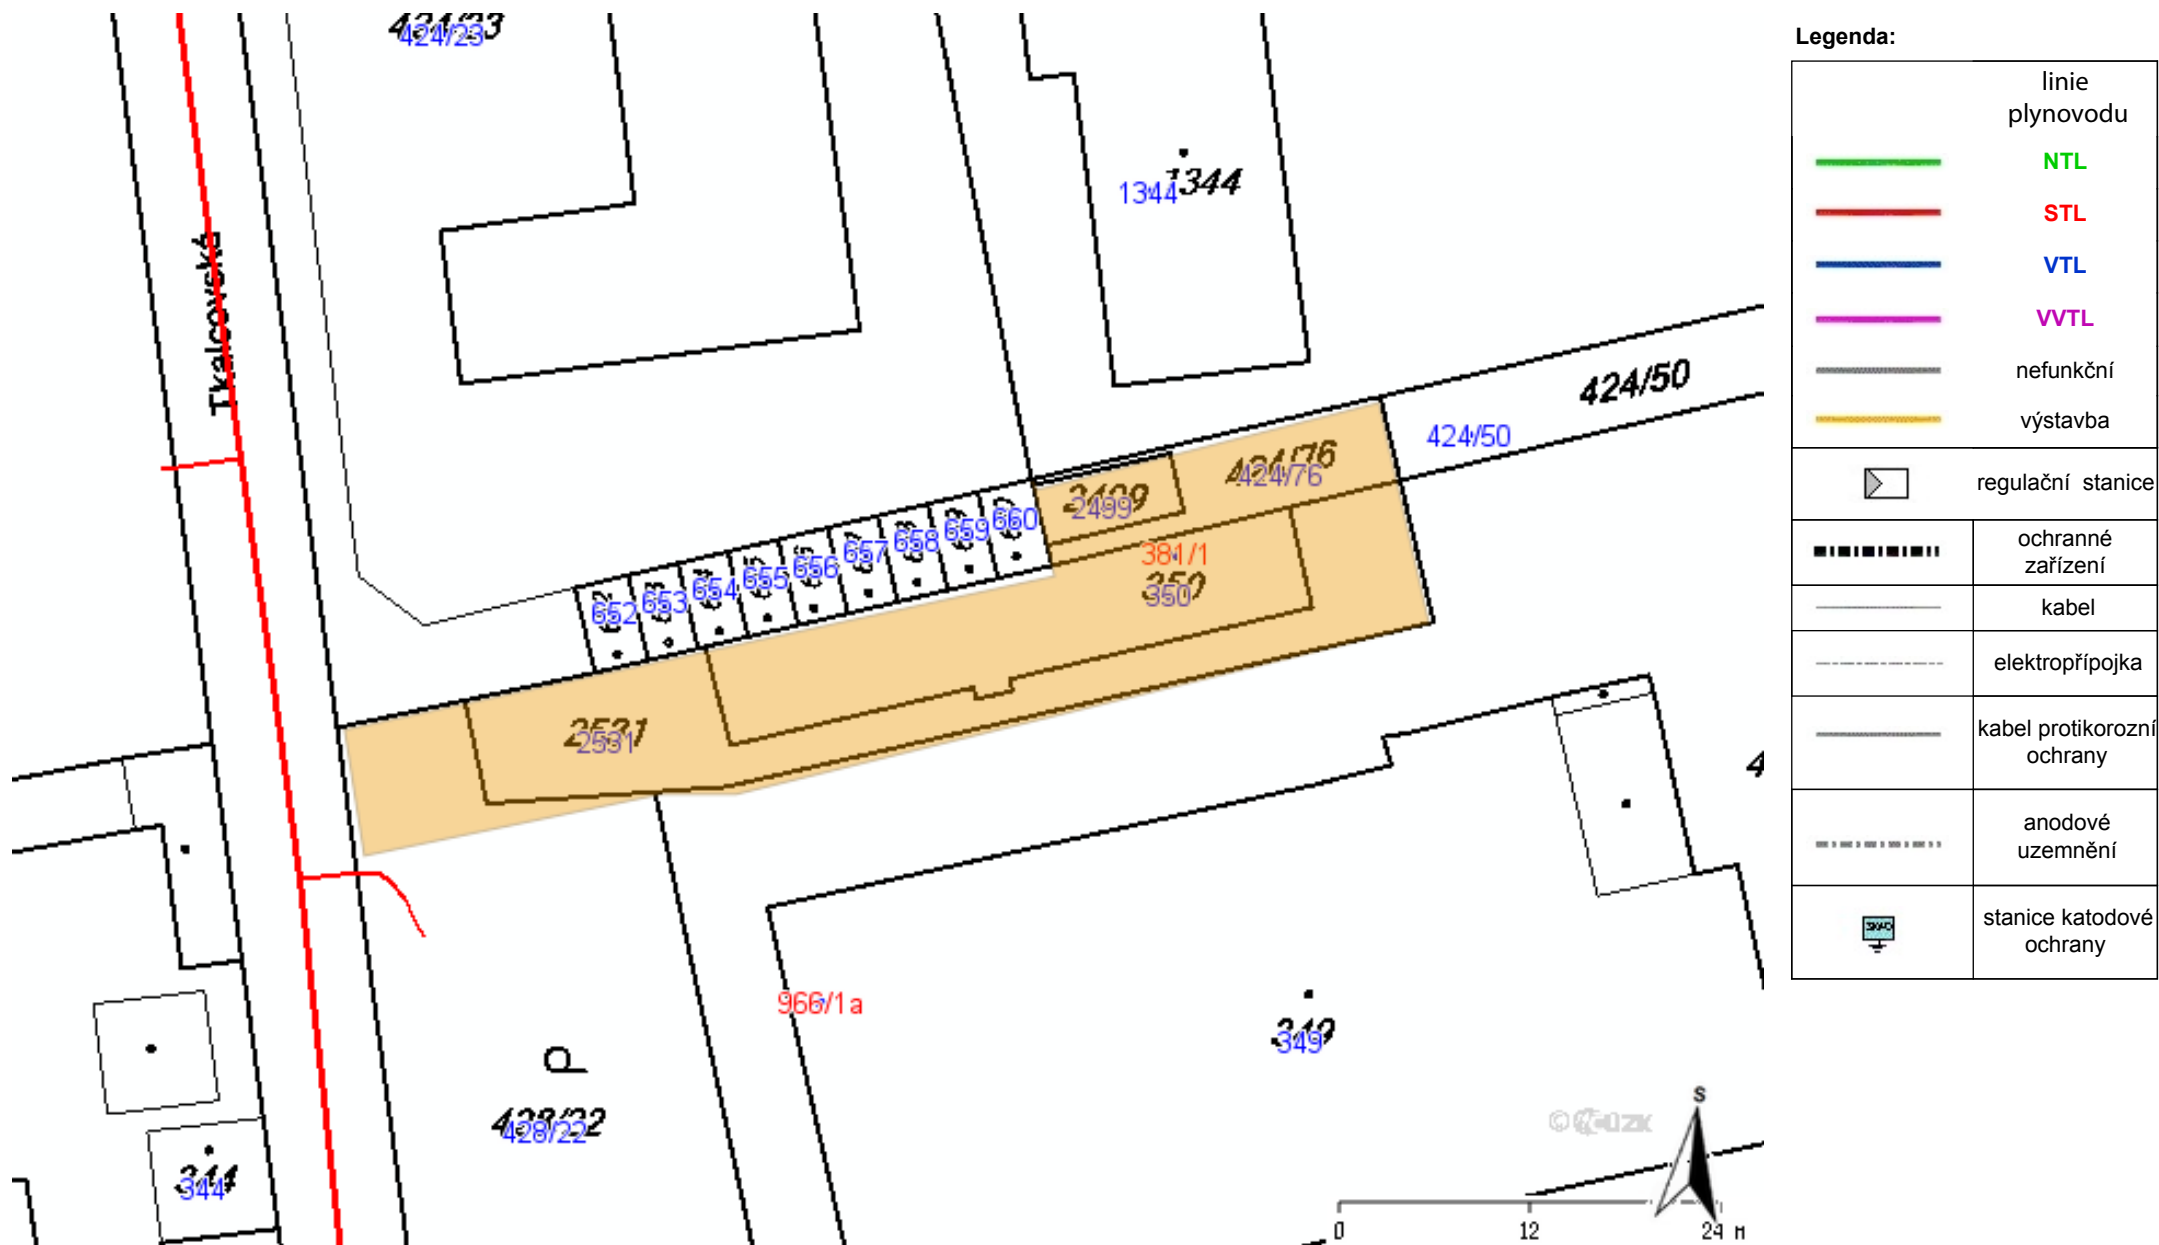

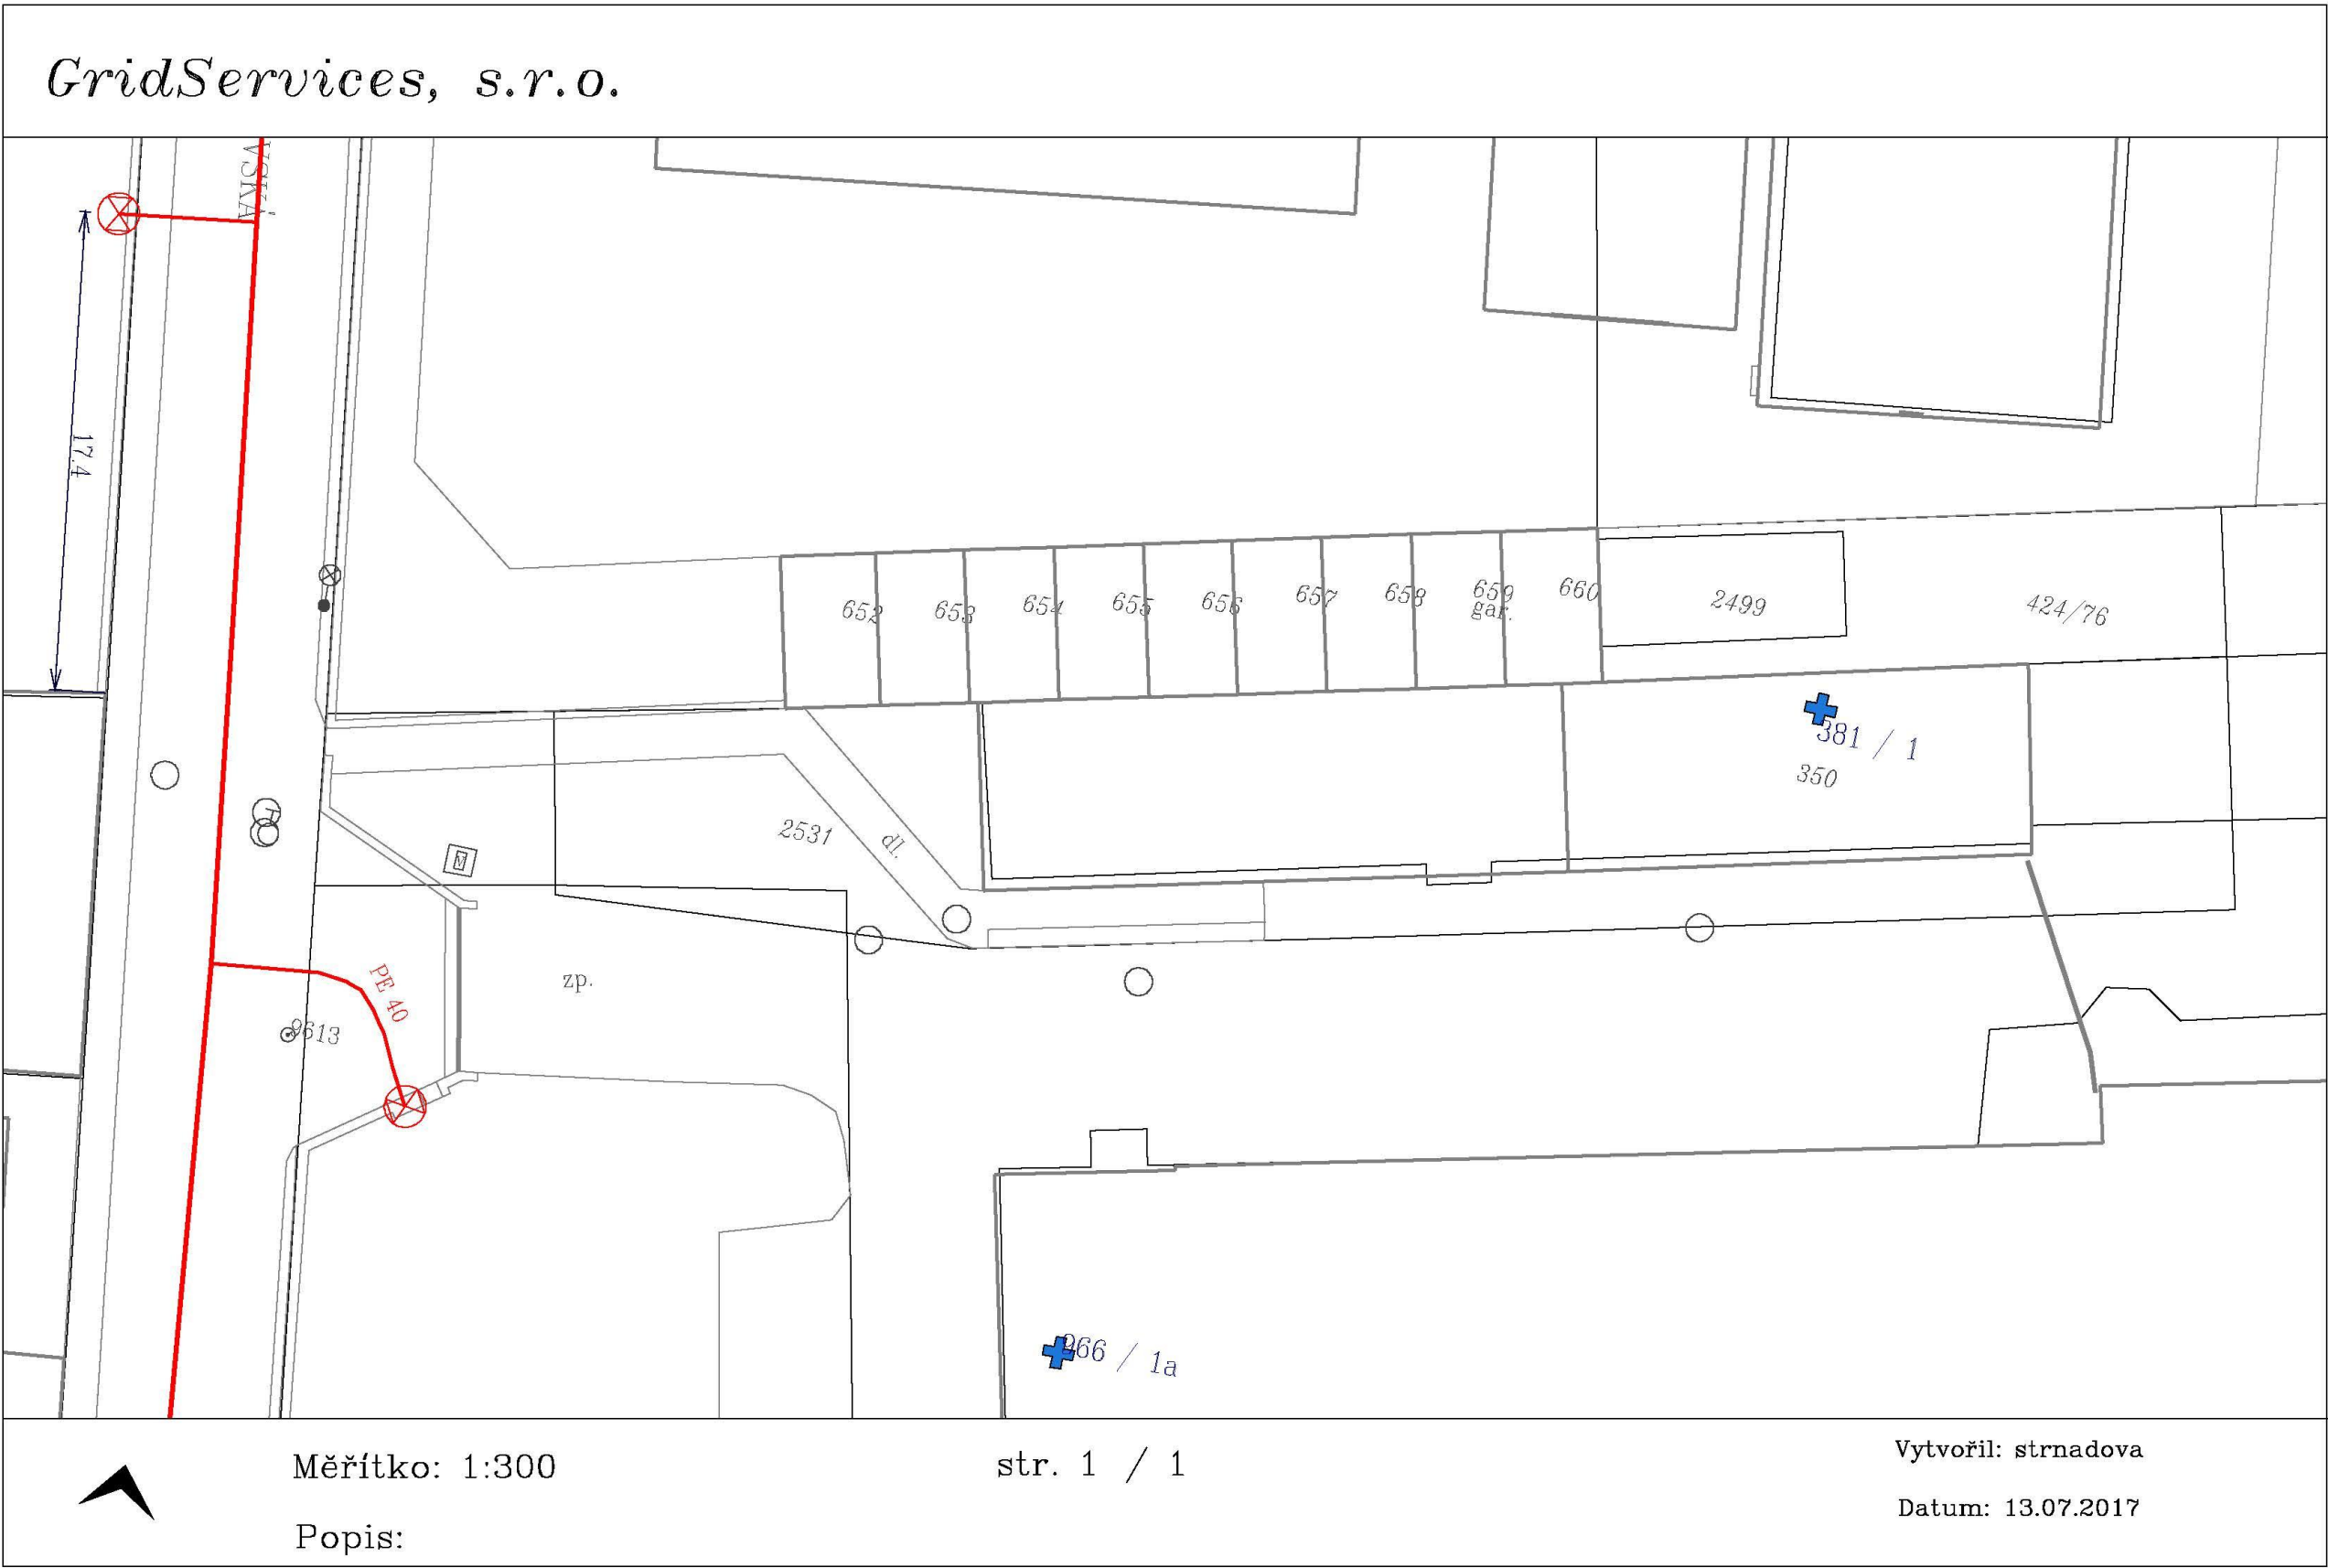

Legenda:

linie plynovodu	
NTL	
STL	
VTL	
WTL	
nefunkční	
výstavba	
regulační stanice	
ochranné zařízení	
kabel	
elektropřípojka	
kabel protikoroziční ochrany	
anodové uzemnění	
stanice katodové ochrany	

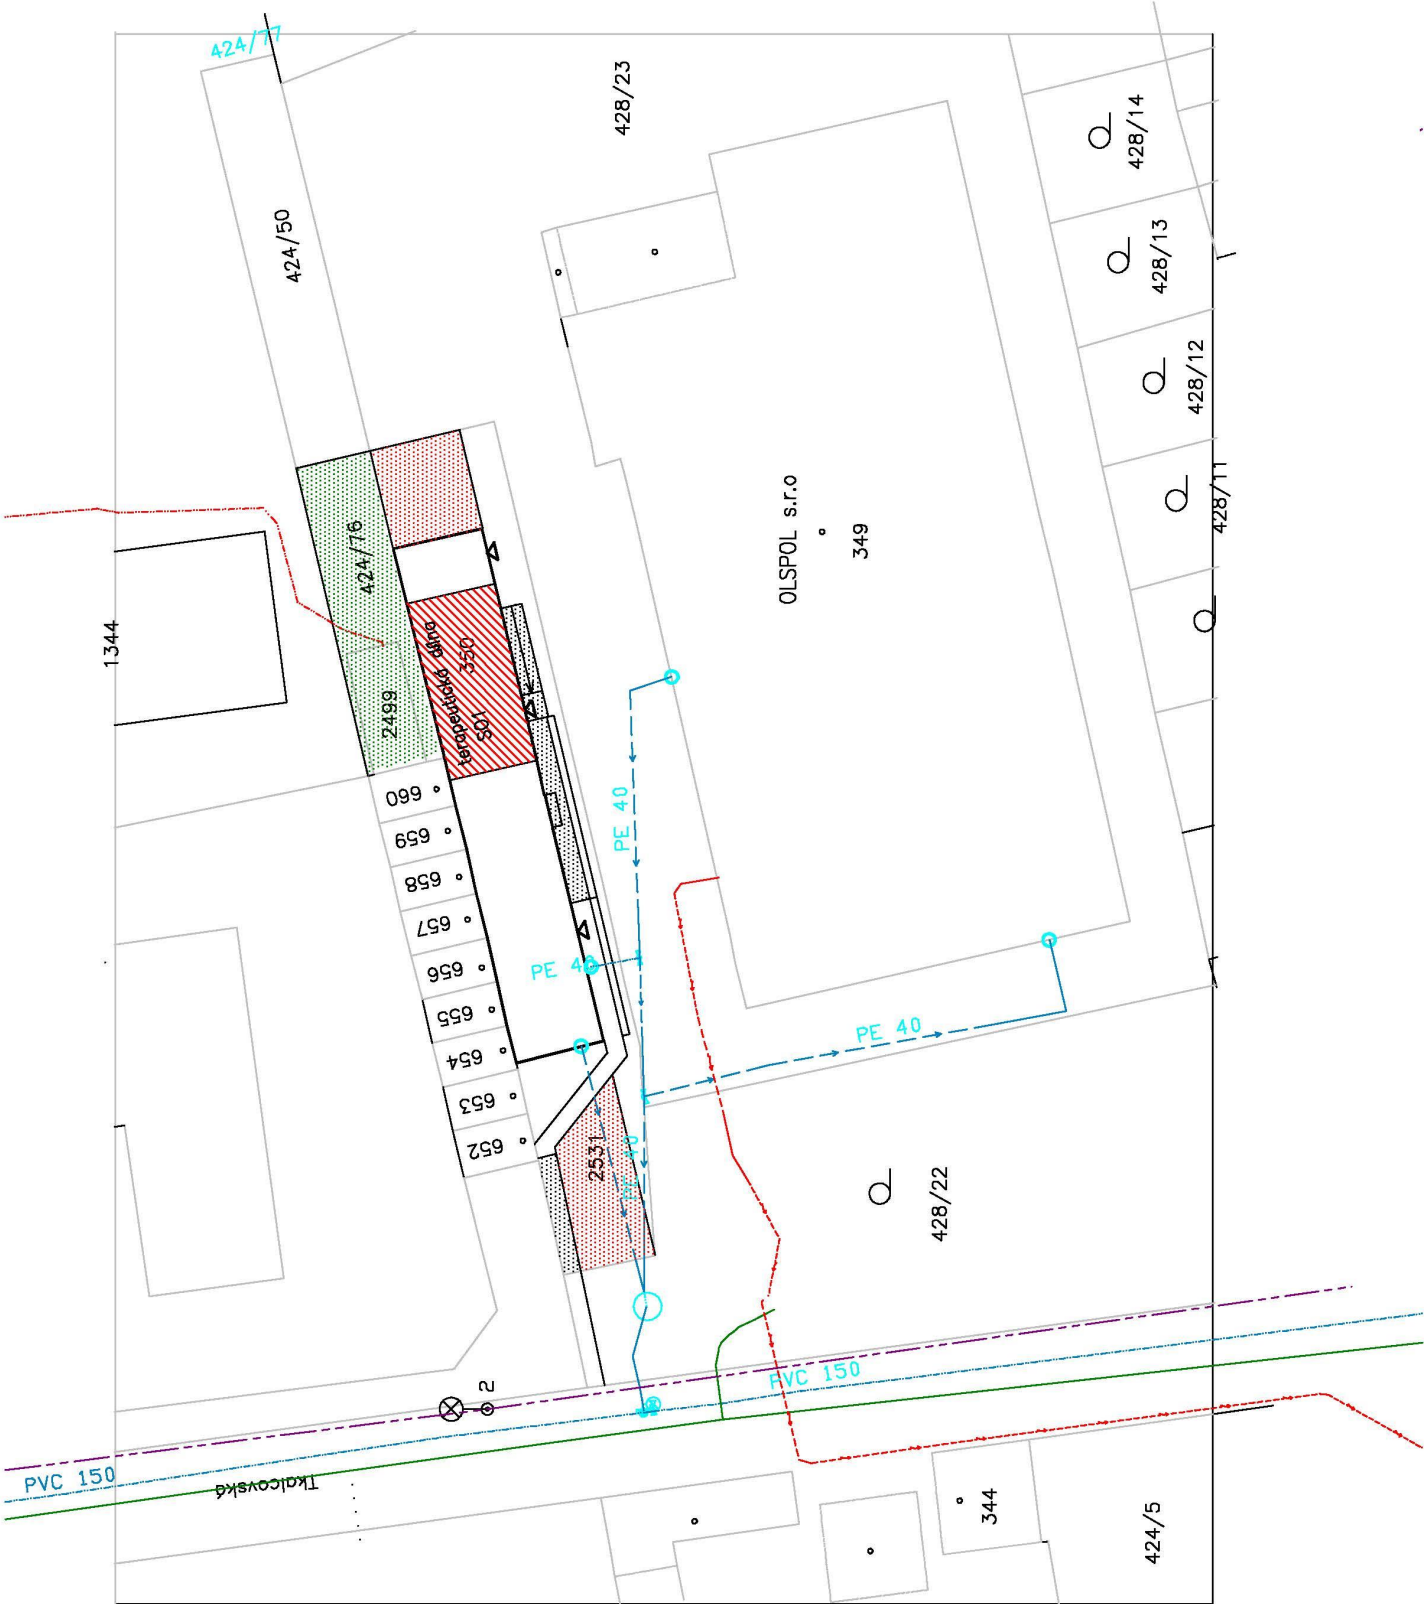


LEGENDA

- STÁVAJÍCÍ CHODNÍKY
- ÚPRAVOVANÁ ČÁST OBJEKTU S01
- NOVÉ CHODNÍKY-ZÁMKOVÁ DLAŽBA S02
- PARKOVACÍ PLOCHY-ZÁMKOVÁ DLAŽBA S02
- ODPOČÍNKOVÁ PLOCHA-ZÁMKOVÁ DLAŽBA S02
- stávající vodovod
- stávající energetické vedení
- venkovní osvětlení
- STL plynovod

POZNÁMKA

V UZAVŘENÉM AREÁLU SE MOHOU VYSKYTOVAT JINÁ ENERGETICKÁ ZAŘÍZENÍ, KTERÁ NEJSOU V EVIDENCI SPRÁVCŮ SÍTÍ.

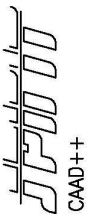

CAAD++

ZODP.PROJEKTANT	VYPRACOVAL	KRESLIL	KONTROLOVAL	PROJEKTOVÁ A INŽENÝRSKÁ ČINNOST ING.LUBOMÍR BAČOVSKÝ ANTONINA SLAVÍČKA 23 568 02 SVITAVY		
ING.BAČOVSKÝ	ING.BAČOVSKÝ					
KRAJ : PARDUBICKÝ	OBEC : SVITAVY					
INVESTOR: PARDUBICKÝ KRAJ KOMENSKÉHO NÁMĚSTÍ 125,53211 PARDUBICE						
AKCE :						
TRANSFORMACE DNR SVITAVY						
Lokalita Tkalcovská Svítavy						
OBSAH :						
	KOORDINAČNÍ SITUACE					
				FORMÁT	2A4	
				MĚŘÍTKO		1:500
				DATUM		5/2017
				STUPEŇ		DSP+DPS
				ČÍS.ZAKÁZKY		8-05-17
				Č.VÝKR.		PARÉ Č.
				C.3		