



# PŮDORYS 4NP - PŮDNÍHO PROSTORU


M1:100

NOVĚ ZHOTOVENÁ SÁDROKARTONOVÁ

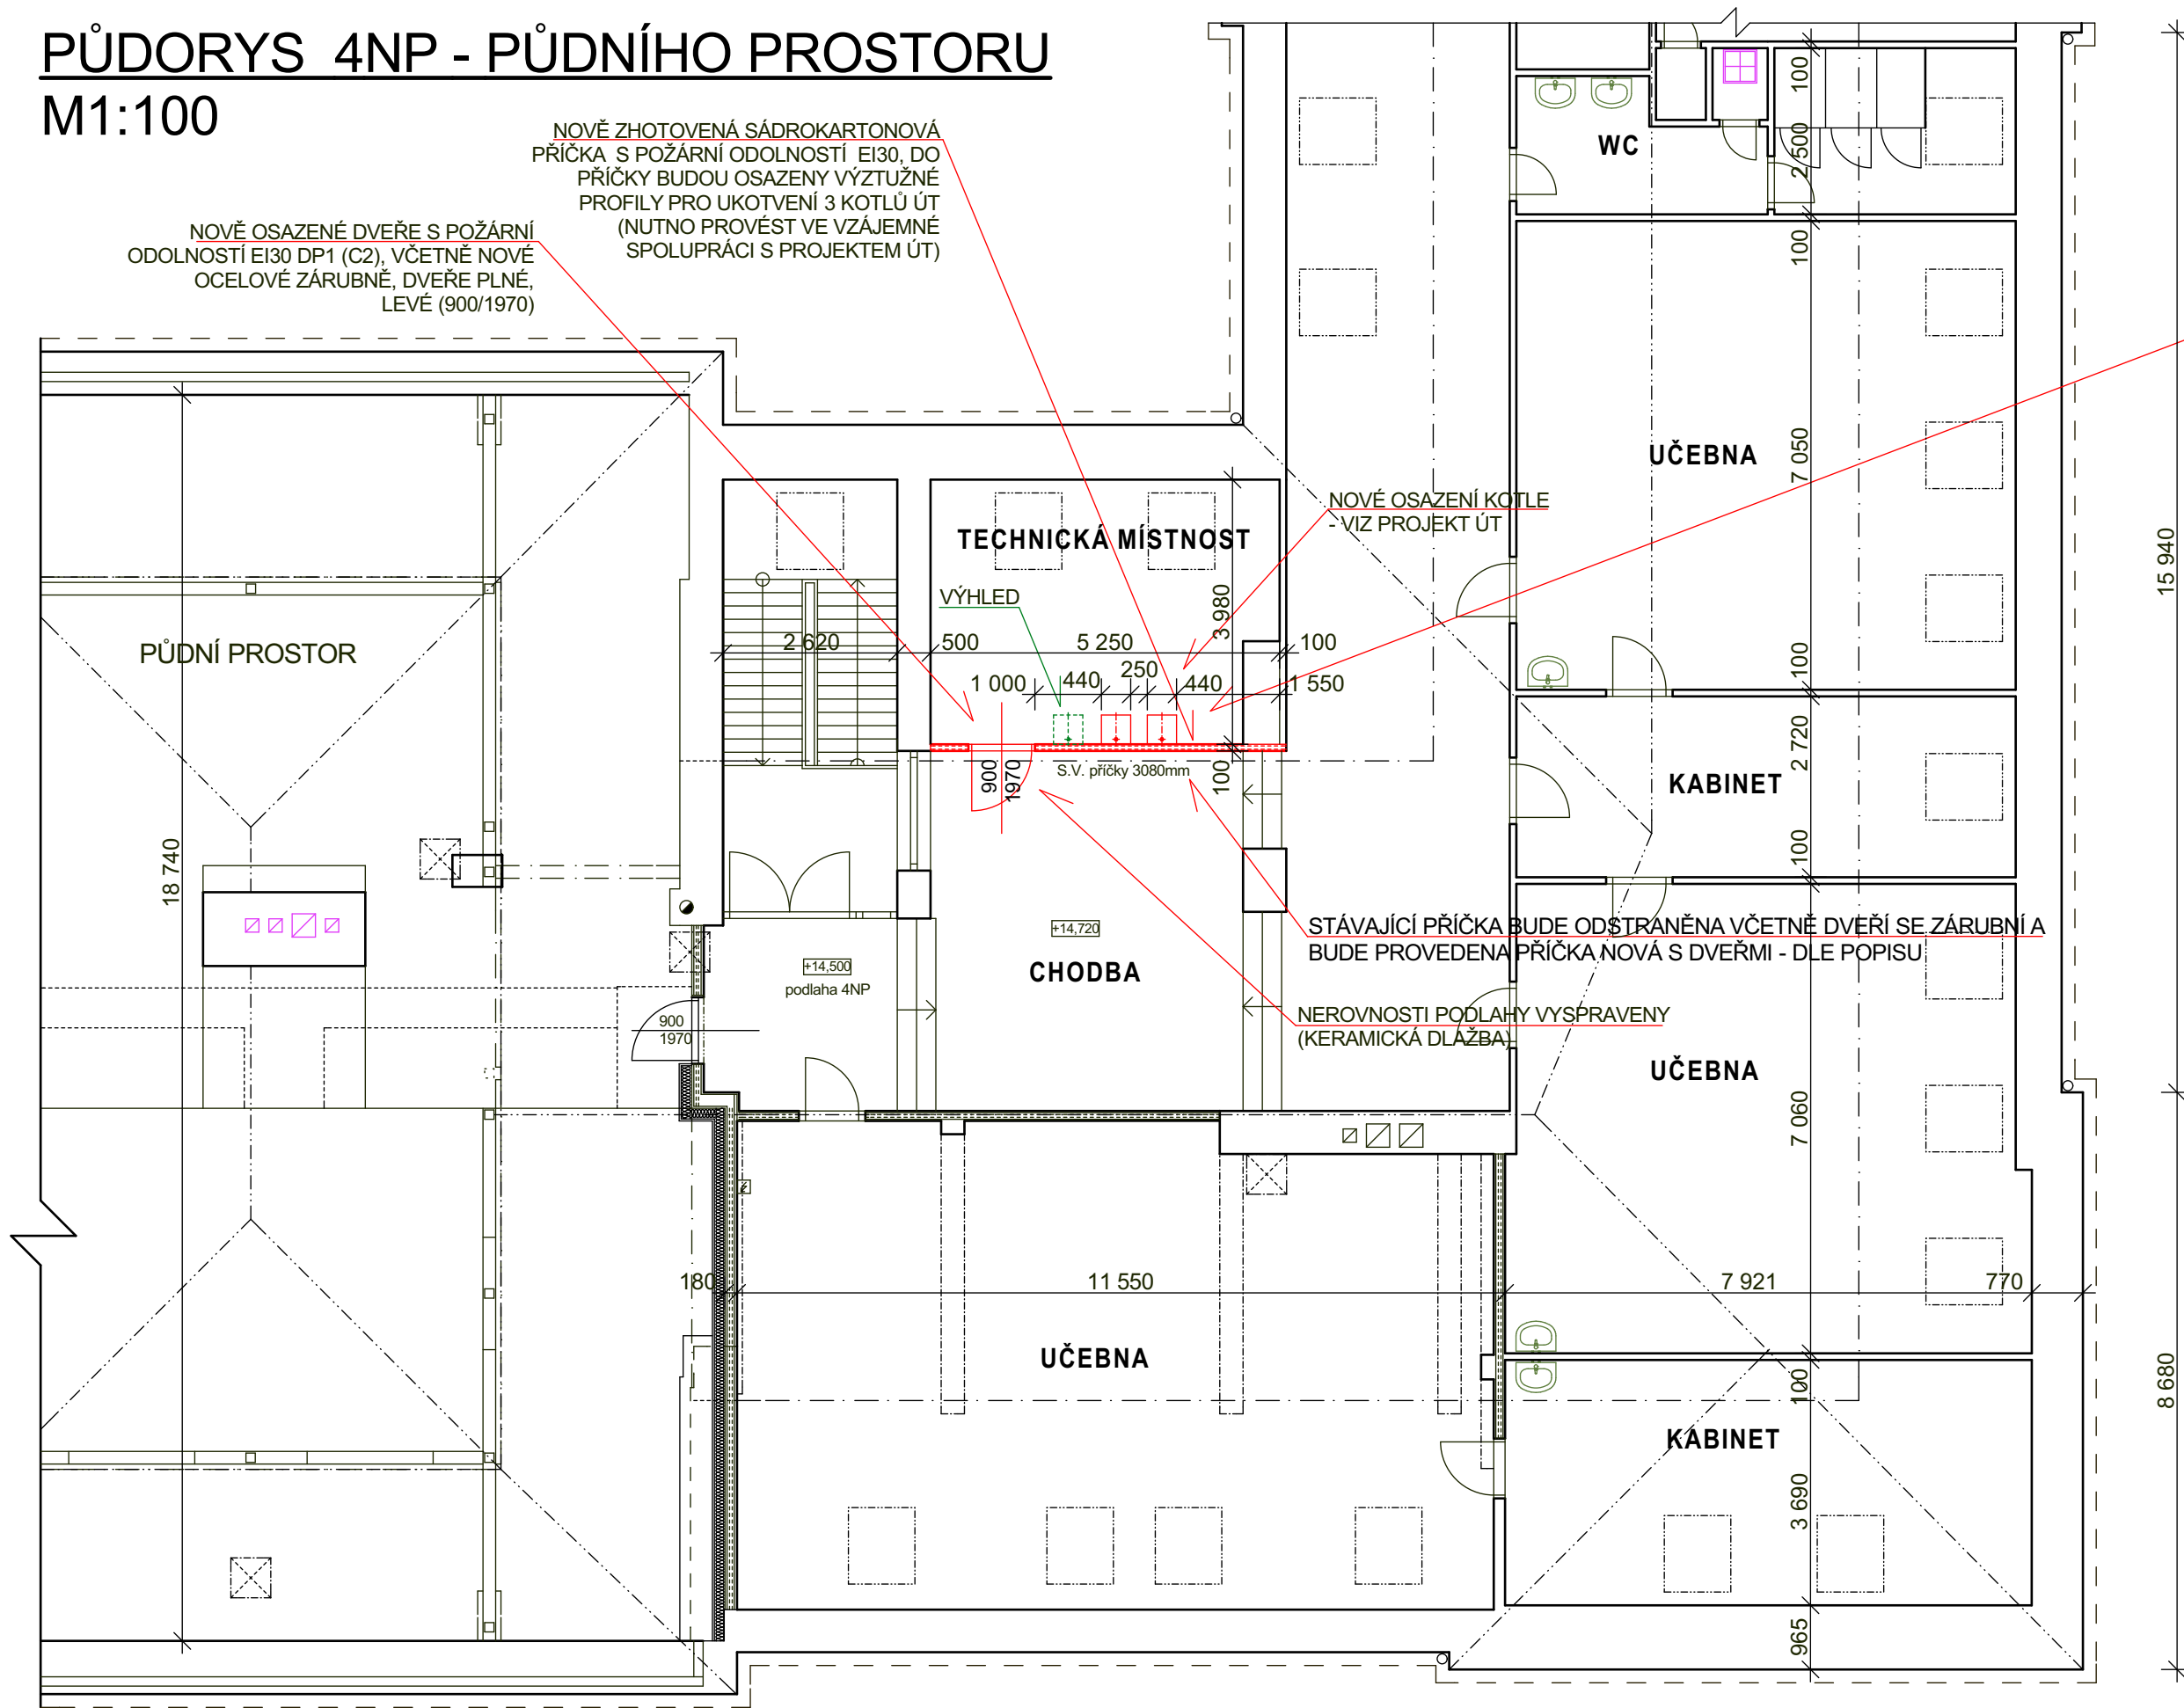

STÁVAJÍCÍ PROSTUPY (3ks) BUDOU ŘÁDNĚ  
ZAPRAVENA A BUDOU PROVEDENY PROSTUPY  
NOVÉ (2ks), KTERÉ BUDOU PO OSAZENÍ  
POTRUBÍ UŽ ŘÁDNĚ OPLECHOVÁNY A STŘECHA  
DLE POTŘEBY NÁLEŽITĚ VYSPRAVENA A  
UVEDENA DO DOBRÉHO TECHNIKÉHO STAVU,  
VČETNĚ DOPLNĚNÍ TEPELNÉ IZOLACE,  
PAROZÁBRANY A SÁDROKARTONOVÉHO  
PODHLÉDU

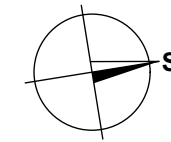

<div></div> <div>KIP spol. s r.o. LITOMÝŠL</div> <div>INŽENÝRSKÁ A PROJEKTOVÁ ČINNOST</div> <div>TOULOVCOVO NÁM.156, 570 01 LITOMÝŠL</div>		VEDOUcí ZAKÁZKY	ING. PAVLA TMEJOVÁ		
		ZODP. PROJEKTANT	ING. PAVLA TMEJOVÁ		
STUPEŇ	DOKUMENTACE PRO PROVÁDĚNÍ STAVBY A VÝBĚR ZHOTOVITELE			DATUM	03/2017
INVESTOR	PARDUBICKÝ KRAJ, KOMENSKÉHO NÁM.125, PARDUBICE 532 11			ZAK. Č.	2915-63/1
VYPRACOVAL		MÍSTO STAVBY		Č. PŘE	
MAREK HURYCH		VYSOKÉ MÝTO			
STAVBA	REALIZACE ÚSPOR ENERGIE – GYMNÁZIUM VYSOKÉ MÝTO				
OBJEKT	SO 02 REKONSTRUKCE ZDROJE TEPLA PODKROVÍ (4NP) + ÚPRAVY ROZVODŮ ÚT				
VÝKRES		MĚŘÍTKO	PROFESÍ	C.VÝKR.	
PŮDORYS 4NP		1:100	2D.1.1 ARCHITEKT. STAVEBNÍ ŘEŠENÍ	2D.1.1.2	