


ŘEZ C

Falcovaná krytina z pozinkovaných ocelových plechů tl. 0,6 mm... 122 m²

KLEMPÍŘSKÉ A ZÁMEČNICKÉ VÝROBKY

K12 lemování u stěny v. 250 mm.....35,1 bm

K13 žlab d= 160 mm.....38,9 m...vč. háků

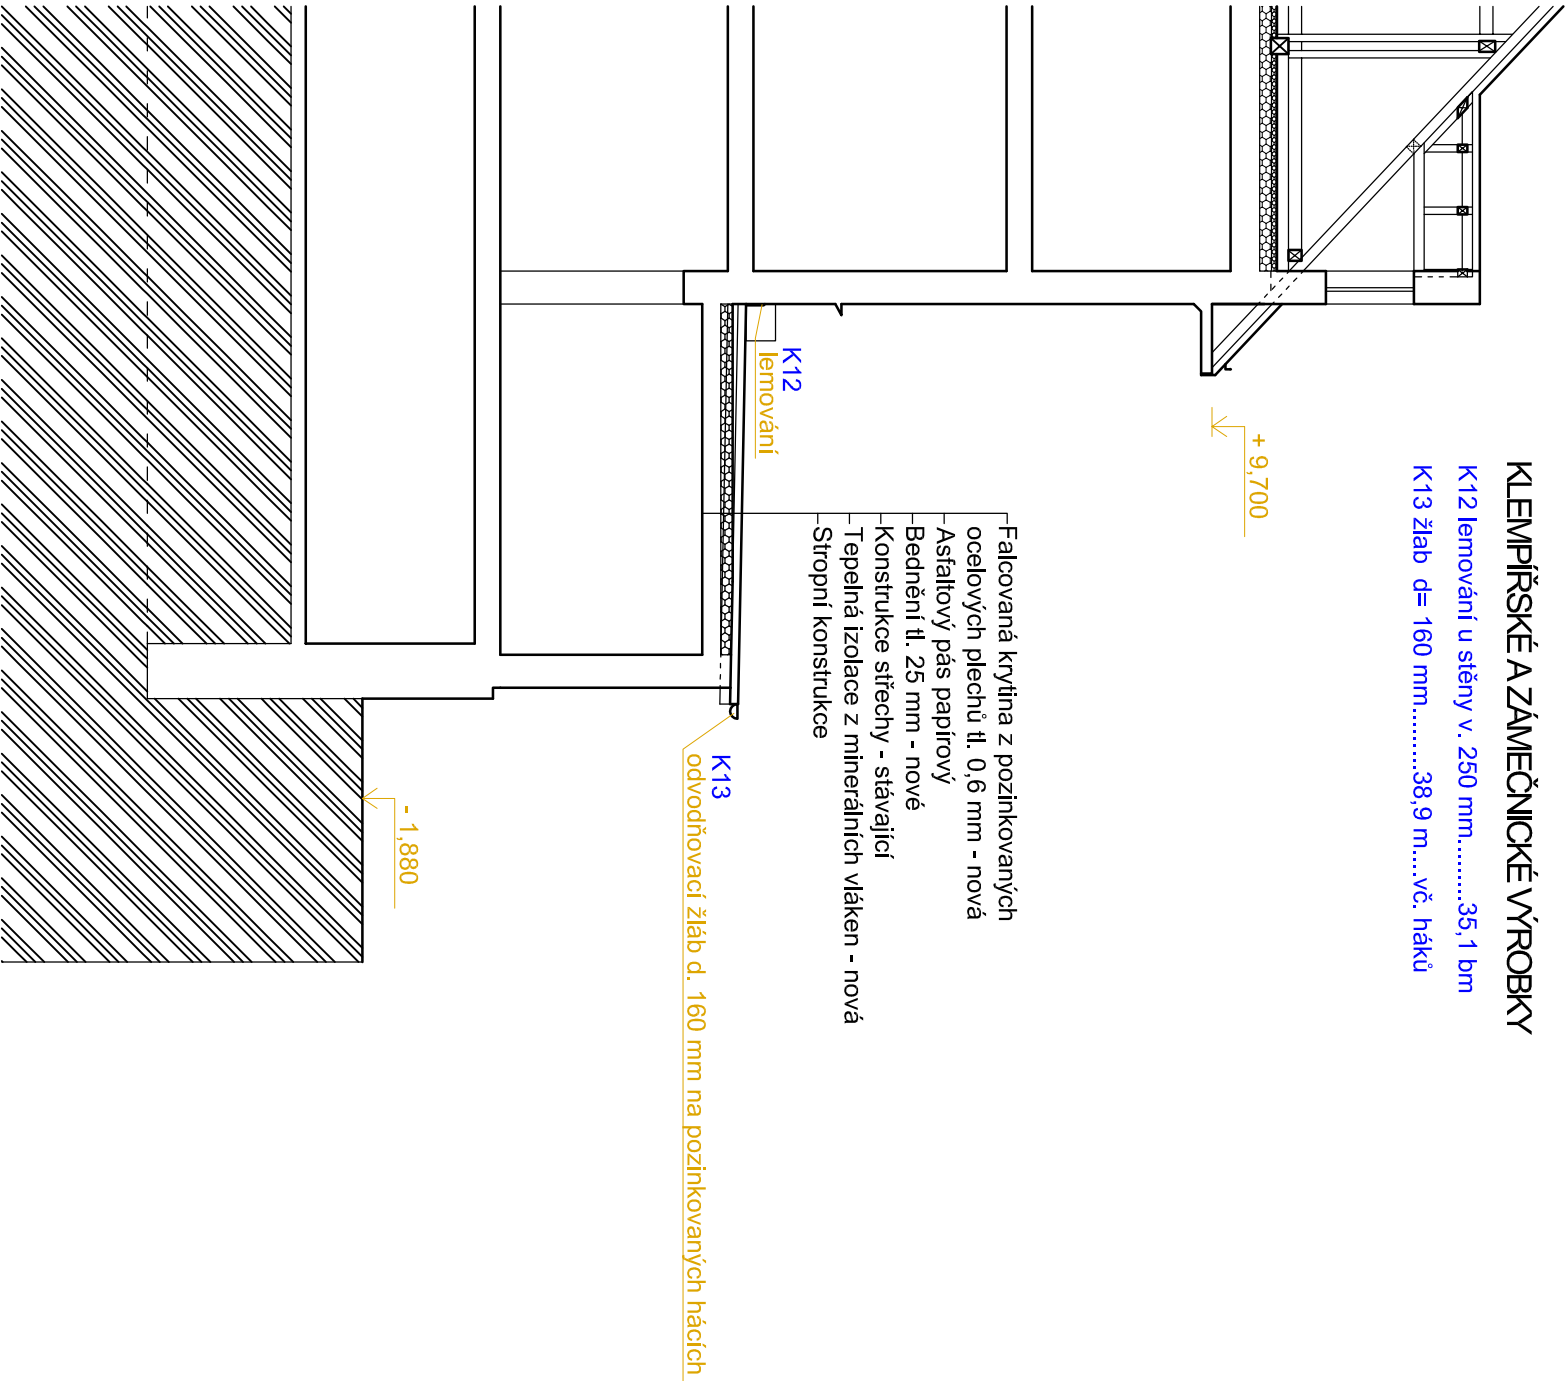

GENERÁLNÍ PROJEKTANT:	ING. VOJ. JUNEK		ING. VOJ. JUNEK	KOSTELNÍ 42, LEVČKO ČKAT: 0700419 IČ: 11145897	DČ: CZ8307051014
ZODPOVĚDNÝ PROJEKTANT:	ING. VOJ. JUNEK				
VYPRACOVAL:	ING. GABRIELA LIBEROVÁ				
INVESTOR:	Paroubický Ing. Komenského náměstí 125, 530 02 Pardubice, IČ: 708 92 822		ZAKÁZKOVÉ ČÍSLO GP:		17-012
AKCE:	Odborný ležebný ústav Levčko, výměna střešní krytiny na stravovacím pavilonu		ZÁKLADOVÉ ČÍSLO PROJEKTU:		
MÍSTO STAVBY:	parcelská č. 399 k.ú. Levčko - předměstí		FORMÁT:	A2	ČÍSLO PÁŘE
			DATUM:	12/2017	
STAVEBNÍ OBJEKT:			STUPEŇ:	DIZ	
ČÁST ODDĚL:	D.1.1. ARCHITEKTONICKO STAVEBNÍ ŘEŠENÍ STŘECHY 3 - návrh		MĚŘÍTKO:	M 1:100	D.1.1.B.10