


DEMONTÁŽ A BOURACÍ PRÁCE

**PLOCHA TAŠKOVÉ KRYTINY - 518 m2**

**PLOCHA OPLECHOVÁNÍ STŘECHY - 89 m2**

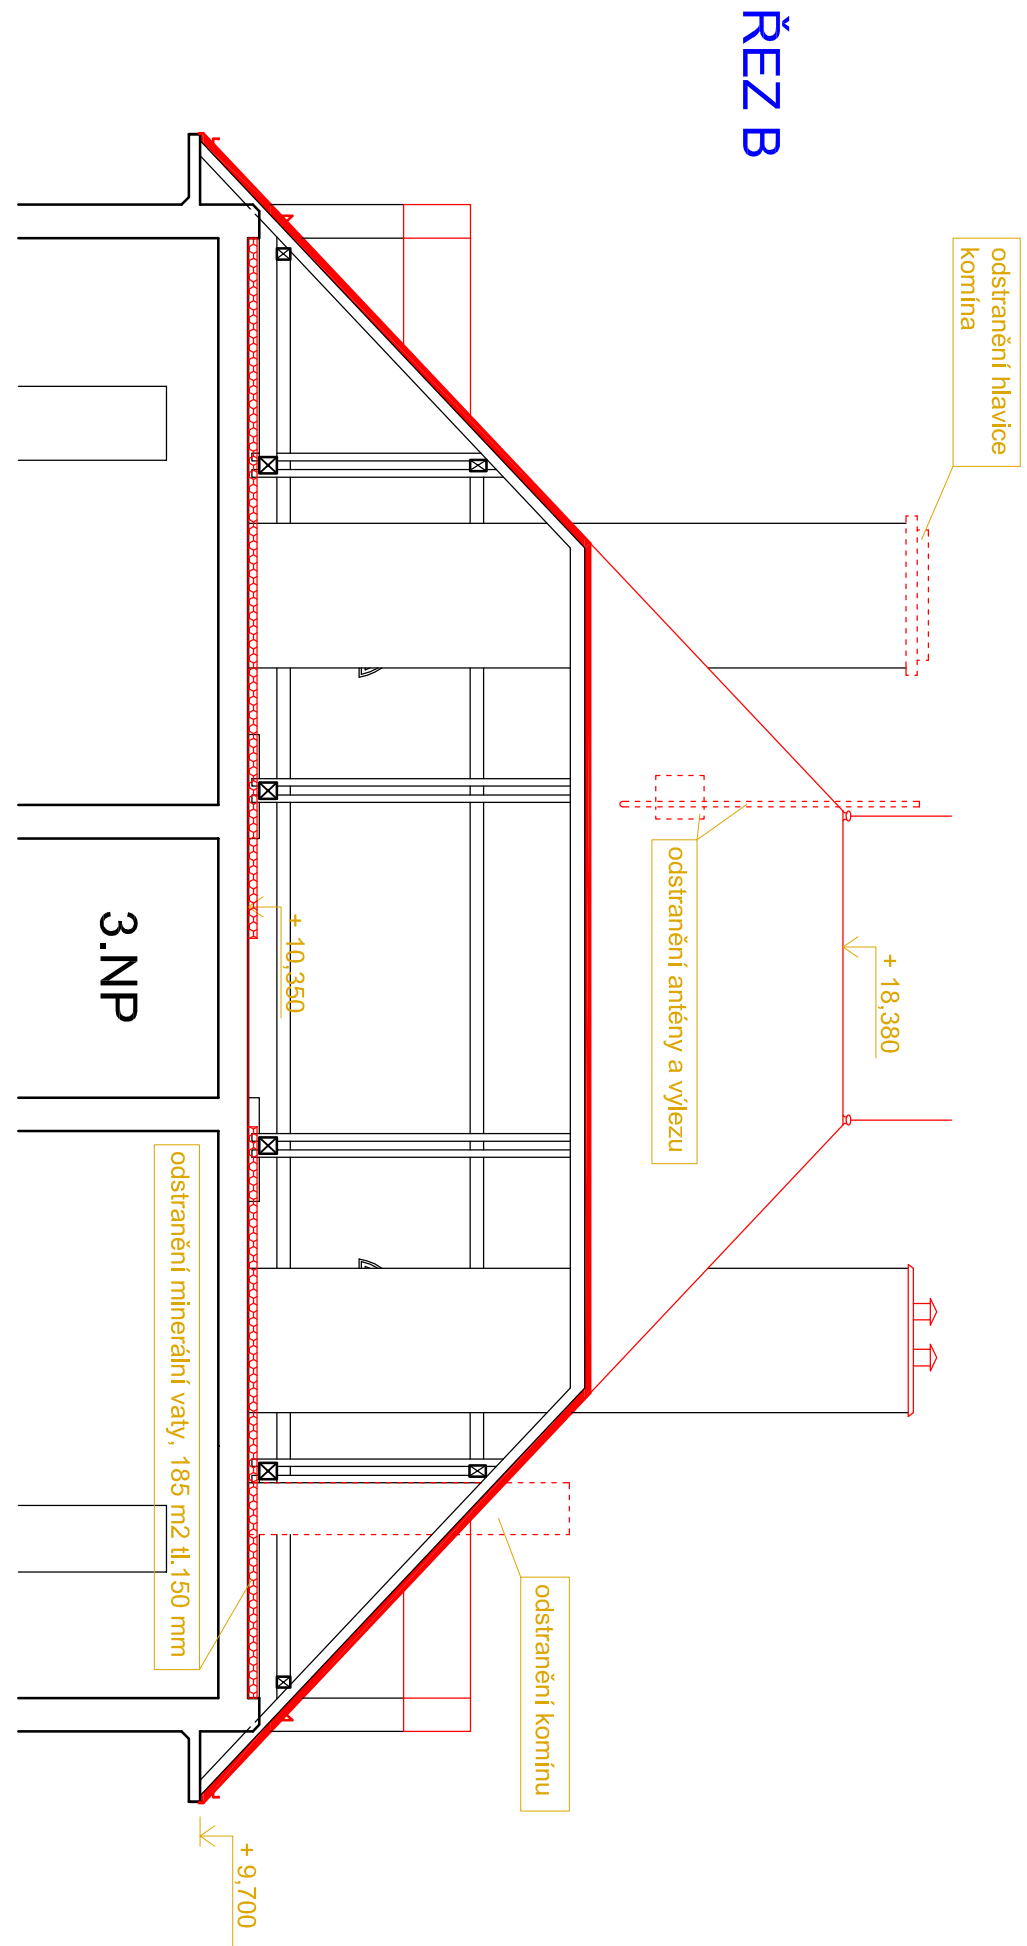

GENERÁLNÍ PROJEKTANT:	ING. JO. JUNEK	ING. JO. JUNEK KOSTELNÍ 42, JEVIŠKO ČKAIT: 0700419 IČ: 11145897 DIČ: CZ8307051014
	ZODPOVĚDNÝ PROJEKTANT:	
VYPRACOVAL:	ING. GABRIELA LEBROVÁ	
INVESTOR:	Pardubický kraj, Komenského náměstí 125, 530 02 Pardubice, IČ: 708 92 822	ZÁKAZOVÉ ČÍSLO OP: 17-072
AKCE:	Odborný řešení ústev Jeviško, výměna střešní krytiny na střešním pavilonu	ZÁKAZOVÉ ČÍSLO PROJESE:
		FORMÁT: A2
MÍSTO STAVBY:	parcels č. 385 k.ú. Jeviško - Předměstí	ČÍSLO PARÉ
		DATA: 12/2017
STAVBNÍ OBJEKT:		STUPĚŇ: DVZ
ČÁSTODLE:	D.1.1. ARCHITECTONICKO STAVBNÍ ŘEŠENÍ	MĚŘÍTKO: M 1:100
	STŘECHY 1 - plán demontáže a bouracích prací	D.1.1. B.4