

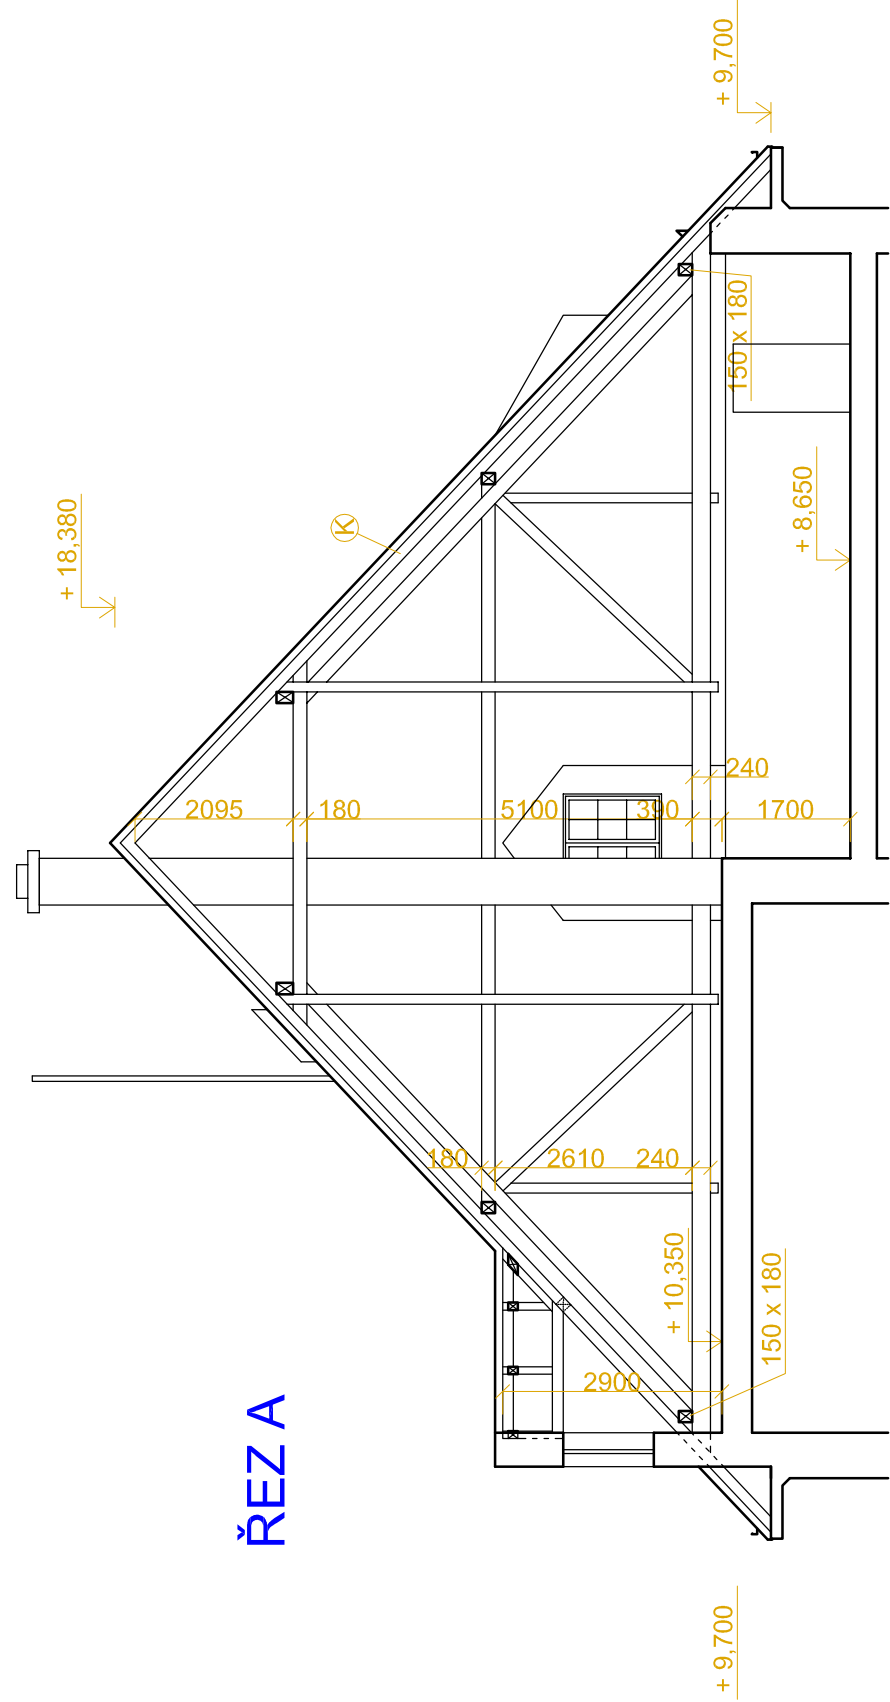


trámy 220 x 240 mm
pozednice 150 x 180 mm
Krokve 100 x 140 mm

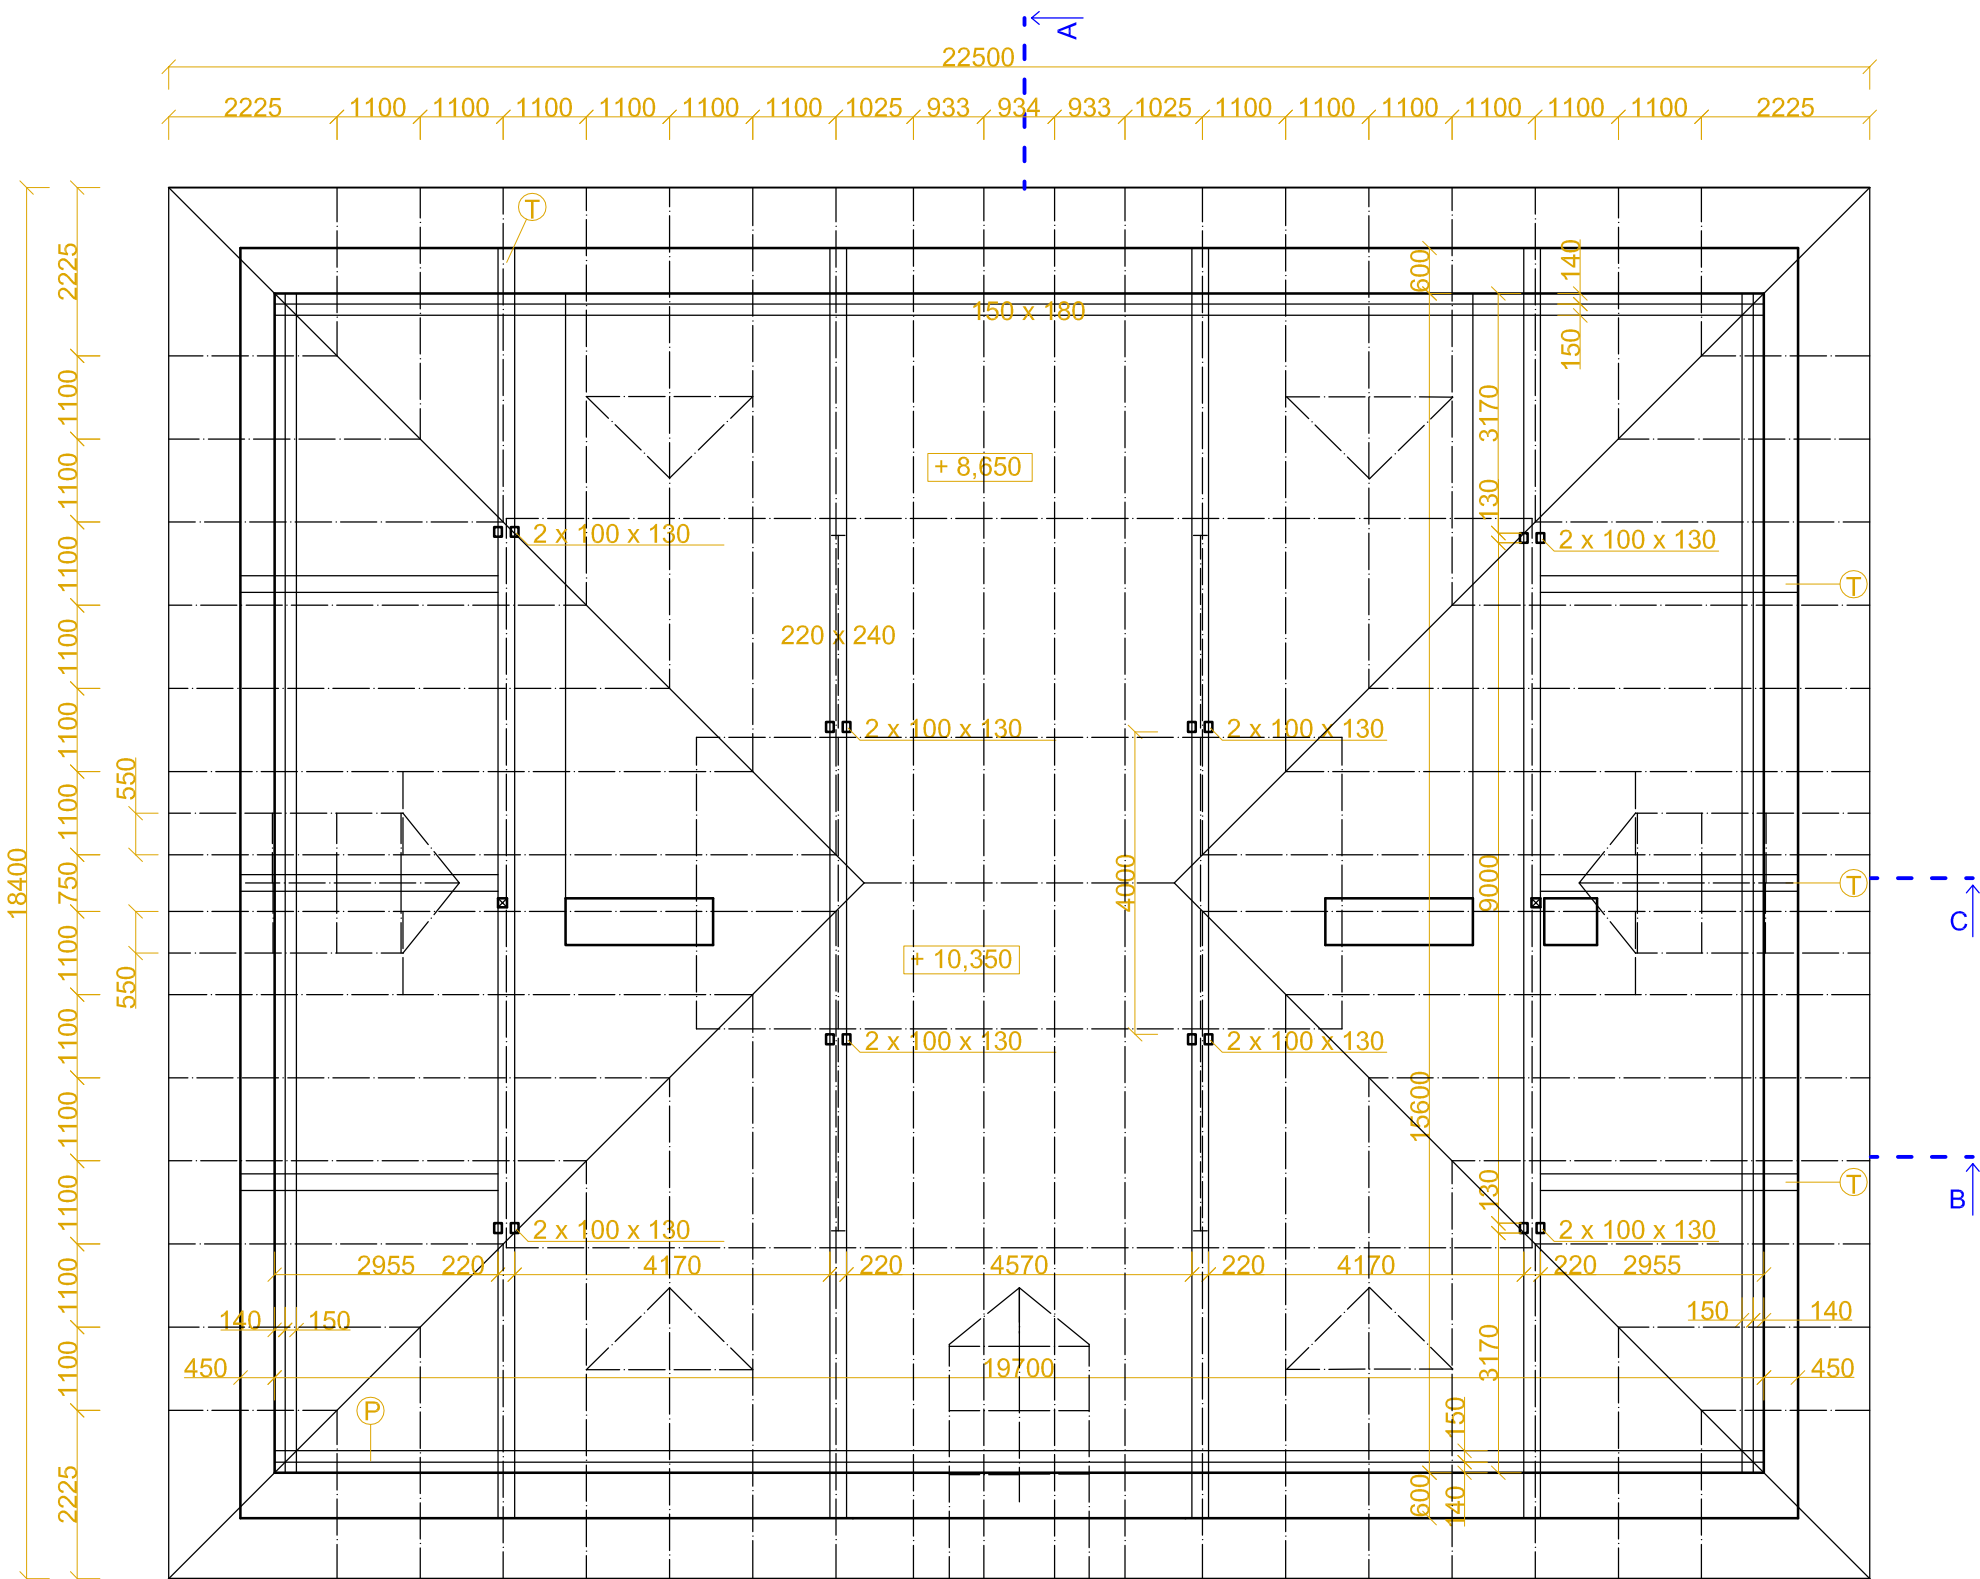

ŘEZA

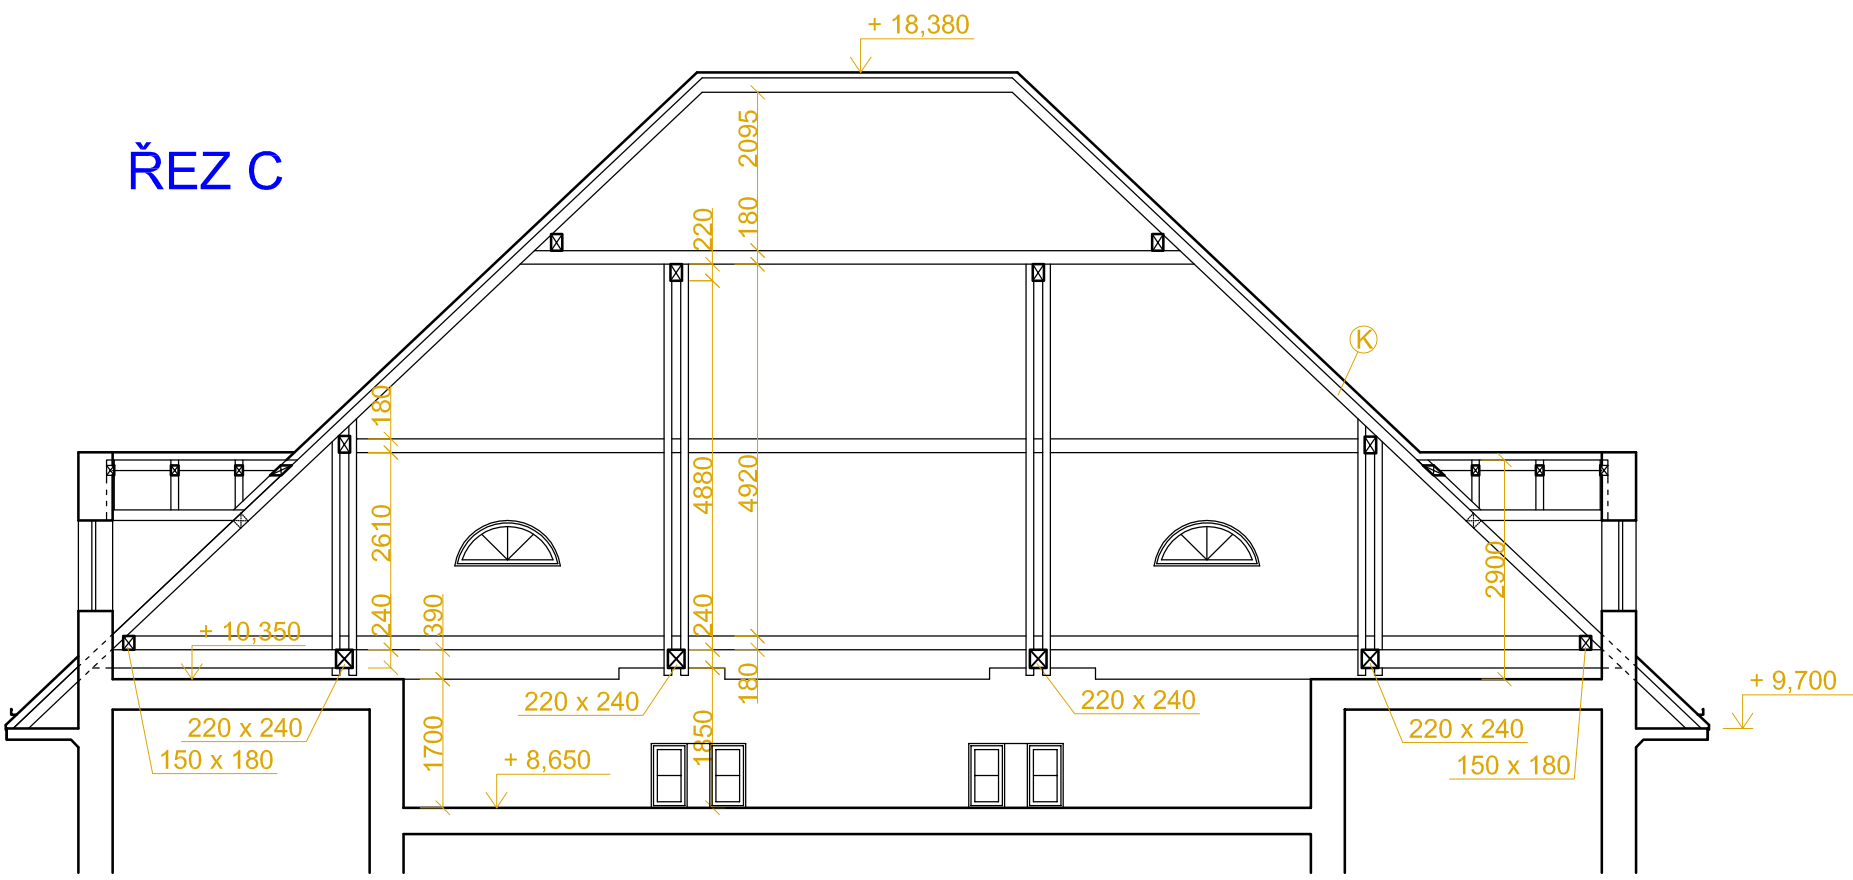

ŘEZ C

GENERÁLNÍ PROJEKTANT:	ING. MOJUNEK	ING. MOJUNEK	KOSTELNÍ 42, JEVIČKO
ZODPOVĚDNÝ PROJEKTANT:	ING. MOJUNEK	ČKAT: 0700419	
VYPRACOVAL:	ING. GABRIELA UBERDOVÁ	ČK: 11145897	DČ: CZ28307051014
INVESTOR:	Parubický kraj, Komenského náměstí 125, 530 02 Parubice	ZAKÁZKOVÉ ČÍSLO GP:	17-012
AKCE:	Odborný léčebný ústav Jevíčko, výměna střešní krytiny na stravovacím pavilonu	ZAKÁZKOVÉ ČÍSLO PROFESE:	
MÍSTO STAVBY:	parc. č. 368 k.ú. Jevíčko - předměstí	FORMÁT:	A2
STAVEBNÍ OBJEKT:		DATUM:	12/2017
ČÁSTODÍL:	D.1.1. ARCHITEKTONICKO-STAVEBNÍ ŘEŠENÍ	STUPEŇ:	DVZ
	VÝKRES KROVU - STÁVAJÍCÍ STAV	MĚŘÍTKO:	M 1:100
			D.1.1.B.1