09
-

09 SO 01 C
1:50

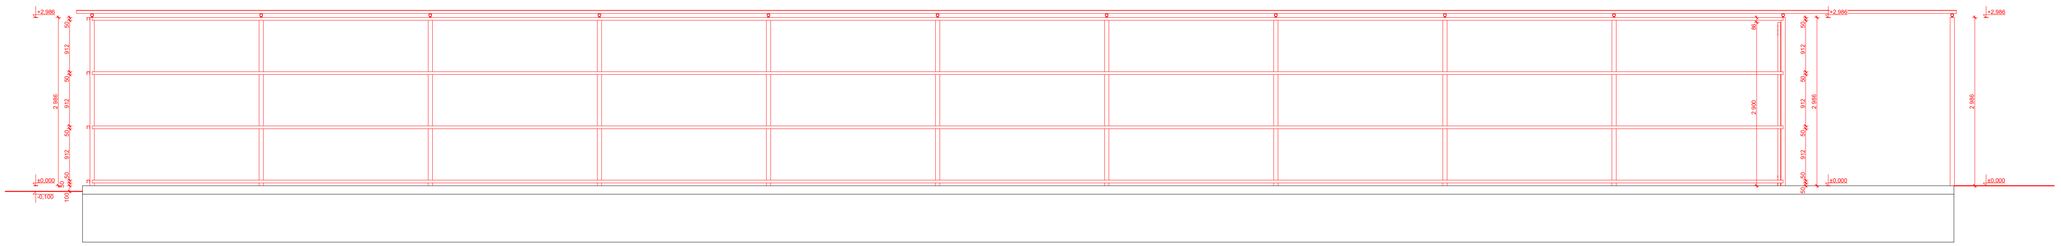

12
-

12 SO 01 C
1:50

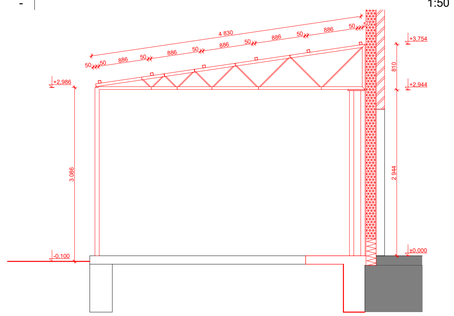

11
-

11 SO 01 C
1:50

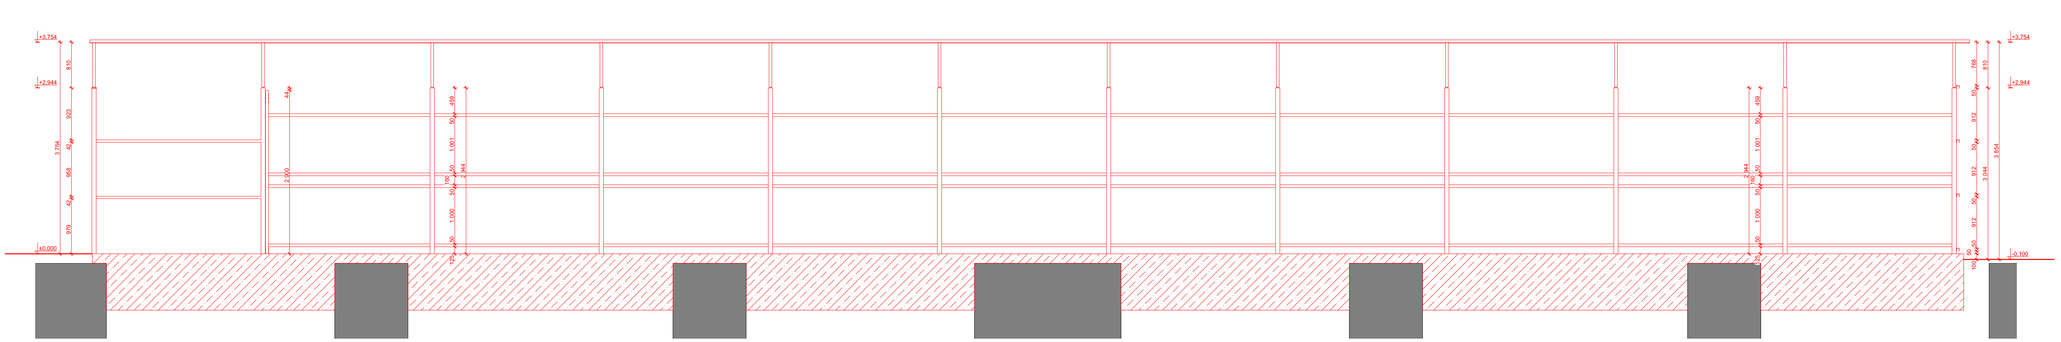

10
-

10 SO 01 C
1:50

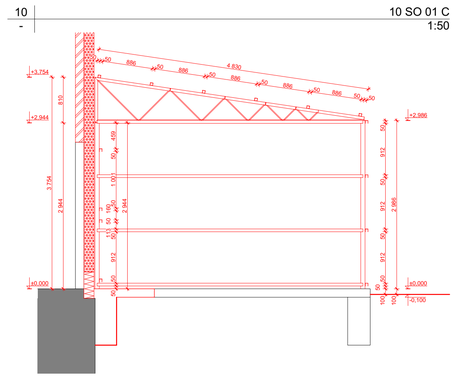

D
-

D SO 01 C
1:50

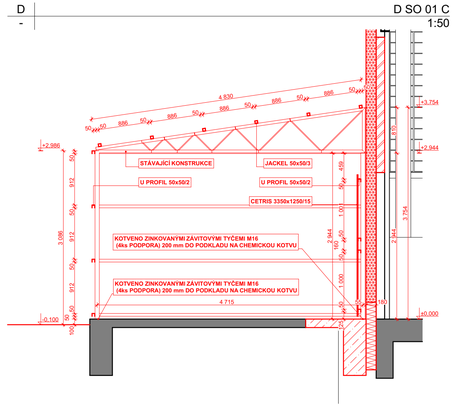

1.
-

1. PŮDORYS 1. NADZEMNÍ PODLAŽÍ
1:50

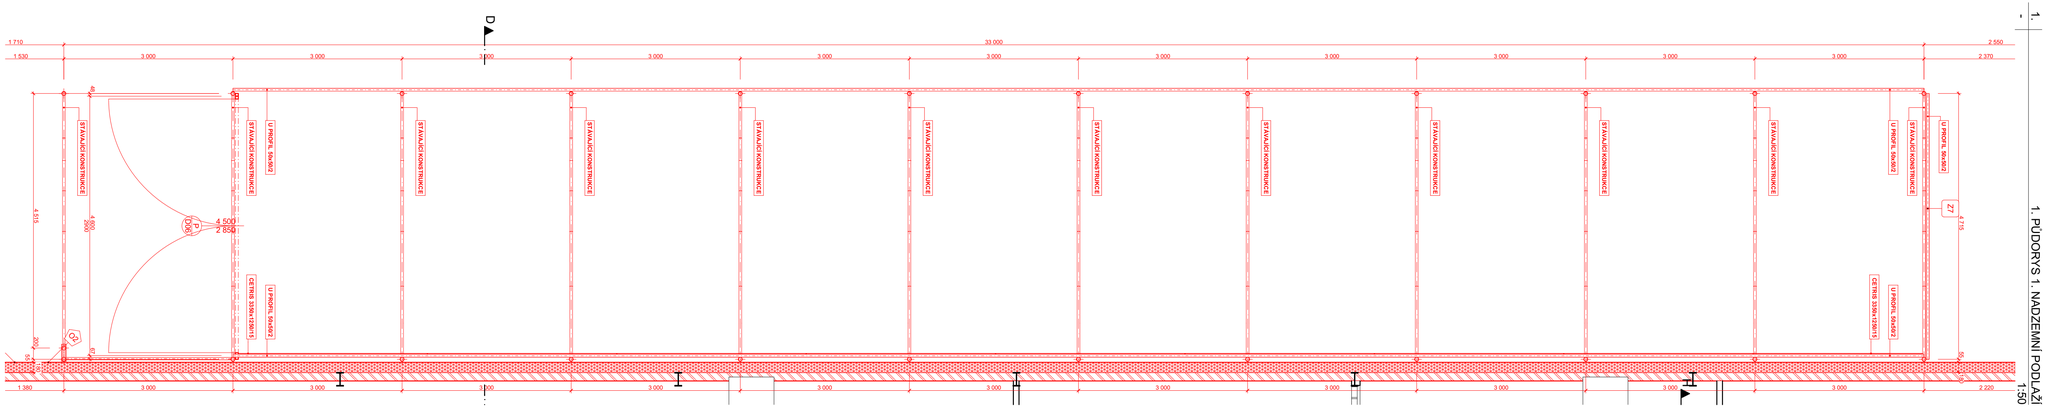

2.
-

2. PŮDORYS 2. NADZEMNÍ PODLAŽÍ
1:50

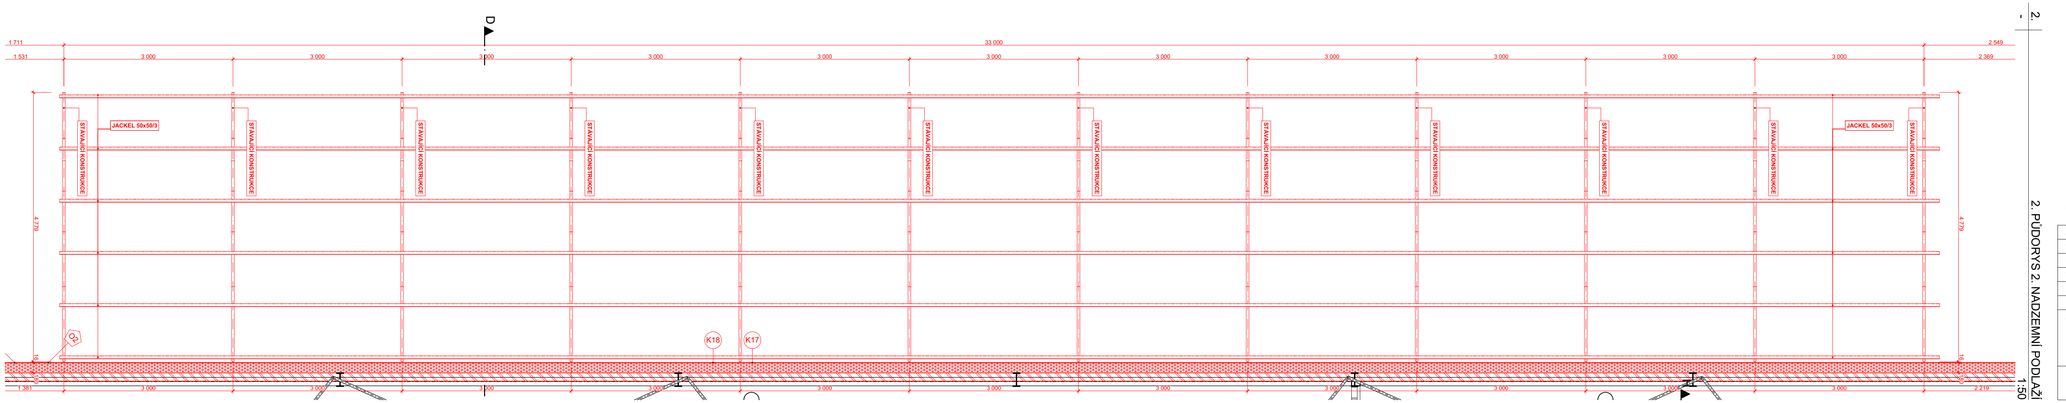

±0,000 = ÚROVEŇ STÁVAJÍCÍ PODLAHY V 1. NADZEMNÍM PODLAŽÍ

SOUŘADNICOVÝ SYSTÉM : JTSK VÝŠKOVÝ SYSTÉM : Bpv

AUTOR PROJEKTU :	ING. ARCH. PAVEL ČERVENÝ	
VEDOUCÍ PROJEKTANT :	ING. ARCH. PAVEL ČERVENÝ	
ZODPOVĚDNÝ PROJEKTANT :	ING. ARCH. PAVEL ČERVENÝ	
VYPRACOVAL :	JIŘÍ FIŠAR, JAN BOHÁČ	
KRAJ : PARDUBICKÝ KRAJ	M.Ú. : TŘEMOŠNICE	

ARCHITEPHK
ARCHITEKTONICKÁ A PROJEKTOVÁ KANCELÁŘ
HABRMANOVA 323, HRADEC KRÁLOVÉ 500 02
IČO: 27442238 DIČ: CZ27442238
TEL.: 495 531 155, FAX.: 495 531 156

INVESTOR : RUE - SOŠ a SOU TECHNICKÉ, TŘEMOŠNICE, SPORTOVNÍ 322, ULICE SPORTOVNÍ 322, 538 43, TŘEMOŠNICE	ČÍSLO ZAKÁZKY :	15011
AKCE : **RUE - SOŠ a SOU TECHNICKÉ, TŘEMOŠNICE, SPORTOVNÍ 322** **ST. PARC. Č. 403, PARC. Č. 830/4, 283/15 K.Ú. TŘEMOŠNICE NAD DOUBRAVOU**	STUPEŇ PD :	DPS
	DATUM :	20.05.2016
	MĚŘÍTKO :	1:50
D.01.01 ARCHITEKTONICKÉ A STAVEBNĚ TECHNICKÉ ŘEŠENÍ	FORMÁT :	914 x 600
NÁZEV : SO 01 C: DÍLNY - SKLAD	ČÍSLO VÝKRESU:	D.01.01.09

#Cesta souboru