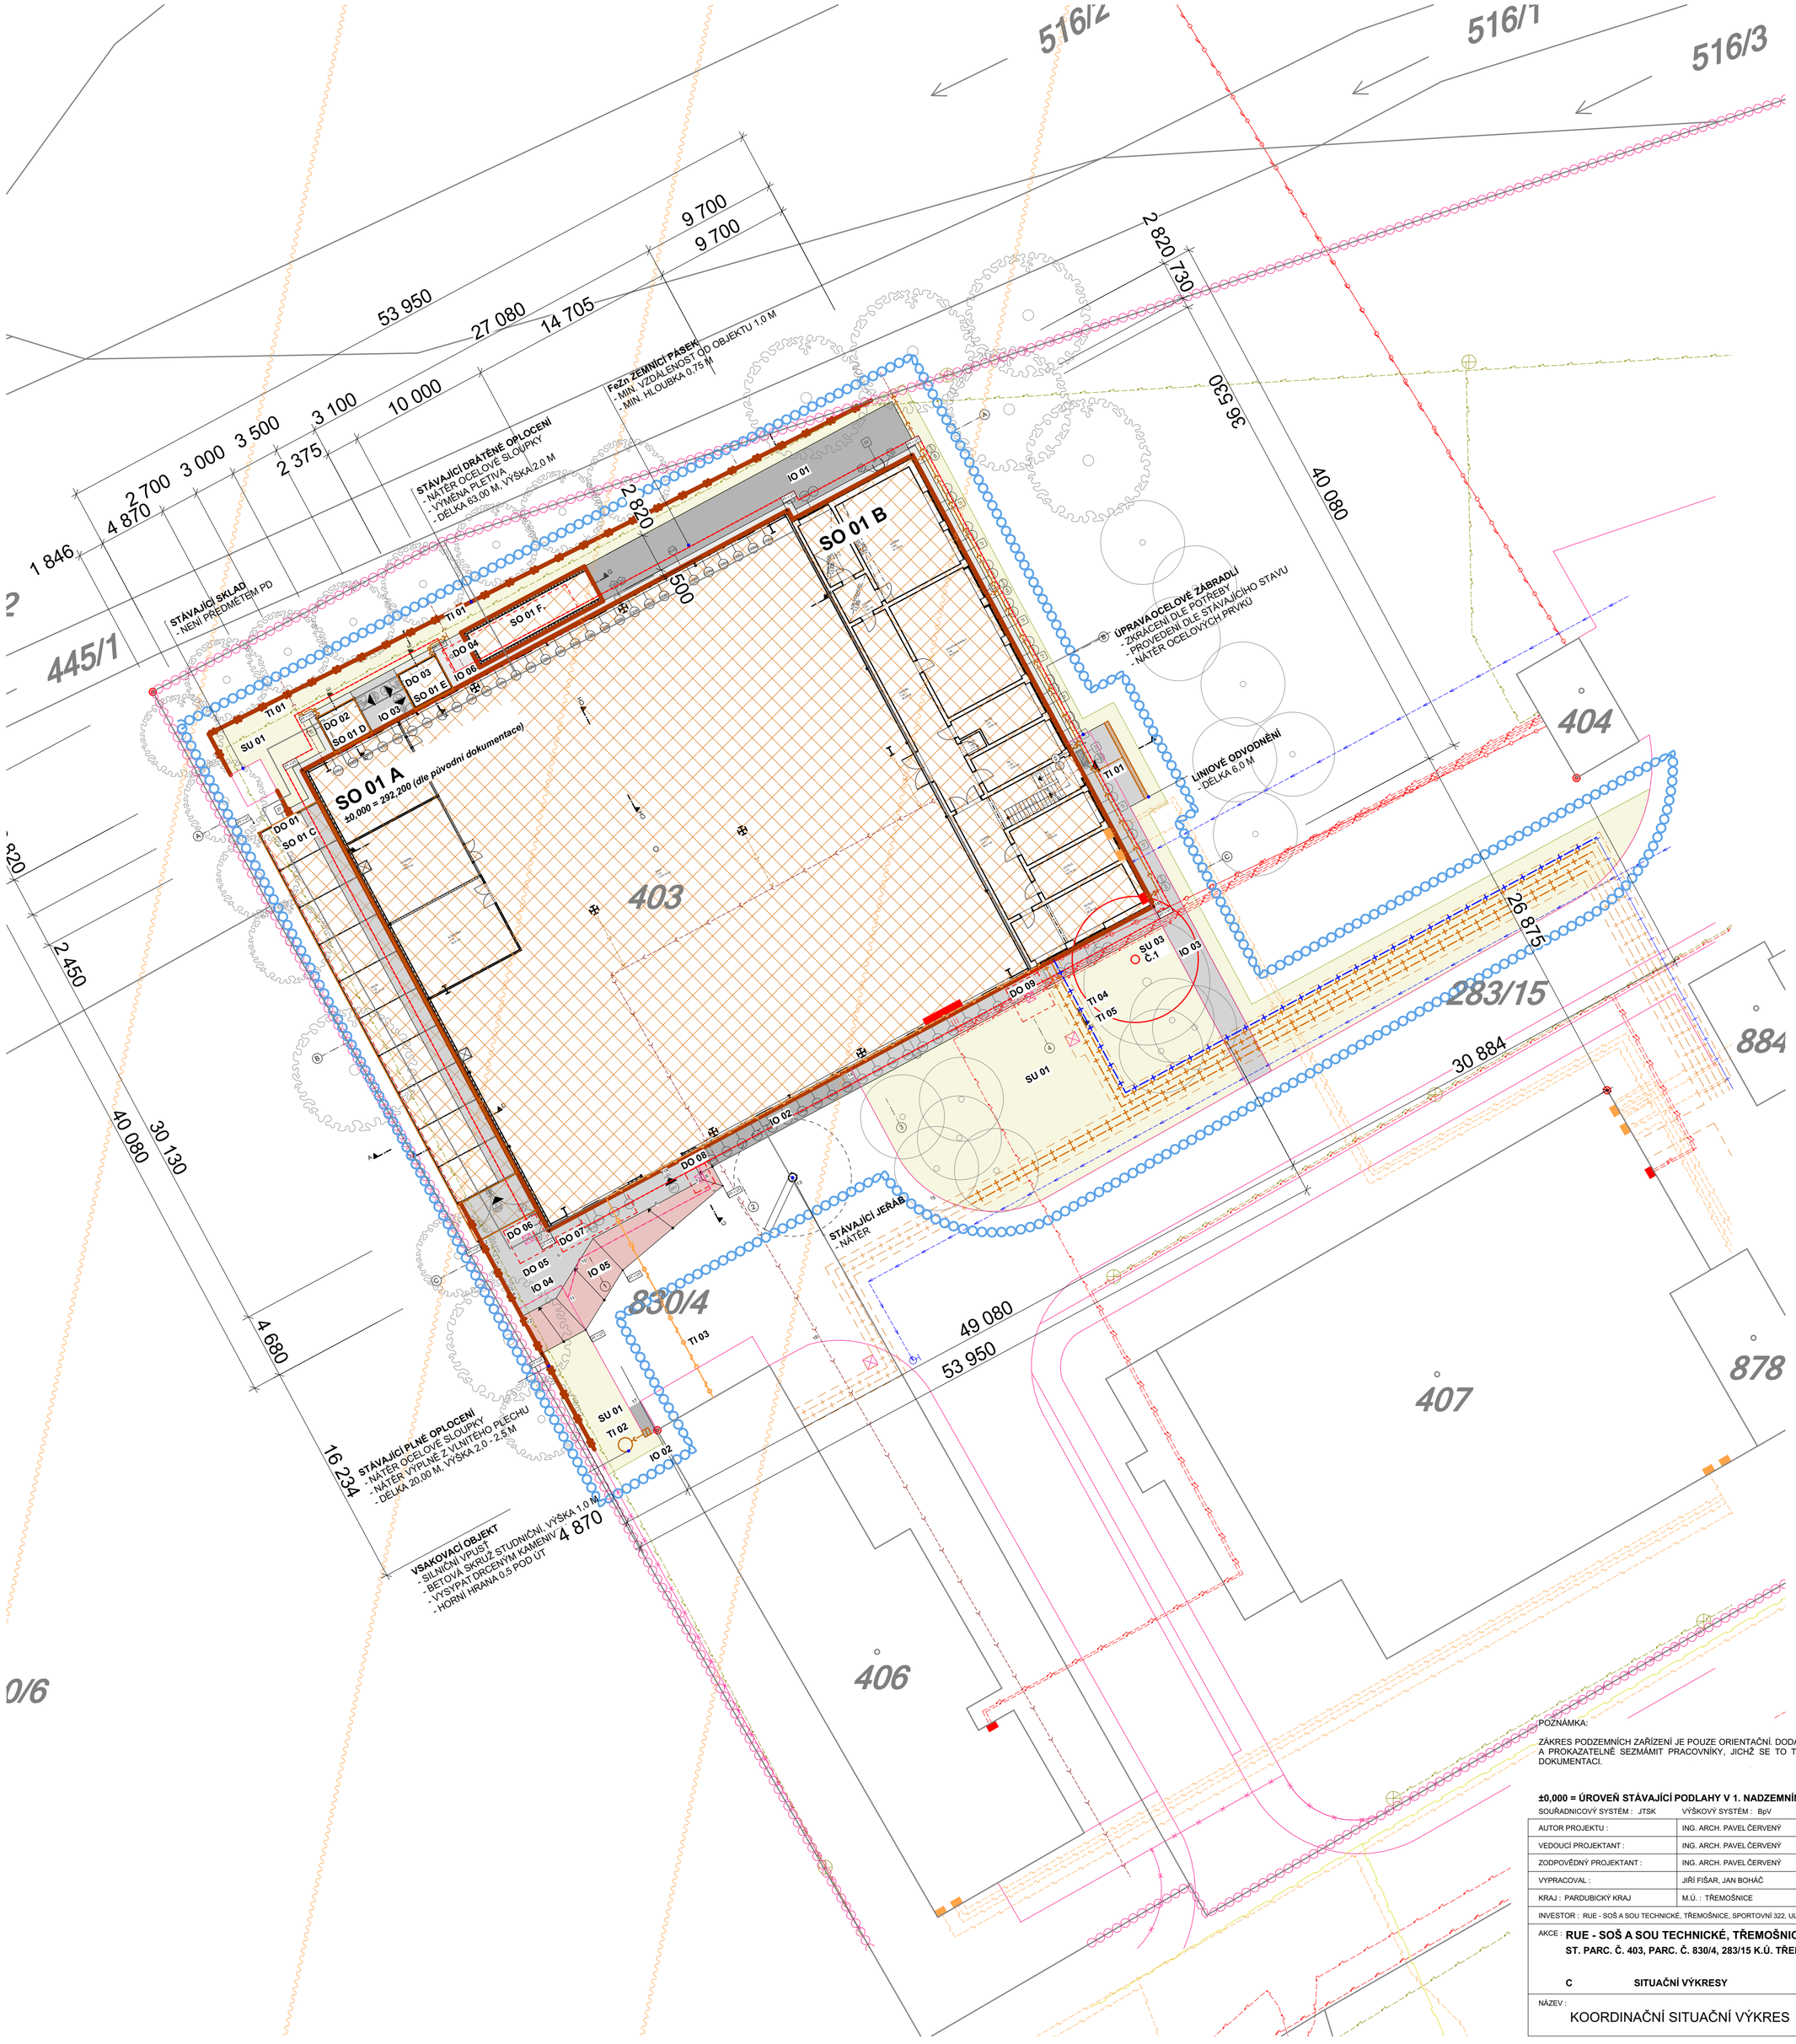

STAVEBNÍ OBJEKTY

- SO 01 A: DÍLNY - HALA — ZASTAVĚNÁ PLOCHA - 1467,30 m²
- SO 01 B: DÍLNY - PŘÍSTAVBA — ZASTAVĚNÁ PLOCHA - 351,72 m²
- SO 01 C: DÍLNY - SKLAD — ZASTAVĚNÁ PLOCHA - 161,28 m²
- SO 01 D: DÍLNY - KOMPRESOROVNA — ZASTAVĚNÁ PLOCHA - 9,00 m²
- SO 01 E: DÍLNY - SKLAD OLEJŮ — ZASTAVĚNÁ PLOCHA - 9,00 m²
- SO 01 F: DÍLNY - ODPADOVÉ HOSPODÁŘSTVÍ — ZASTAVĚNÁ PLOCHA - 155,94 m²

KOMUNIKACE A ZPEVNĚNÉ PLOCHY

- IO 01: KOMUNIKACE VOZIDLOVÉ — BETON - ZASTAVĚNÁ PLOCHA - 78,20 m²
- IO 02: KOMUNIKACE VOZIDLOVÉ — ASFALT - ZASTAVĚNÁ PLOCHA - 18,04 m²
- IO 03: KOMUNIKACE POCHOZÍ — BETONOVÁ DLAŽNA, MALO FORMÁTOVÁ - ZASTAVĚNÁ PLOCHA - 112,80 m²
- IO 04: KOMUNIKACE POCHOZÍ — BETON - ZASTAVĚNÁ PLOCHA - 112,30 m²
- IO 05: RAMPA — BETON - ZASTAVĚNÁ PLOCHA - 46,40 m²
- IO 06: OKAPOVÝ CHODNÍČEK — BETONOVÁ DLAŽBA, VELKO FORMÁTOVÁ - ZASTAVĚNÁ PLOCHA - 45,20 m²

STÁVAJÍCÍ TECHNICKÁ INFRASTRUKTURA

- STÁVAJÍCÍ PODZEMNÍ ELEKTRO VN DO 35 kV
- STÁVAJÍCÍ NADZEMNÍ ELEKTRO VN DO 35 kV
- STÁVAJÍCÍ PODZEMNÍ ELEKTRO NN DO 1 kV
- STÁVAJÍCÍ NADZEMNÍ ELEKTRO NN DO 1 kV
- STÁVAJÍCÍ PODZEMNÍ ELEKTRO NN VO
- STÁVAJÍCÍ DEŠŤOVÁ KANALIZACE
- STÁVAJÍCÍ JEDNOTNÁ KANALIZACE
- STÁVAJÍCÍ PLYNOVOD
- STÁVAJÍCÍ PODZEMNÍ SDĚLOVACÉ VEDENÍ
- STÁVAJÍCÍ RÁDIOVÉ SÍTĚ, OCHRANNÉ PÁSMO
- STÁVAJÍCÍ TOPNÝ KANÁL
- STÁVAJÍCÍ POTRUBÍ TOPLOVOD
- STÁVAJÍCÍ POTRUBÍ TUV
- STÁVAJÍCÍ VODOVOD

TECHNICKÁ INFRASTRUKTURA

- TI 01: DEŠŤOVÁ KANALIZACE — DÉLKA - 49,60 m
- TI 02: DEŠŤOVÁ KANALIZACE — DÉLKA - 1,50 m
- TI 03: NADZEMNÍ SDĚLOVACÍ KABEL — DÉLKA - 51,50 m
- TI 04: ZATEPLENÍ POTRUBÍ TEPLOVOD — DÉLKA - 200,50 m
- TI 05: VÝMĚNA POTRUBÍ TUV — DÉLKA - 49,50 m

DEMOLICE

- DO 01: SO 01 C: DÍLNY - SKLAD — ZASTAVĚNÁ PLOCHA - 161,28 m²
- DO 02: SO 01 D: DÍLNY - KOMPRESOROVNA — ZASTAVĚNÁ PLOCHA - 9,00m²
- DO 03: SO 01 E: DÍLNY - SKLAD OLEJŮ — ZASTAVĚNÁ PLOCHA - 9,00 m²
- DO 04: SO 02: ODPADOVÉ HOSPODÁŘSTVÍ — ZASTAVĚNÁ PLOCHA - 30,00 m²
- DO 05: RAMPA - SKLAD — ZASTAVĚNÁ PLOCHA - 60,00 m²
- DO 06: JÍMKA — ZASTAVĚNÁ PLOCHA - 6,80 m², HLOUBKA - 2,0 m
- DO 07: JÍMKA — ZASTAVĚNÁ PLOCHA - 10,19 m², HLOUBKA - 2,0 m
- DO 08: JÍMKA — ZASTAVĚNÁ PLOCHA - 2,60 m², HLOUBKA - 2,0 m
- DO 09: JÍMKA — ZASTAVĚNÁ PLOCHA - 6,80 m², HLOUBKA - 2,0 m

SADOVÉ ÚPRAVY

- SU 01: TRÁVNÍK — ZASTAVĚNÁ PLOCHA - 642,50 m²
- SU 02: ZELEŇ - ZACHOVÁNO — JEHLIČNATÝ / LISTNATÝ
- SU 03: ZELEŇ - PROŘEZÁNÍ — JEHLIČNATÝ / LISTNATÝ, POČET - 2 ks
  - Č.1 BOROVICE — OBVOD KMENE VE 130 CM = 103 cm
  - Č.2 BOROVICE — OBVOD KMENE VE 130 CM = 147 cm

OSTATNÍ

- ZÁJMOVÉ ÚZEMÍ — ÚZEMÍ DOTČENÉ ZAMĚŘENÍM
- STAVEBNÍ POZEMEK — ÚZEMÍ VE VLASTNICTVÍ INVESTORA
- FeZn ZEMNÍCÍ PÁSEK — UMÍSTIT MIN. 1,0 m OD OBJEKTU DO HLOUBKY 0,75 m

VÝŠKOVÉ ZAMĚŘENÍ

FIX	1,22	=	0,000
1	1,28	= -	0,060
2	1,23	= -	0,010
3	1,40	= -	0,180
4	1,61	= -	0,390
5	1,30	= -	0,080
6	1,27	= -	0,050
7	1,25	= -	0,030
8	1,49	= -	0,270
9	1,49	= -	0,270
10	1,79	= -	0,570
11	1,85	= -	0,630
12	1,68	= -	0,460
13	1,39	= -	0,170
14	1,44	= -	0,220
15	1,53	= -	0,310
16	1,73	= -	0,510
17	1,87	= -	0,650
18	1,29	= -	0,070

POZNÁMKA:

ZÁKRES PODZEMNÍCH ZAŘÍZENÍ JE POUZE ORIENTAČNÍ. DODAVATELMUSÍ PŘED ZAHÁJENÍM ZAJISTIT VYTYČENÍ PODZEMNÍCH ZAŘÍZENÍ A PROKAZATELNĚ SEZMÁMIT PRACOVNÍKY, JICHŽ SE TO TÝKÁ, S JEJICH POLOHOU A UPOZORNIT NA ODCHYLKY VE VÝKRESOVÉ DOKUMENTACI.

±0,000 = ÚROVEŇ STÁVAJÍCÍ PODLAHY V 1. NADZEMNÍM PODLAŽÍ

SOUŘADNICOVÝ SYSTÉM : JTSK VÝŠKOVÝ SYSTÉM : BpV

AUTOR PROJEKTU :	ING. ARCH. PAVEL ČERVENÝ	
VEDOUCÍ PROJEKTANT :	ING. ARCH. PAVEL ČERVENÝ	
ZODPOVĚDNÝ PROJEKTANT :	ING. ARCH. PAVEL ČERVENÝ	
VYPRACOVAL :	JIŘÍ FIŠAR, JAN BOHÁČ	
KRAJ : PARDUBICKÝ KRAJ	M.Ú. : TŘEMOŠNICE	

ARCHITEPHK s.r.o.
ARCHITEKTONICKÁ A PROJEKTOVÁ KANCELÁŘ
HABRMANOVA 323, HRADEC KRÁLOVÉ 500 02
IČO: 27542238 DIČ: CZ27542238
TEL.: 495 531 155, FAX.: 495 531 156

INVESTOR : RUE - SOŠ A SOU TECHNICKÉ, TŘEMOŠNICE, SPORTOVNÍ 322, ULICE SPORTOVNÍ 322, 538 43, TŘEMOŠNICE	ČÍSLO ZAKÁZKY :	15011
AKCE : **RUE - SOŠ A SOU TECHNICKÉ, TŘEMOŠNICE, SPORTOVNÍ 322** **ST. PARC. Č. 403, PARC. Č. 830/4, 283/15 K.Ú. TŘEMOŠNICE NAD DOUBRAVOU**	STUPEŇ PD :	DPS
	DATUM :	20.05.2016
	MĚŘÍTKO :	1:250
C SITUAČNÍ VÝKRESY	FORMÁT :	620 x 600
NÁZEV : KOORDINAČNÍ SITUAČNÍ VÝKRES	ČÍSLO VÝKRESU:	C.01

#Cesta souboru