



- LEGENDA STÁVAJÍCÍ STAV:
- HRANICE POZEMKŮ DLE KATASTRÁLNÍ MAPY
 - HRANICE MEZI KATASTRÁLNÍM ÚZEMÍM
 - ČÍSLA POZEMKŮ DLE KATASTRÁLNÍ MAPY
 - HRANY PLOCH, BUDOV, ROZHRANÍ POVRCHŮ
 - STROMY
 - DOPRAVNÍ ZNAČKA
 - LAMPA VER. OSVĚTLENÍ
 - KANALIZAČNÍ VPUST
 - KANALIZAČNÍ ŠACHTA
 - ŠACHTA NEROZLUŠENÁ
 - HYDRANT PODZEMNÍ
 - HYDRANT NADZEMNÍ
 - PARK, TRAVNATÁ PLOCHA
 - SLOUPY, OCHRANNÉ TYČE
 - SLOUP PŘÍHRADOVÝ
 - MEZNIK
 - POUMK
 - VÝŠKA VSTUPU DO BUDOV
- LEGENDA STÁVAJÍCÍCH INŽENÝRSKÝCH SÍTÍ:
- ELEKTRICKÉ VEDENÍ VN NADZEMNÍ-ČEZ DISTRIBUCE o.s.
 - ELEKTRICKÉ VEDENÍ NN NADZEMNÍ-ČEZ DISTRIBUCE o.s.
 - ELEKTRICKÉ VEDENÍ NN PODZEMNÍ-ČEZ DISTRIBUCE o.s.
 - PODZEMNÍ SĐELOVACÍ VEDENÍ – TELEFONIKA OZ CZ. REP. o.s.
 - KANALIZAČNÍ ŘÁD – VS CHRUDIM o.s.
 - VODOVODNÍ ŘÁD – VS CHRUDIM o.s.
 - SIT. PODZEMNÍ PLYNOVOD – RWE Distribuční služby s.r.o.
 - ELEKTRICKÉ VEDENÍ VO – OBEC STOLANY
 - DEŠŤOVÁ KANALIZACE – OBEC STOLANY
- LEGENDA NOVÉ NAVRŽENÝCH INŽENÝRSKÝCH SÍTÍ:
- DEŠŤOVÁ KANALIZACE
- SEZNAM STAVEBNÍCH OBJEKTŮ:
- SO 001 – DOČASNÉ DOPRAVNÍ OPATŘENÍ
 - SO 101 – KOMUNIKACE III/34019
 - SO 102 – KOMUNIKACE III/34020
 - SO 301 – PŘELOŽKA DEŠŤOVÉ KANALIZACE

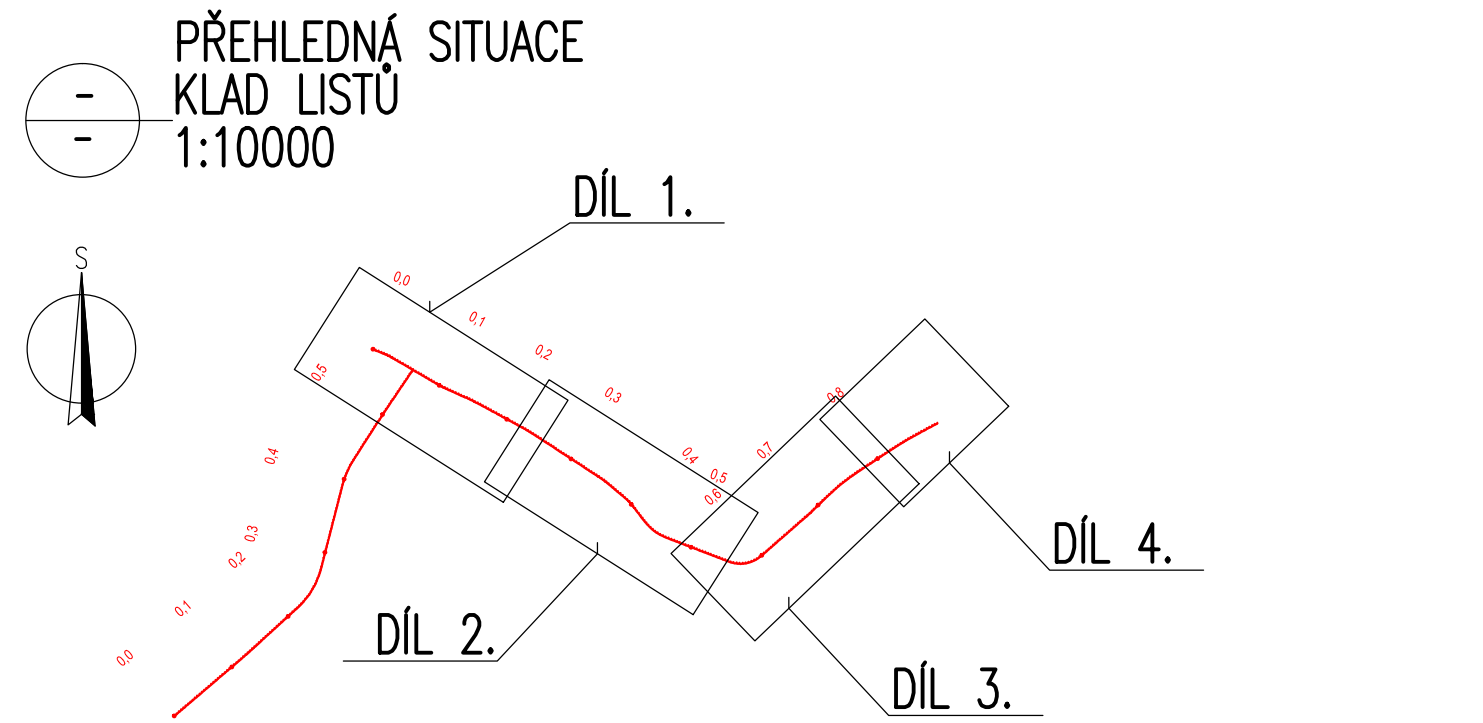

- LEGENDA NOVÝ STAV:
- OSA KOMUNIKACE
 - SILNIČNÍ OBRUBNÍK, ROZHRANÍ POVRCHŮ
 - SNÍŽENÝ SILNIČNÍ OBRUBNÍK NA VÝŠKU 50 mm
 - SNÍŽENÝ SILNIČNÍ OBRUBNÍK NA VÝŠKU 20 mm
 - PODEVLÝ TRATIVOD
 - REZANÁ SPÁRA TL. 50 MM SE ZALITIM ASF. ZÁLVKOU
 - ULIČNÍ VPUST
 - KANALIZAČNÍ ŠACHTA
- LEGENDA POVRCHŮ
- KOMUNIKACE – ASFALTOVÝ BETON – 6670 m²
 - OPRAVA VJEZDŮ A NÁPOJENÍ Z ŠD TL. 150 MM – CELKEM 42 m²
 - OPRAVA VJEZDŮ A NÁPOJENÍ ZE ZÁMKOVÉ DLAŽBY TL. 80 MM – CELKEM 54 m²
- MĚŘITKO:
- 1 : 500
- 1 : 10000

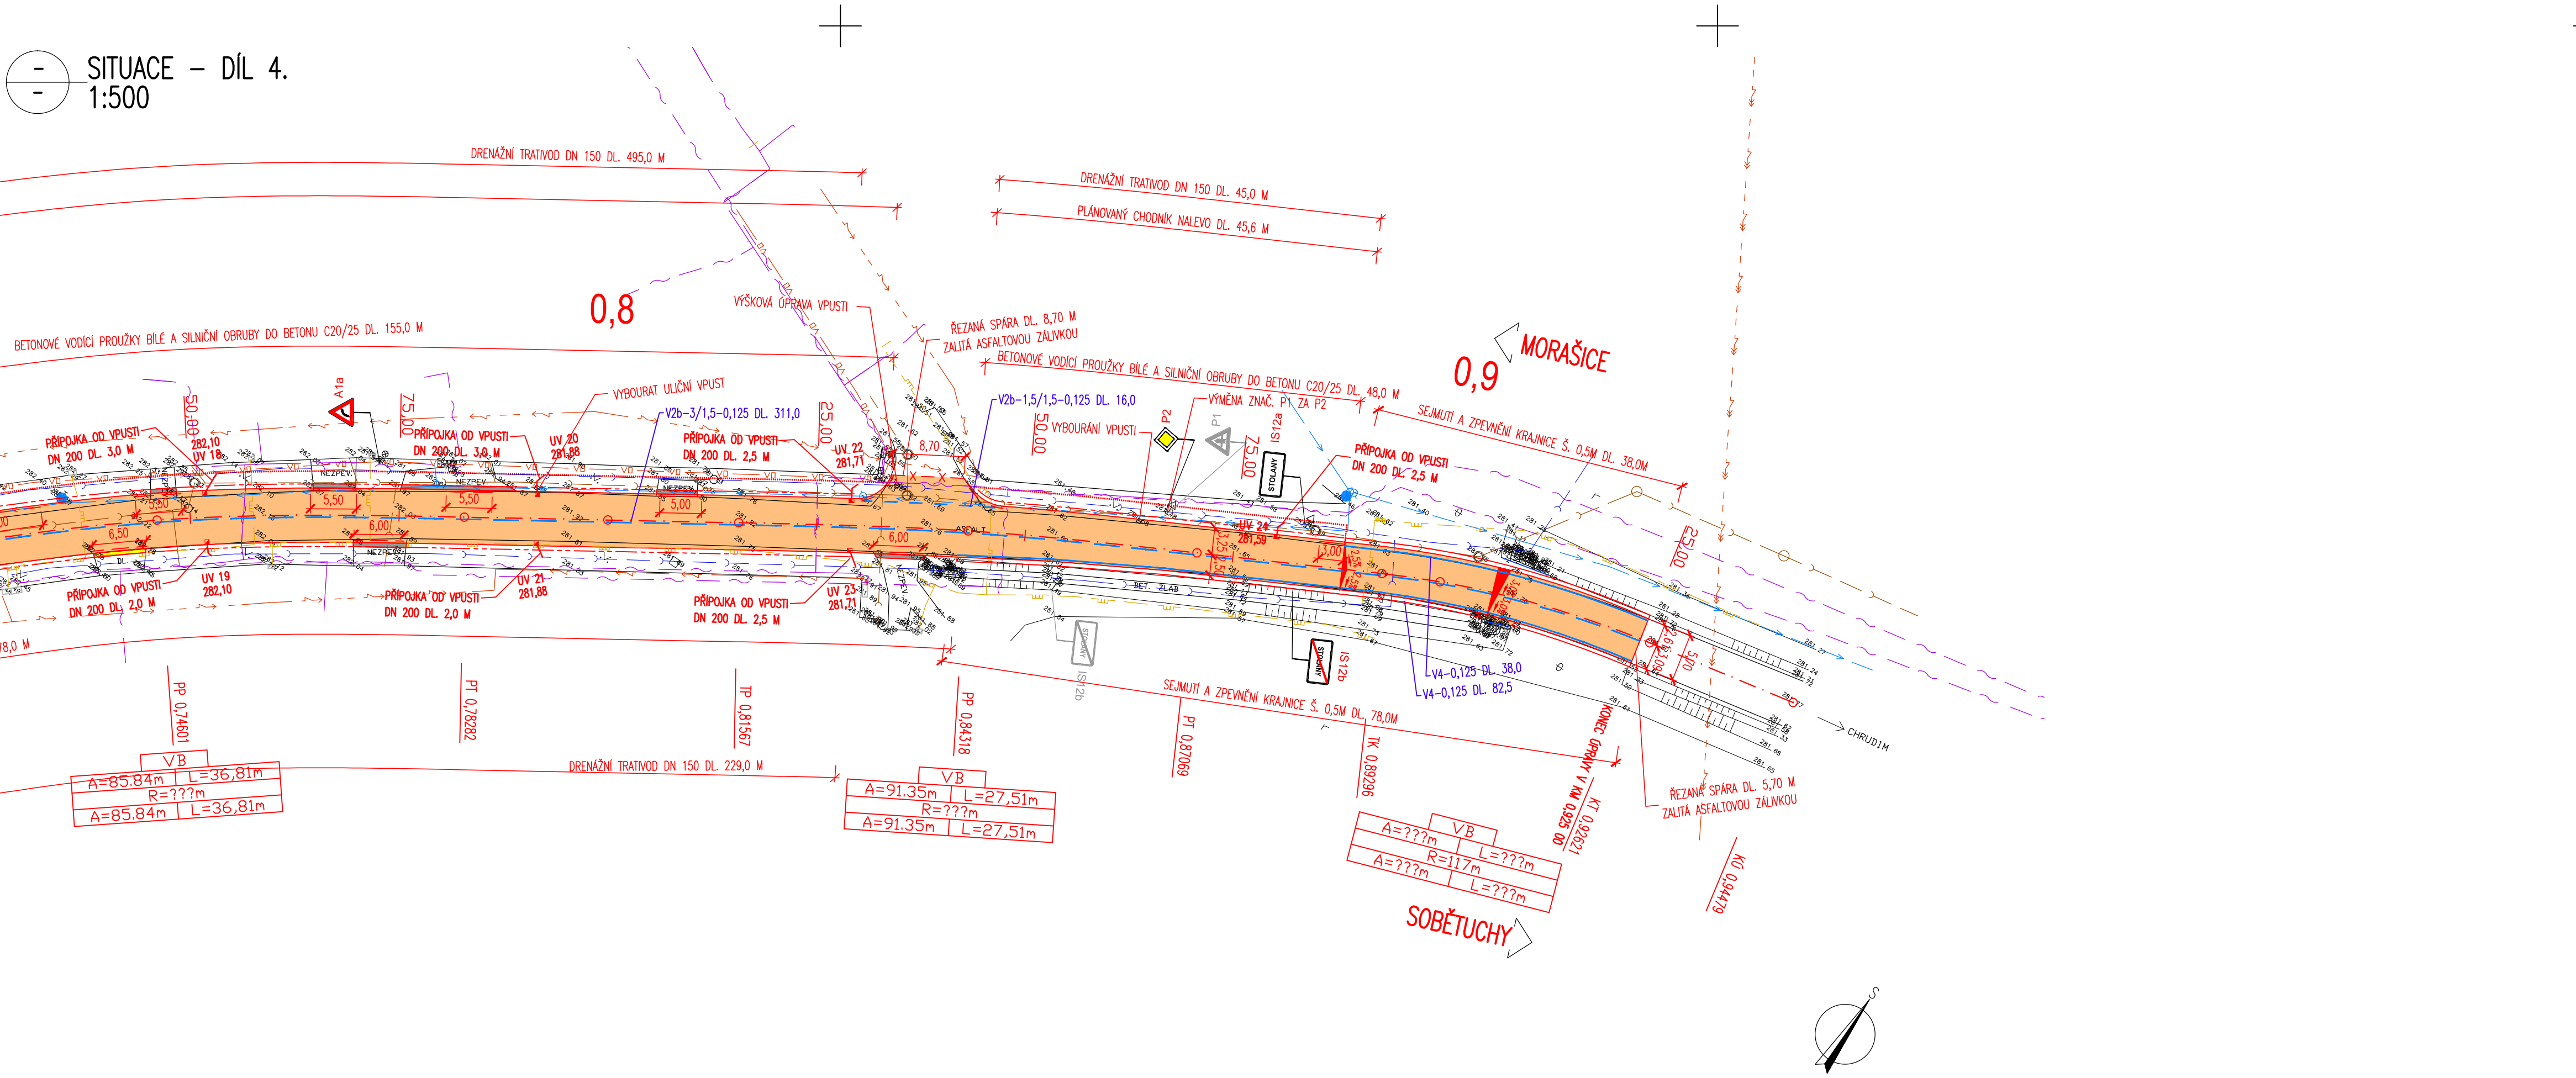

B.2.1. - SO 101 PDPS

SOUŘADNICOVÝ SYSTÉM: S-JTSK

VÝŠKOVÝ SYSTÉM: BpV

KRESLIL:	KOLEKTIV		
ZPRACOVAL:	ING. LUKÁŠ TOBĚŠ		
TECHNICKÁ KONTROLA:	ING. JAN MACHEK		
ZODPOVĚDNÝ PROJEKTANT:	ING. JAN BURSA		
HLAVNÍ PROJEKTANT:	ING. JAN BURSA		

KRAJ: PAROUCKÝ KRAJ, OKRES: CHRUDIM, OBEC: STOLANY

INVESTOR: PAROUCKÝ KRAJ, KOMENSKÉHO NÁMĚSTÍ 125, 532 11 PAROUBICE

AKCE: MODERNIZACE SILNIC III/34019 A III/34020 STOLANY – PRŮTAH

OBJEKT: B.2.1. SO 101 – KOMUNIKACE III/34019

OBSAH: SITUACE DÍL 3. A 4.

STUPEŇ:	PDPS
ZAK.ČÍSLO:	0796-13-3
ARCHIVNÍ ČÍSLO:	0796
DATUM:	8/2013
FORMÁT:	8 A4
MĚŘITKO:	1:500, 10000
ČÍSLO SOUPRAVY:	ČÍSLO PŘÍLOHY:
	B.2.1.2.

MDS PROJEKT

FÖRSTEROVA Č.P. 175, 566 01 VYSOKÉ MYTO

EMAIL: MDS@MDSPROJEKT.CZ