


CELKOVÁ SITUACE

MOST EV.Č. 322 - 007 KOJICE, PŘES ŽELEZNIČNÍ TRATĚ
TÚ 1501 ČESKÁ TŘEBOVÁ - PRAHA
DÚ 24 ŘEČANY NAD LABEM - ZÁBOŘÍ NAD LABEM, KM 334,673



03		
02		
01		
ZMĚNA	POPIS	DATUM

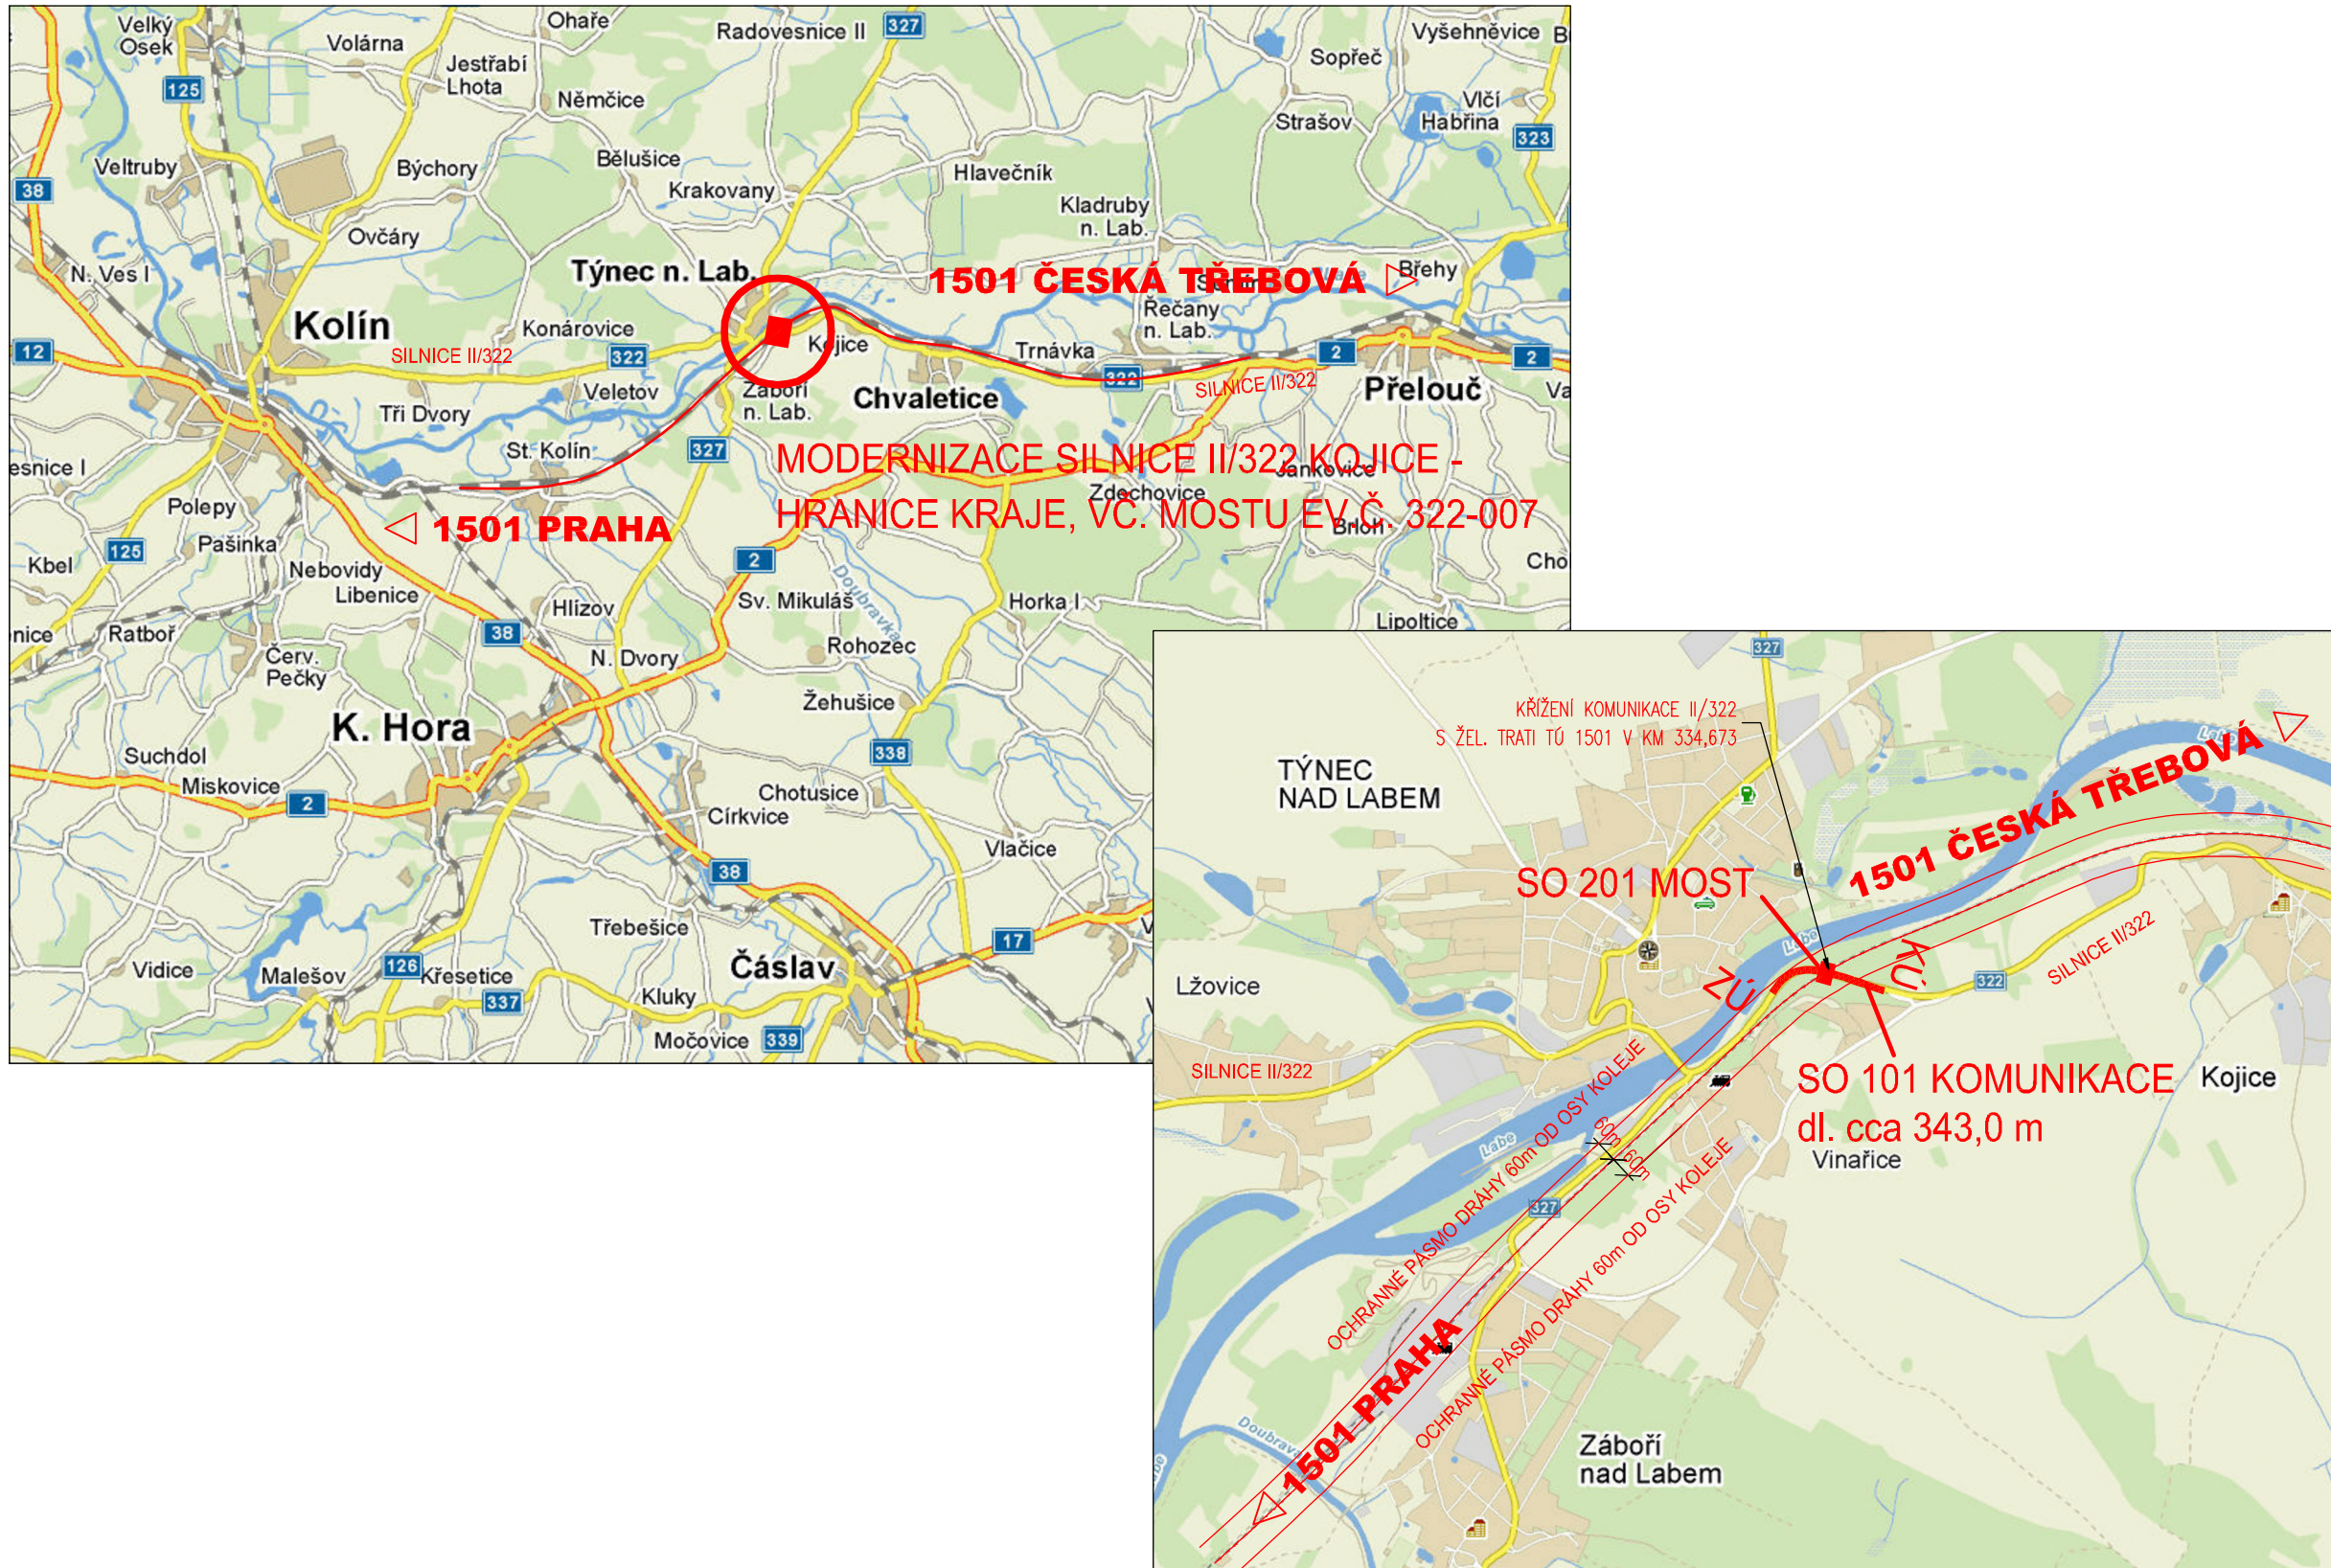

ING. IVAN ŠÍR
PROJEKTOVÁNÍ DOPRAVNÍCH STAVEB a.s.
Gočárova 504, 500 02 Hradec Králové, tel: +420 603 181 473, sir@sirivan.cz, www.sirivan.cz

IČ: 287 86 793

Objednatel: Pardubický kraj
Komenského náměstí 125, 532 11 Pardubice

Modernizace silnice II/322 Kojice - hranice kraje, vč. mostu ev.č. 322-007

■ kraj:
Pardubický

■ MÚ/OU:
Kojice

■ stupeň utajení:
bez utajení

■ datum:
12 2012

■ zakázkové číslo:
12 116

■ stupeň PD:
PDPS

■ odpovědný projektant stavby:
Ing. Ivan Šír

■ odpovědný projektant objektu:
Ing. Ivan Šír

■ vypracoval:
Miroslav Macko

■ kontroloval:
Ing. Ivan Šír

■ změna číslo:
-

■ měřítko:
-

Šír

Macko

SOUHRNNÉ ŘEŠENÍ STAVBY

CELKOVÁ SITUACE

A.1