SITUACE VYTYČENÍ
1:1000

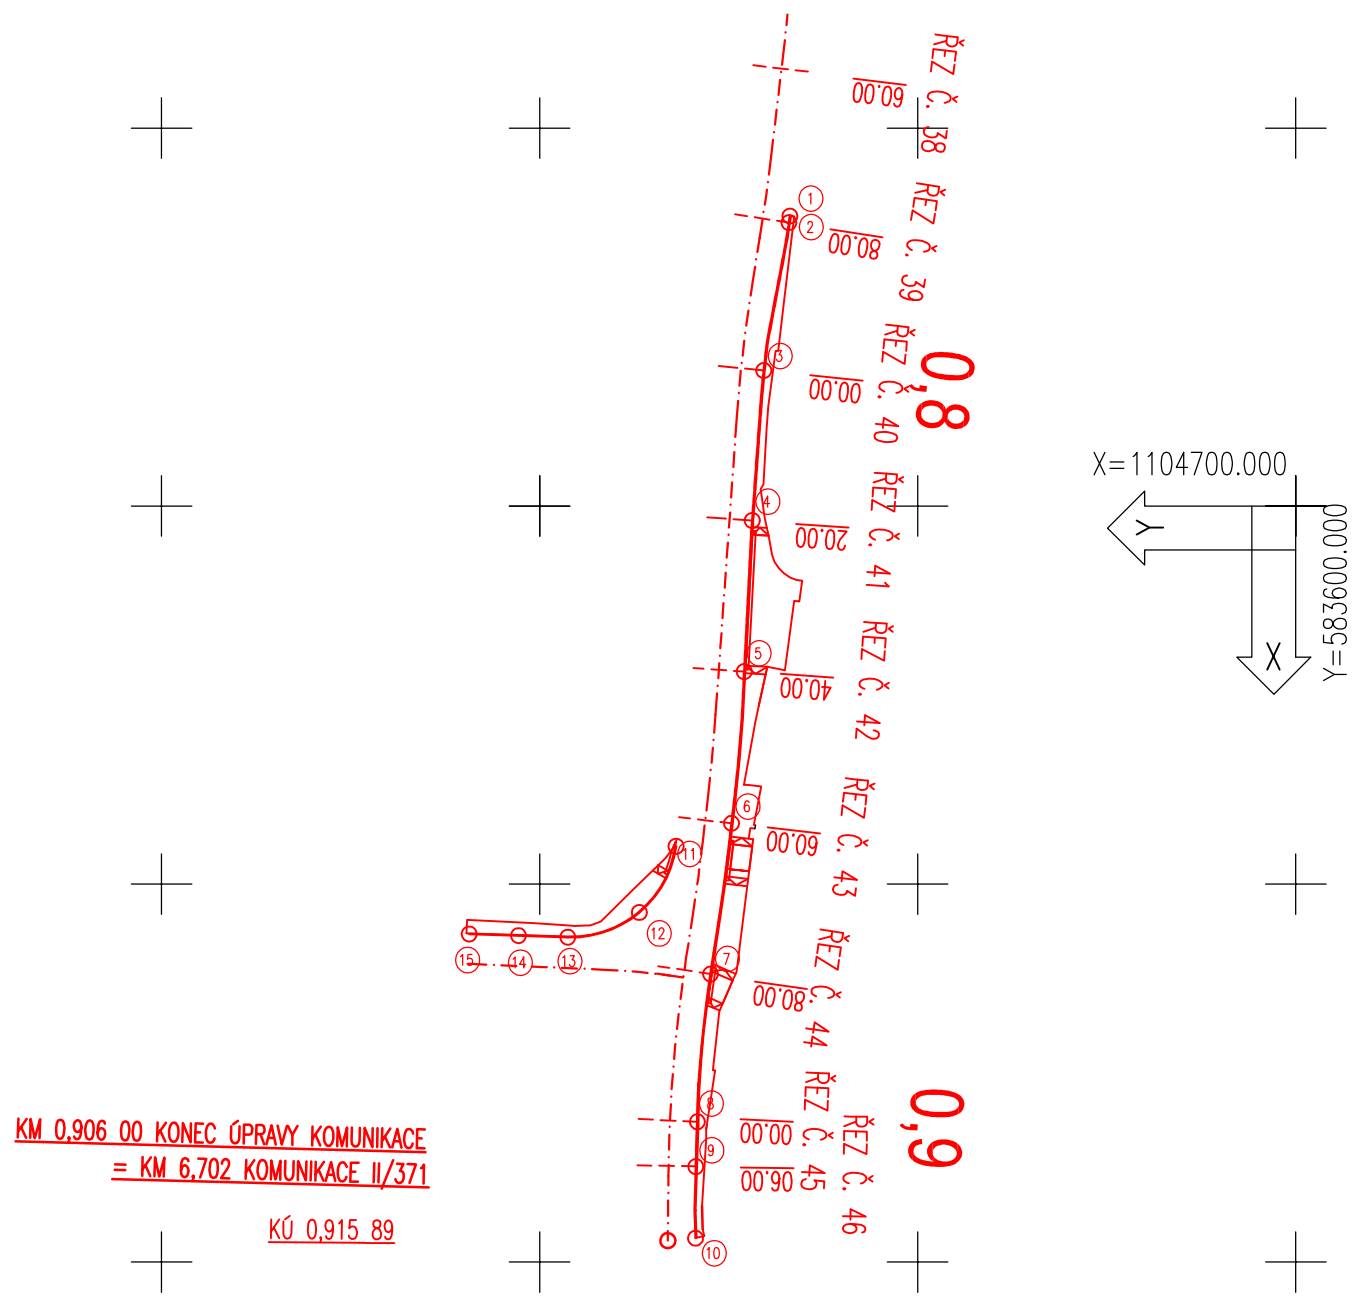

VYTYČOVANÉ BODY SO 103:

ČÍSLO BODU	Y[m]	X[m]	X[m]	POZNÁMKA:
1	583666.897	1104661.631	322.14	
2	583667.027	1104662.492	322.17	
3	583670.349	1104682.066	322.83	
4	583671.878	1104701.911	323.15	
5	583672.93	1104721.886	322.63	
6	583674.616	1104741.962	321.81	
7	583677.394	1104761.901	320.97	
8	583679.136	1104781.431	320.52	
9	583679.34	1104787.371	320.42	
10	583679.380	1104796.790	320.16	
11	583681.952	1104744.999	321.65	
12	583686.809	1104753.755	321.25	
13	583696.270	1104757.028	321.27	
14	583702.790	1104756.815	321.47	
15	583709.309	1104756.603	321.66	

LEGENDA NOVÝ STAV:

OSA KOMUNIKACE

(93) ČÍSLA VYTYČOVANÝCH BODŮ

POZNÁMKA:

- PŘESNOST VYTYČENÍ A PŘÍPUSTNÉ ODCHYLKY JSOU DÁNY:
  ČSN 73 04 22
  ČSN 01 34 19

MĚŘÍTKO:
1 : 1000
m 10 20 30 40 50

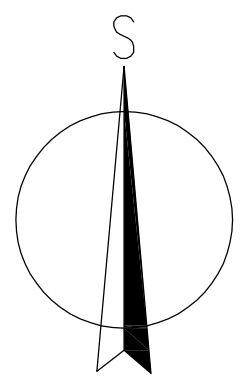

A.
PDPS

SOUŘADNICOVÝ SYSTÉM: S-JTSK
VÝŠKOVÝ SYSTÉM: BpV

KRESLIL:	MILOŠ BEDNÁŘ, DiS.		MDS PROJEKT
ZPRACOVAL:	MILOŠ BEDNÁŘ, DiS.		FÖRSTEROVA 175, 566 01 VYSOKÉ MÝTO
TECHNICKÁ KONTROLA:	ING. JAN MACHEK		EMAIL: MDS@MDSPROJEKT.CZ
ZODPOVĚDNÝ PROJEKTANT:	ING. JAN BURSA		
HLAVNÍ PROJEKTANT:	ING. JAN BURSA		
REGION: PARDUBICKÝ	OKRES: SVITAVY	OBEC: MĚSTEČKO TRNÁVKA	
INVESTOR: PARDUBICKÝ KRAJ, KOMENSKÉHO NÁMĚSTÍ 125, 532 11 PARDUBICE			

AKCE: MODERNIZACE SILNICE II/371 MĚSTEČKO TRNÁVKA	STUPEŇ:	PDPS
	ZAK.ČÍSLO:	0791-13-3
	ARCHIVNÍ ČÍSLO:	0791
	DATUM:	7/2013
	FORMÁT:	3 A4
OBJEKT: A.5. GEODETICKÁ DOKUMENTACE	MĚŘÍTKO:	1:1000
OBSAH: SITUACE VYTYČENÍ SO 103	ČÍSLO SOUPRAVY:	ČÍSLO PŘÍLOHY: A.5.3.