SITUACE STÁVAJÍCÍHO STAVU – DÍL 3.
1:500

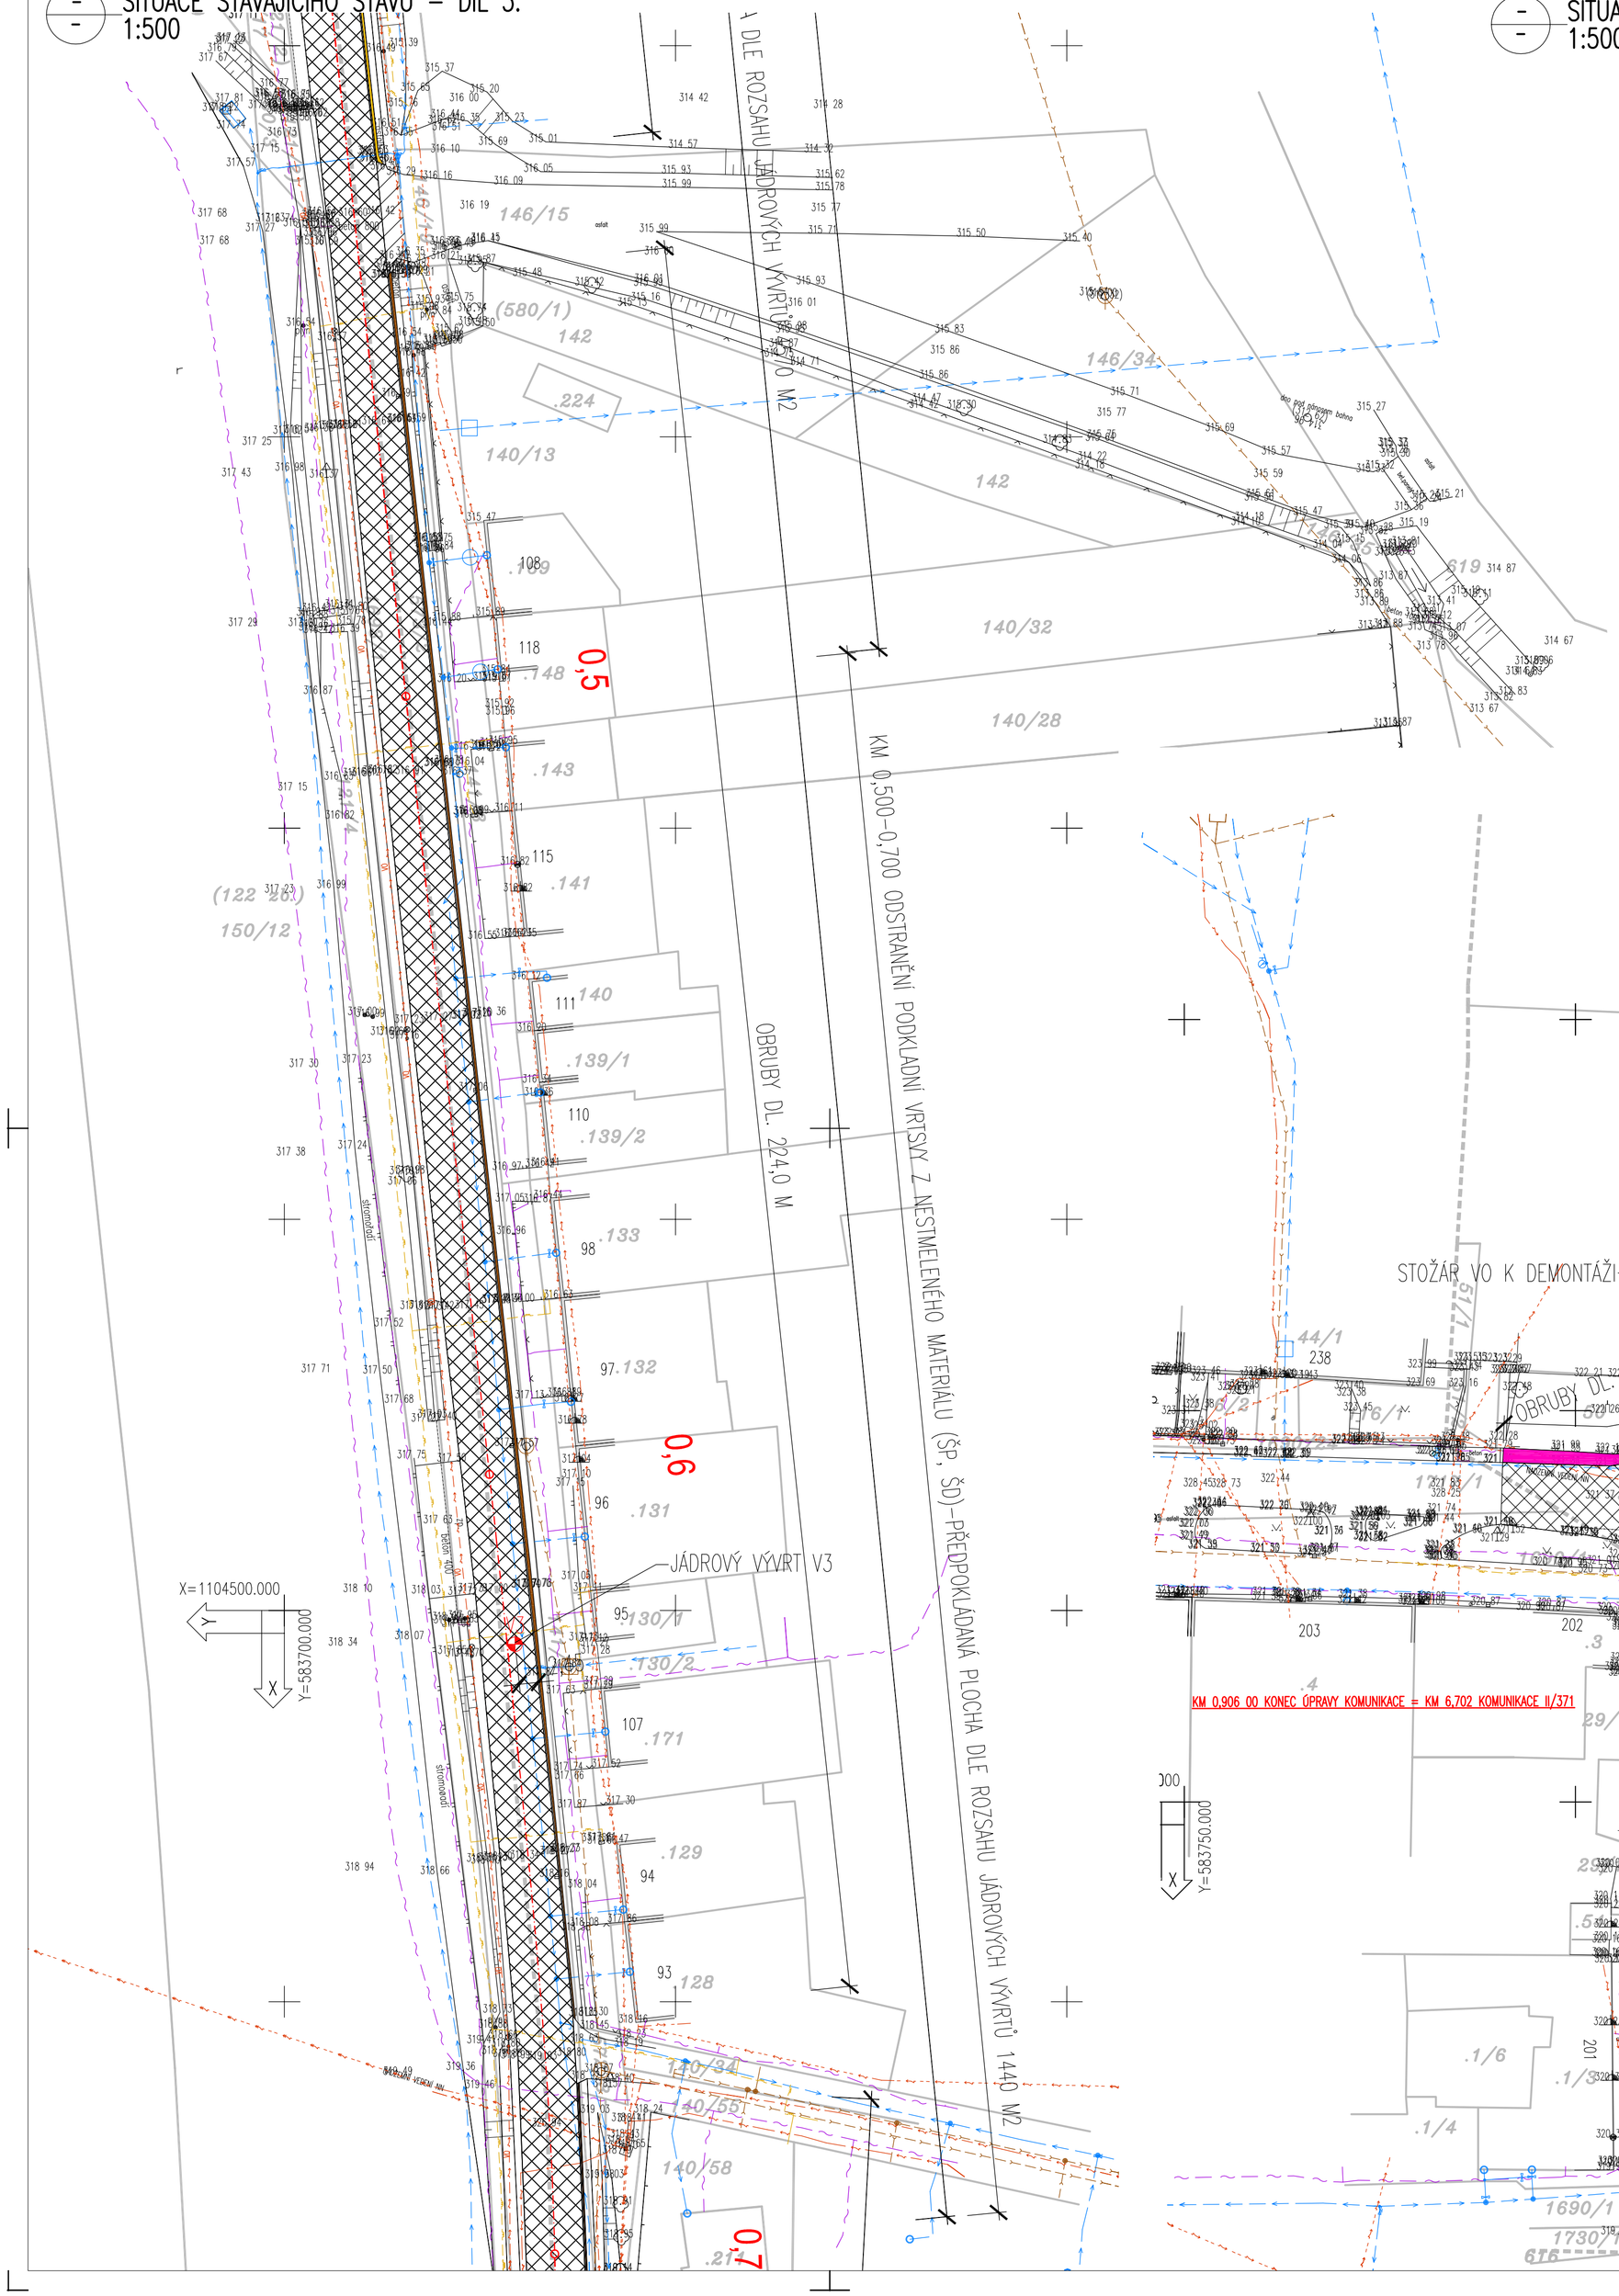

SITUACE STÁVAJÍCÍHO STAVU – DÍL 4.
1:500

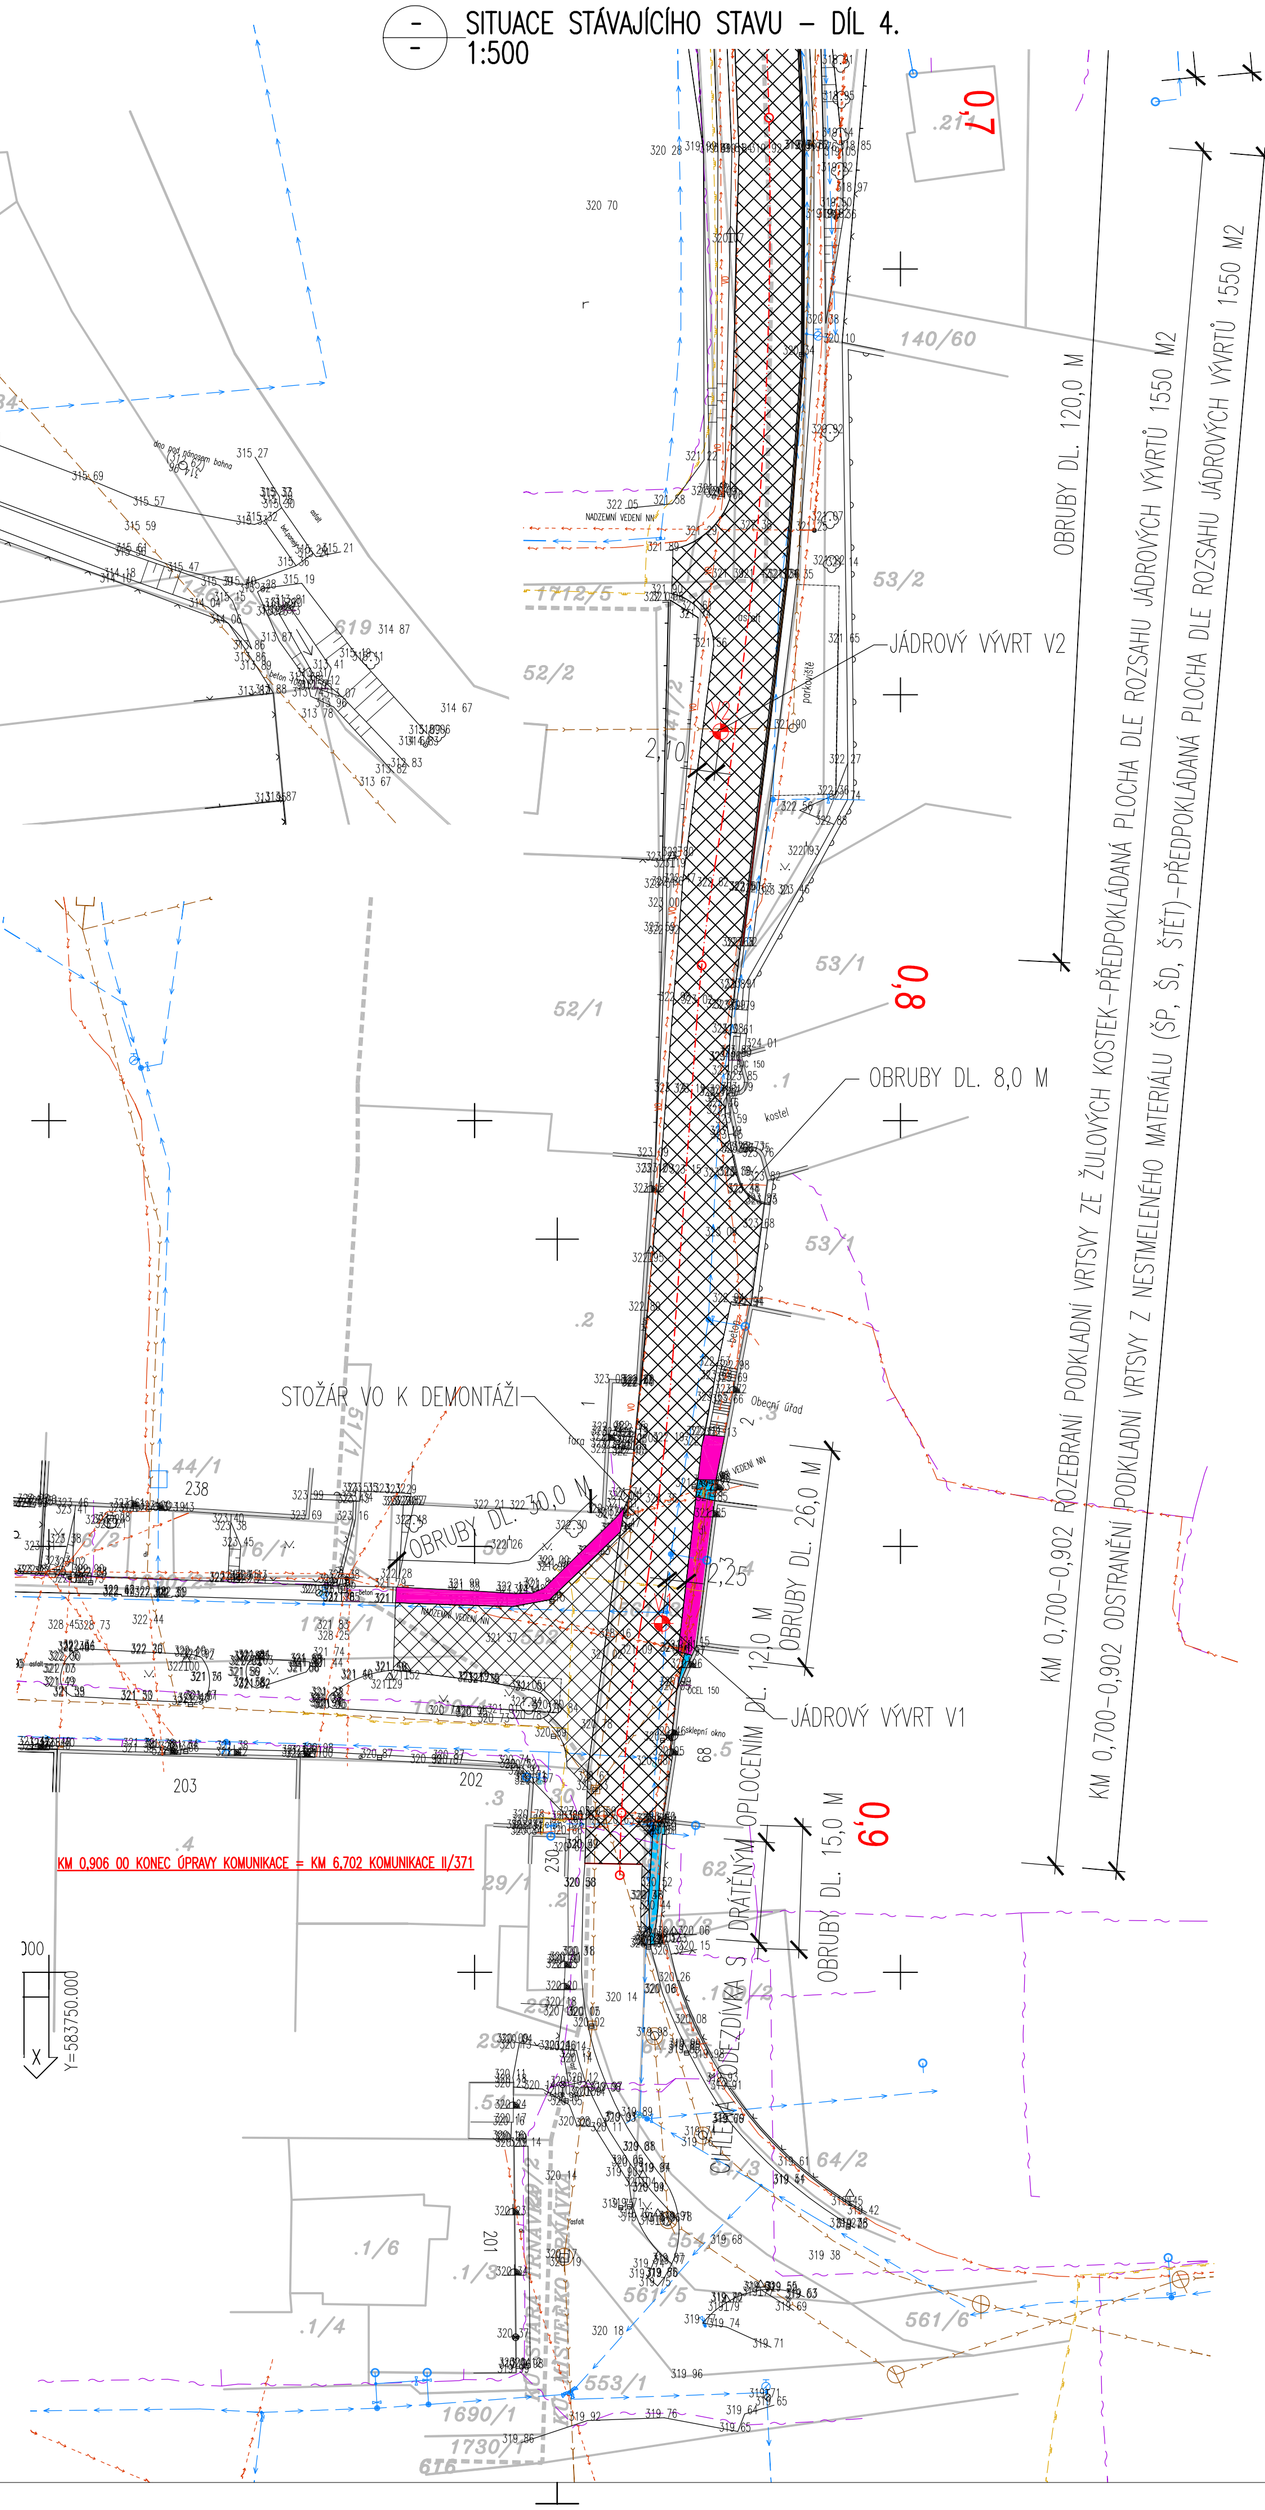

PŘEHLEDNÁ SITUACE KLAD LISTŮ
1:5000

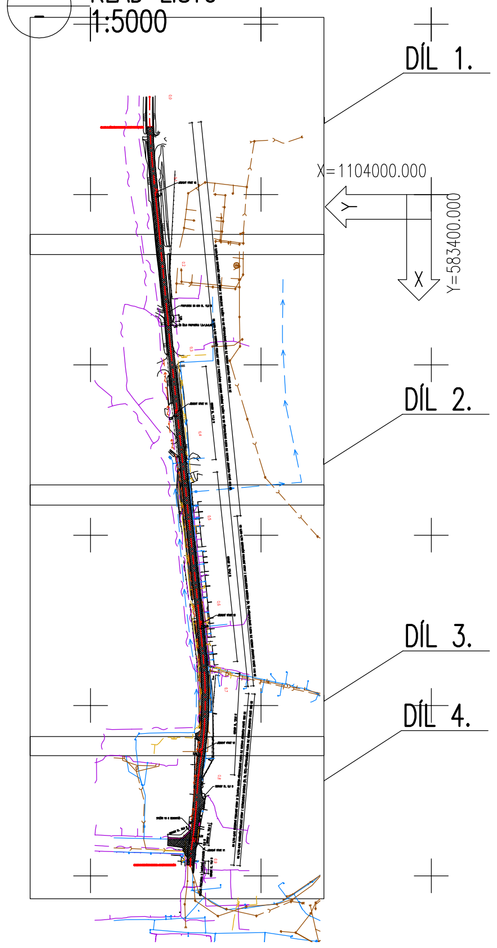

LEGENDA STÁVAJÍCÍ STAV :

- HRANY PLOCH, BUDOV, ROZHRANÍ POVRCHŮ, KULTUR ATD.
- PLOT DŘEVĚNÝ
- PLOT DRÁTĚNÝ
- PLOT KOVOVÝ
- PLOT ZDĚNÝ
- PLOT 13/16 IVÝ
- NEVIDITELNÝ PRŮNIK
- VIDITELNÝ PRŮNIK NADZEMNÍ
- NEVIDITELNÝ PRŮNIK NADZEMNÍ
- STROMY
- DOPRAVNÍ ZNAČKA
- LAMPA VEŘ. OSVĚTLENÍ
- KANALIZAČNÍ VPUST
- KANALIZAČNÍ ŠACHTA
- ŠACHTA NEROZLIŠENÁ
- HYDRANT PODZEMNÍ
- HYDRANT NADZEMNÍ
- PARK, TRAVNATÁ PLOCHA
- SLOUPY, OCHRANNÉ TYČE
- SLOUP PŘÍHRADOVÝ
- MEZNÍK
- POMNÍK
- VÝŠKA VSTUPU DO BUDOVY
- OR. ZÁKRES HRANIC KN a ZE (k.ú. Městečko Trnávka, Stará Trnávka)
- HRANICE MEZI KÚ
- 146/15 (580/1) ČÍSLA POZEMKŮ DLE KATASTRÁLNÍ MAPY / ČÍSLA POZEMKŮ DLE ZE

LEGENDA STÁVAJÍCÍCH INŽENÝRSKÝCH SÍTÍ:

- ELEKTRICKÉ VEDENÍ NN NADZEMNÍ – ČEZ DISTRIBUCE a.s.
- ELEKTRICKÉ VEDENÍ VN NADZEMNÍ – ČEZ DISTRIBUCE a.s.
- ELEKTRICKÉ VEDENÍ NN PODZEMNÍ – ČEZ DISTRIBUCE a.s.
- VO ELEKTRICKÉ VEDENÍ VO PODZEMNÍ – OBEC MĚSTEČKO TRNÁVKA
- PODZEMNÍ SDĚLOVACÍ VEDENÍ – TELEFÓNIKA O2 CZECH REPUBLIC a.s.
- KANALIZAČNÍ ŘAD – VHOS a.s. MORAVSKÁ TŘEBOVÁ
- VODOVODNÍ ŘAD – VHOS a.s. MORAVSKÁ TŘEBOVÁ
- STL PODZEMNÍ PLYNOVOD – RWE Distribuční služby s.r.o.

MĚŘÍTKO:

1 : 500

m 5 10 15 20 25

1 : 5000

m 50 100 150 200 250

- SO 101 – FRÉZOVÁNÍ – PLOCHA – 6350 M2
- SO 102 – FRÉZOVÁNÍ, ROZEBRÁNÍ PODKLADU ZE ŽULOVÝCH KOSTEK – PLOCHA – 304 M2 / ODSTRANĚNÍ PODKLADU Z KAMENIVA TĚŽENÉHO
- SO 101 – ODSTRANĚNÍ KRYTU Z BETONU – PLOCHA – 80 M2
- SO 103 – ODSTRANĚNÍ KRYTU Z BETONU – PLOCHA – 4 M2
- SO 103 – ODSTRANĚNÍ KRYTU ZE ŽULOVÝCH KOSTEK – PLOCHA – 22 M2
- SO 101 – ODSTRANĚNÍ KRYTU Z ASFALTOVÉHO BETONU – PLOCHA – 31 M2
- SO 103 – ODSTRANĚNÍ KRYTU Z BETONOVÝCH DLAŽDIC – PLOCHA – 100 M2

A. PDPS

SOUŘADNICOVÝ SYSTÉM: S-JTSK
VÝŠKOVÝ SYSTÉM: BpV

KRESLIL:	MILOŠ BEDNÁŘ, DiS.		
ZPRACOVAL:	MILOŠ BEDNÁŘ, DiS.		
TECHNICKÁ KONTROLA:	ING. JAN MACHEK		
ZODPOVĚDNÝ PROJEKTANT:	ING. JAN BURSA		
HLAVNÍ PROJEKTANT:	ING. JAN BURSA		
REGION: PARDUBICKÝ	OKRES: SVITAVY	OBEC: MĚSTEČKO TRNÁVKA	

MDS PROJEKT
FORSTEROVA 175, 566 01 VYSOKÉ MÝTO
EMAIL.: MDS@MDSPROJEKT.CZ

STUPEŇ:	PDPS
ZAK.ČÍSLO:	0791–13–3
ARCHIVNÍ ČÍSLO:	0791
DATUM:	7/2013
FORMÁT:	8 A4
MĚŘÍTKO:	1:500, 5000
ČÍSLO SOUPRAVY:	ČÍSLO PŘÍLOHY: A.4.1.2.

INVESTOR: PARDUBICKÝ KRAJ, KOMENSKÉHO NÁMĚSTÍ 125, 532 11 PARDUBICE

AKCE: MODERNIZACE SILNICE II/371 MĚSTEČKO TRNÁVKA

OBJEKT: A.4. GEODETICKÉ PODKLADY

OBSAH: SITUACE STÁVAJÍCÍHO STAVU DÍL 3. A 4.