



# PODÉLNÝ PROFIL KANALIZACE STOKA "B"

1:500/50

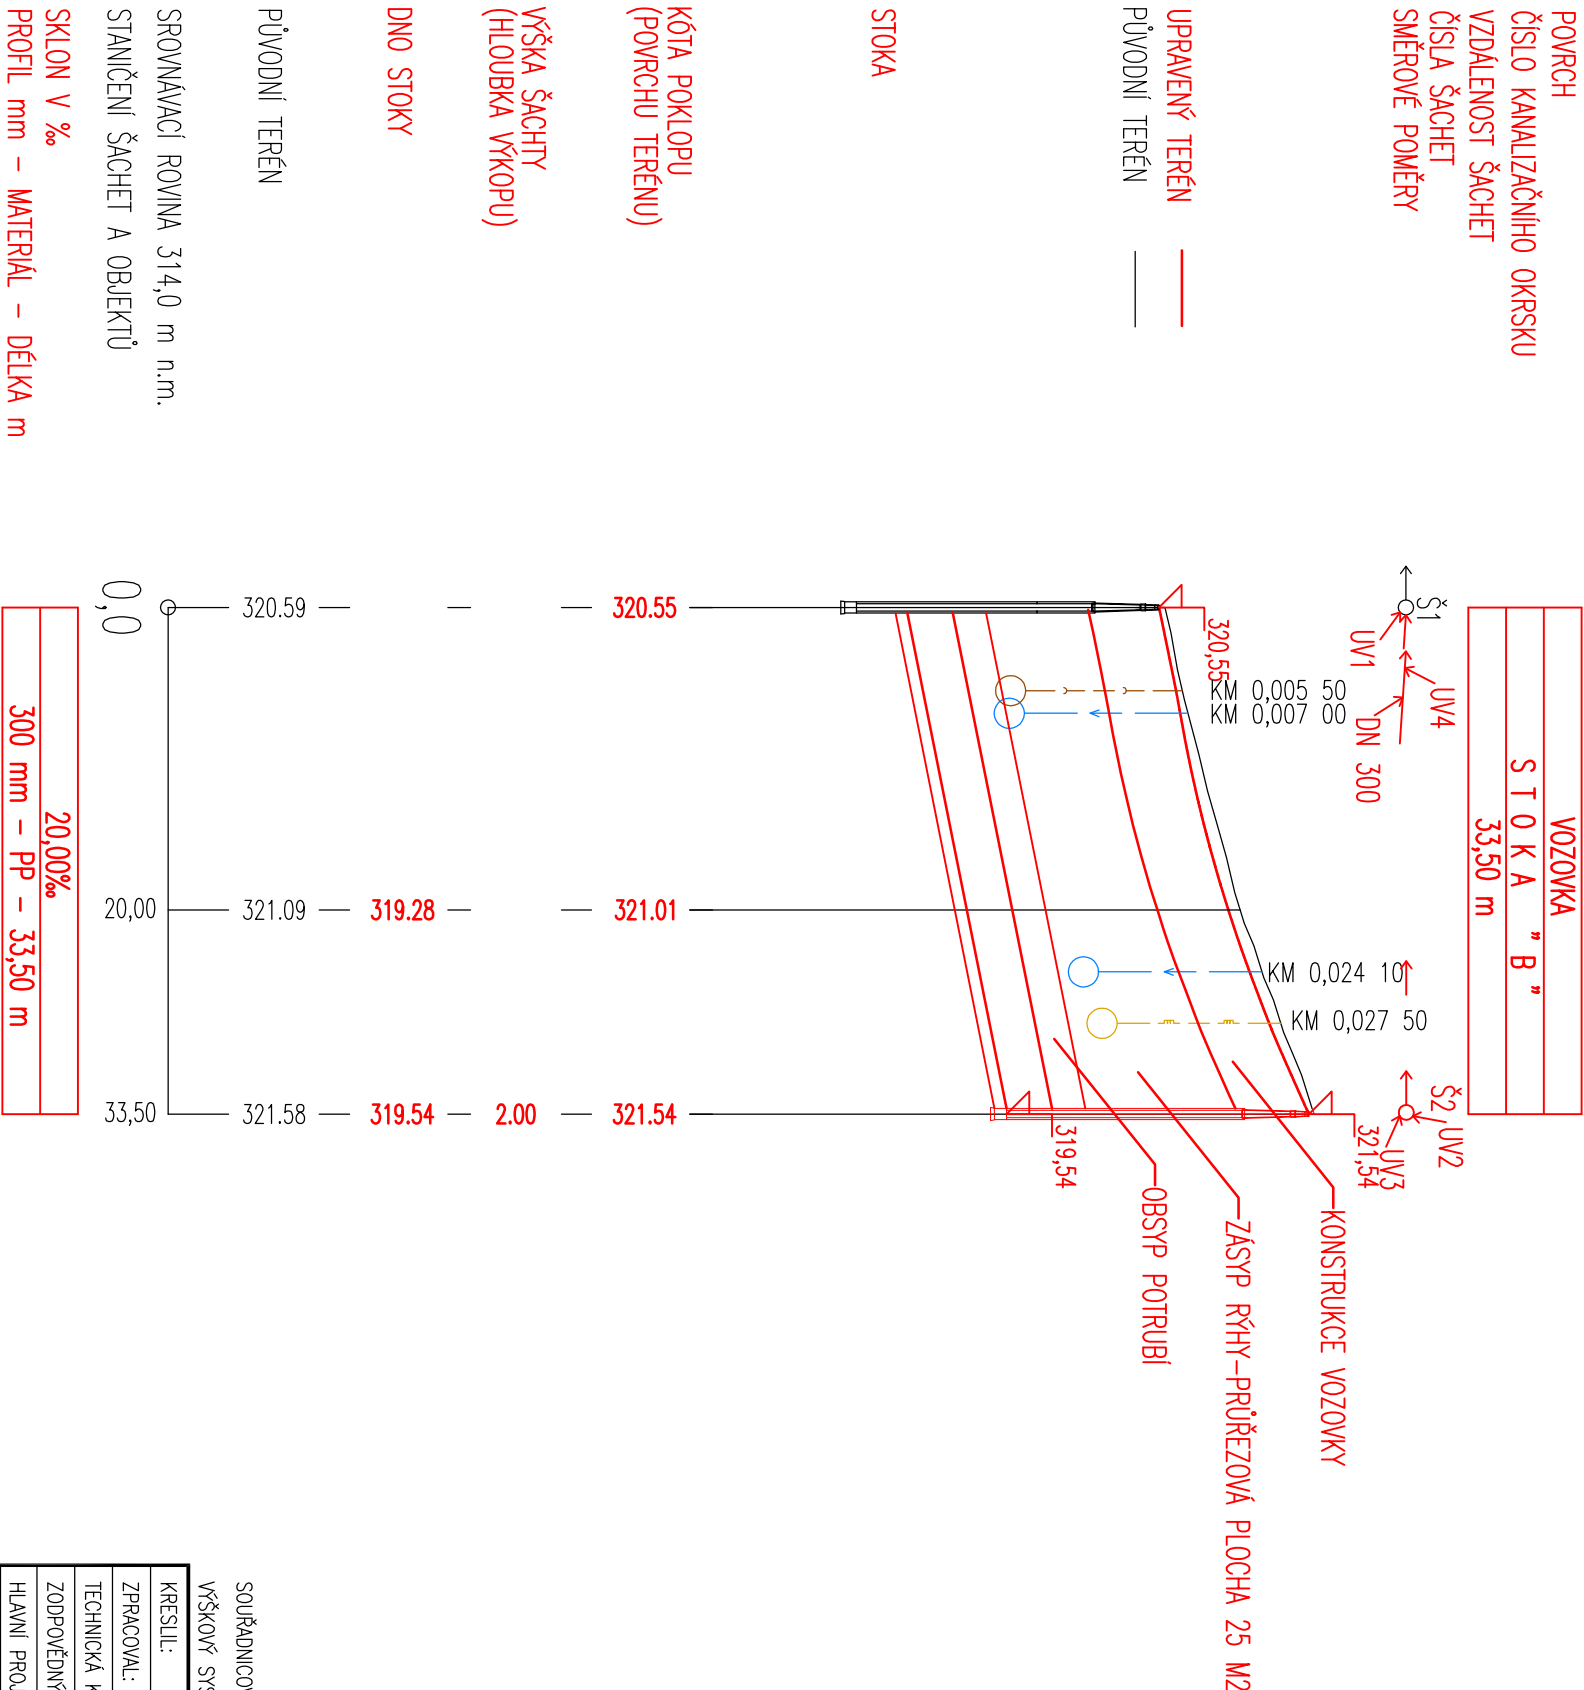

## MĚŘÍTKO:

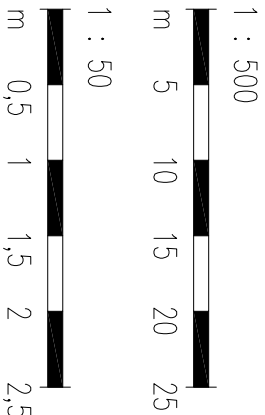

SOUŘADNICOVÝ SYSTÉM: S-JTSK  
VÝŠKOVÝ SYSTÉM: BpV

KRESLIL:	MILOŠ BEDNÁŘ, DIS.	
ZPRACOVAL:	MILOŠ BEDNÁŘ, DIS.	
TECHNICKÁ KONTROLA:	ING. JAN MACHEK	
ZODPOVĚDNÝ PROJEKTANT:	ING. JAN BURSÁ	
HLAVNÍ PROJEKTANT:	ING. JAN BURSÁ	
REGION: PARDUBICKÝ	OKRES: SVITAVY	OBEC: MĚSTEČKO TRNAVKA
INVESTOR: PARDUBICKÝ KRAJ, KOMENSKÉHO NÁMĚSTÍ 125, 532 11 PARDUBICE		
AKCE:	MODERNIZACE SILNICE II/371 MĚSTEČKO TRNAVKA	
OBJEKT: B.3.1. SO 301 – DEŠŤOVÁ KANALIZACE		
OBSAH:	PODÉLNÝ PROFIL KANALIZACE STOKA "B"	ČÍSLO SOUPRAVY: ČÍSLO PŘÍLOHY: B.3.1.3.

# B.3.1. - SO 301

# PDPs



FÖRSTEROVA 175, 566 01 VYSOKÉ MÝTO  
EMAIL: MDS@MDSPROJEKT.CZ

STUPĚŇ: PDPS  
ZAK.ČÍSLO: 0791-13-3

ARCHIVNÍ ČÍSLO: 0791  
DATUM: 7/2013

FORMÁT: 2 A4  
MĚŘÍTKO: 1:500/50

ČÍSLO SOUPRAVY: ČÍSLO PŘÍLOHY: B.3.1.3.