VZOROVÝ PŘÍČNÝ ŘEZ
1:50

KOMUNIKACE III/368 27
KM 0,000 00 – 0,028 38

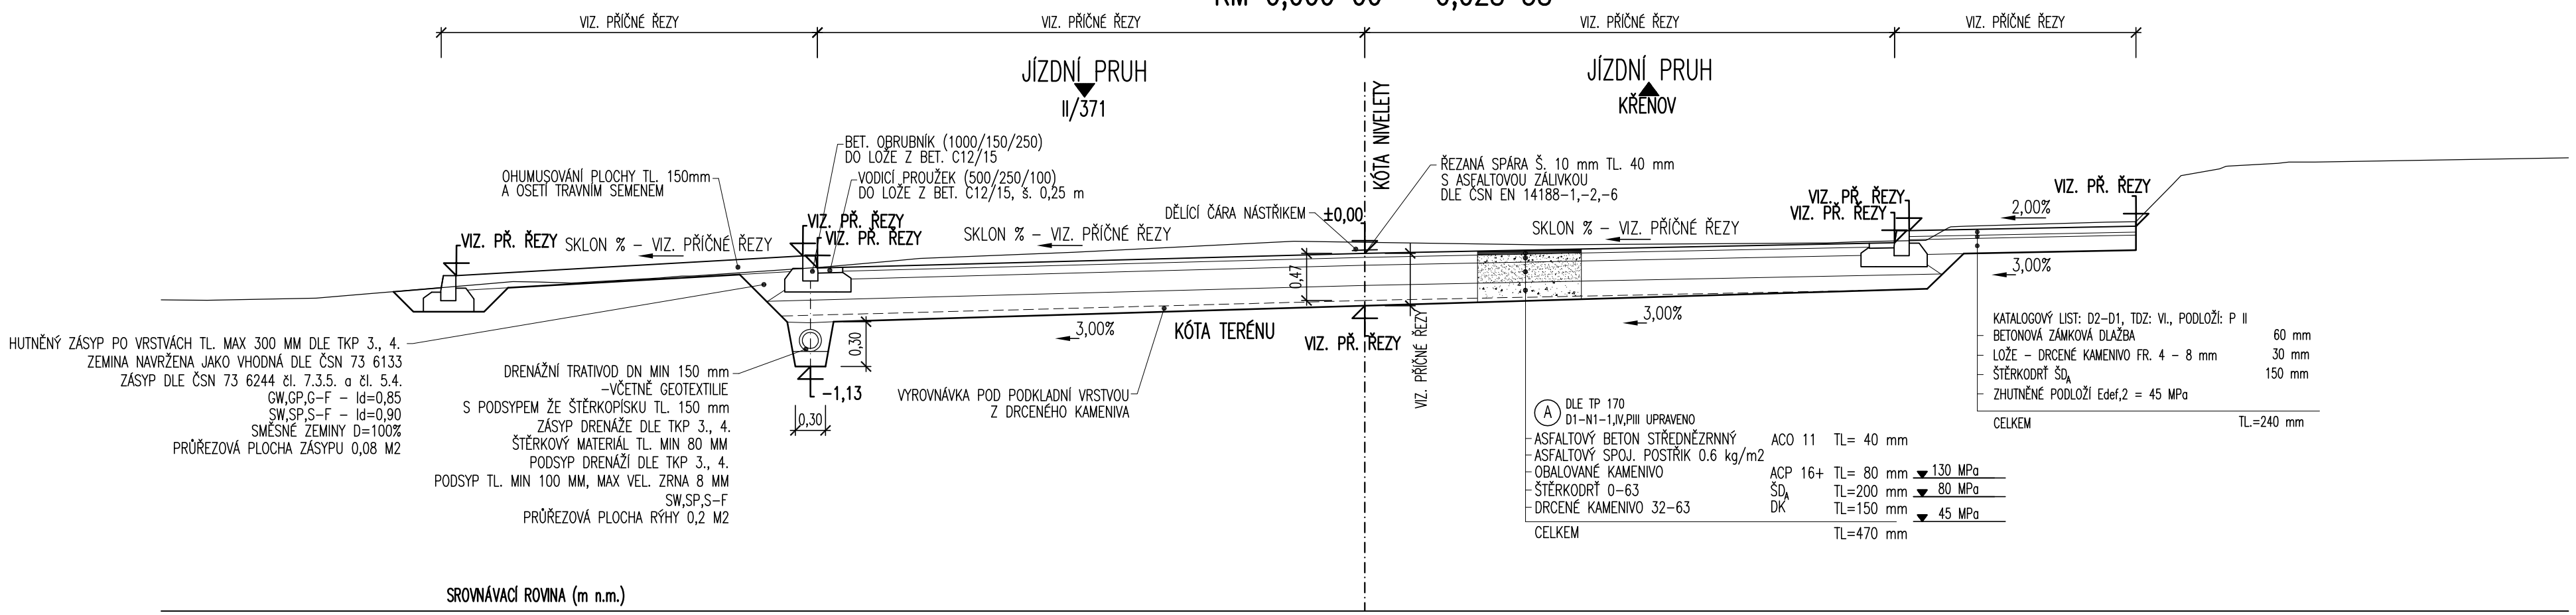

MĚŘÍTKO:

1:50

m 0,5 1,0 1,5 2,0 2,5

B.2.2. - SO 102
PDPS

SOUŘADNICOVÝ SYSTÉM: S–JTSK
VÝŠKOVÝ SYSTÉM: BpV

KRESLIL:	MILOŠ BEDNÁŘ, DiS.	
ZPRACOVAL:	MILOŠ BEDNÁŘ, DiS.	
TECHNICKÁ KONTROLA:	ING. JAN MACHEK	
ZODPOVĚDNÝ PROJEKTANT:	ING. JAN BURSA	
HLAVNÍ PROJEKTANT:	ING. JAN BURSA	
REGION: PARDUBICKÝ	OKRES: SVITAVY	OBEC: MĚSTEČKO TRNÁVKA

MDS PROJEKT
FÖRSTEROVA 175, 566 01 VYSOKÉ MÝTO
EMAIL.: MDS@MDSPROJEKT.CZ

INVESTOR: PARDUBICKÝ KRAJ, KOMENSKÉHO NÁMĚSTÍ 125, 532 11 PARDUBICE

AKCE: MODERNIZACE SILNICE II/371 MĚSTEČKO TRNÁVKA

OBJEKT: B.2.2. SO 102 – NAPOJENÍ KOMUNIKACE III/36827

OBSAH: VZOROVÝ PŘÍČNÝ ŘEZ

STUPEŇ:	PDPS
ZAK.ČÍSLO:	0791–13–3
ARCHIVNÍ ČÍSLO:	0791
DATUM:	7/2013
FORMÁT:	3 A4
MĚŘÍTKO:	1:50
ČÍSLO SOUPRAVY:	ČÍSLO PŘÍLOHY: B.2.2.3.