
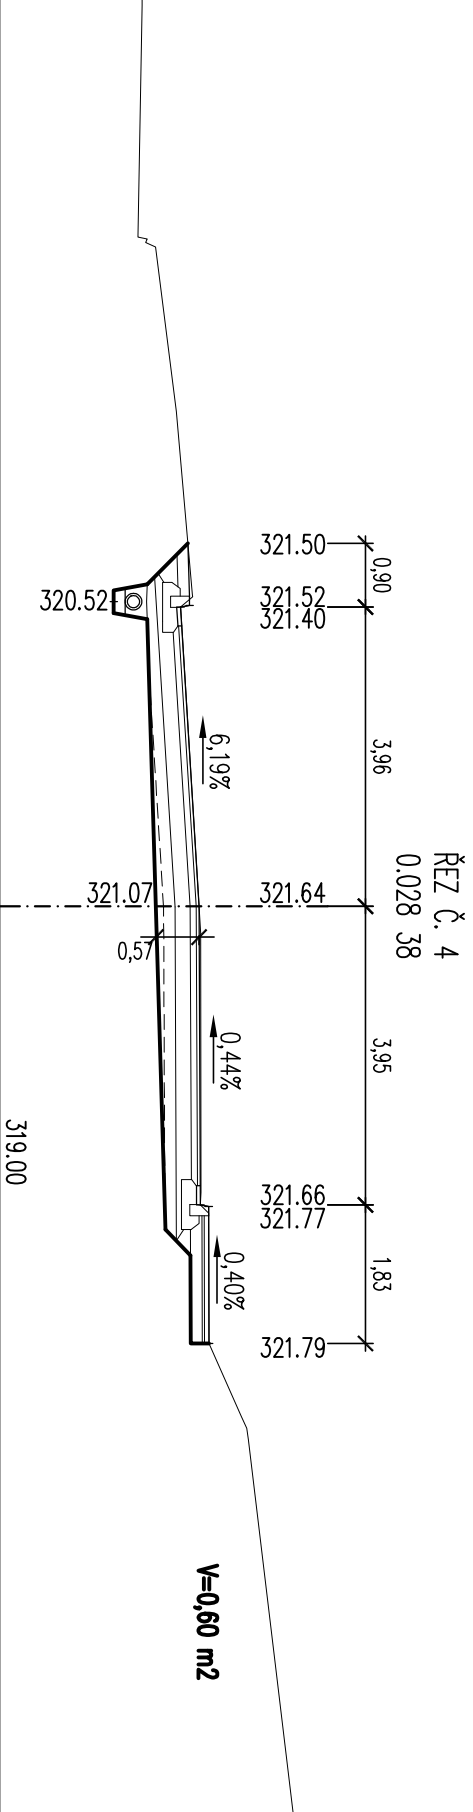
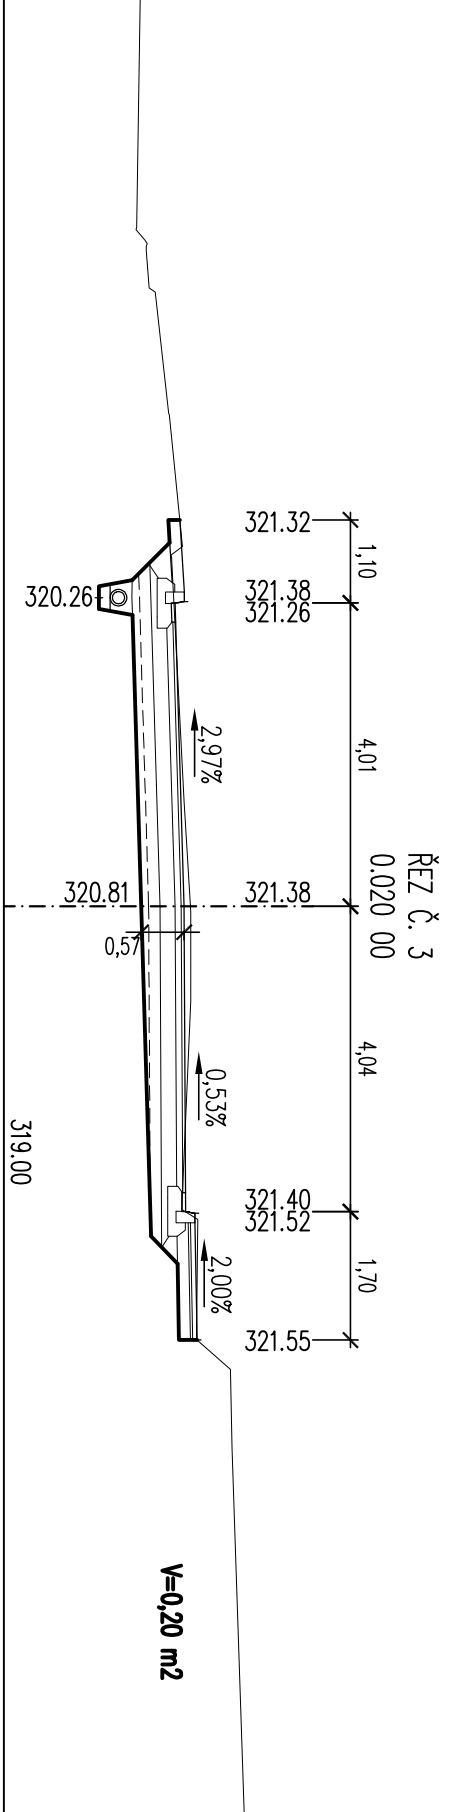
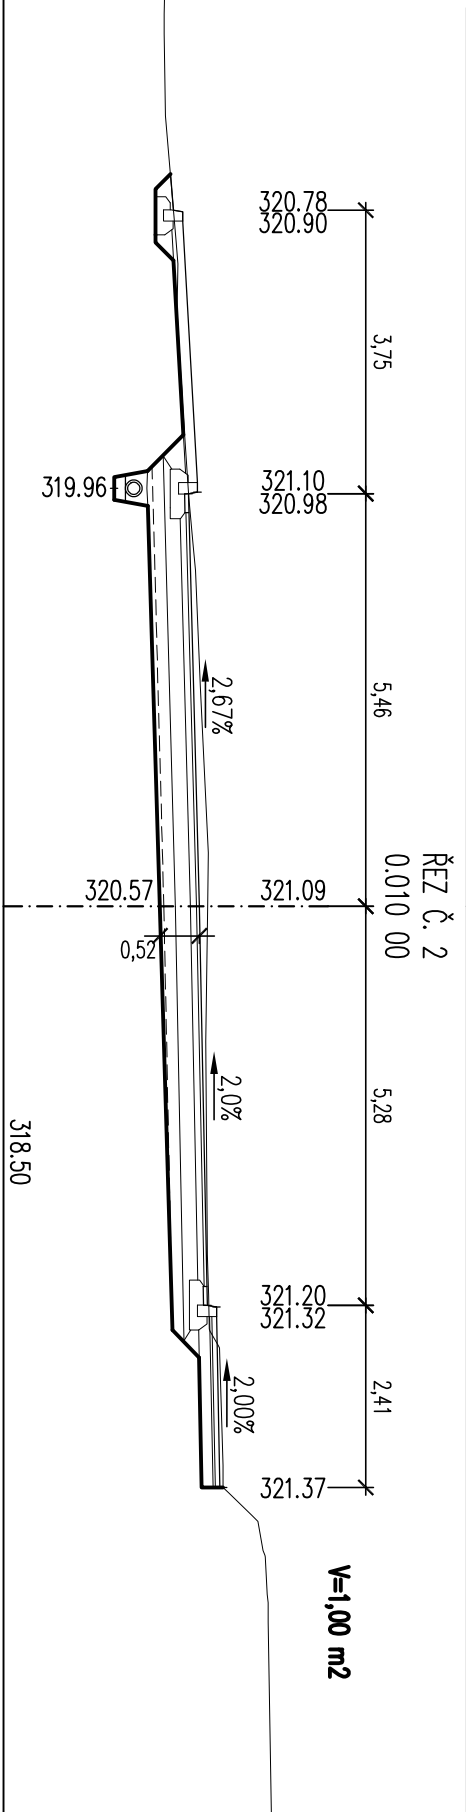


V=V_{výkop}

MĚŘÍTKO:

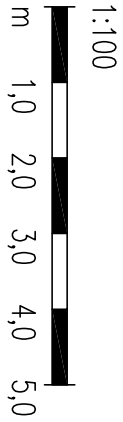

B.2.2. - SO 102
PDPS

SOUŘADNICOVÝ SYSTÉM: S-JTSK		BPV	
VÝŠKOVÝ SYSTÉM:			
KRESLIL:	MILOŠ BEDNÁŘ, D.S.		
ZPRACOVAL:	MILOŠ BEDNÁŘ, D.S.		
TECHNICKÁ KONTROLA:	ING. JAN MACHEK		
ZODPOVĚDNÝ PROJEKTANT:	ING. JAN BURSÁ		
HLAVNÍ PROJEKTANT:	ING. JAN BURSÁ		
REGION: PARUBICKÝ	OKRES: SVITAVY	OBEC: MĚSTEČKO TRNÁVKA	
INVESTOR: PARUBICKÝ KRAJ, KOMENSKÉHO NÁMĚSTÍ 125, 532 11 PARUBICE		STUPEŇ:	PDPS
AKCE:		ZAK.ČÍSLO:	0791-13-3
MODERNIZACE SILNICE II/371 MĚSTEČKO TRNÁVKA		ARCHIVNÍ ČÍSLO:	0791
		DATUM:	7/2013
		FORMÁT:	3 A4
OBJEKT: B.2.2. SO 102 - NÁPOJENÍ KOMUNIKACE III/368 27		MĚŘÍTKO:	1:100
OBSAH:		ČÍSLO SOUPRAVY:	ČÍSLO PŘÍLOH:
PRACOVNÍ ŘEZY			B.2.2.4.