



VZOROVÝ PŘÍČNÝ ŘEZ „A”
1:50

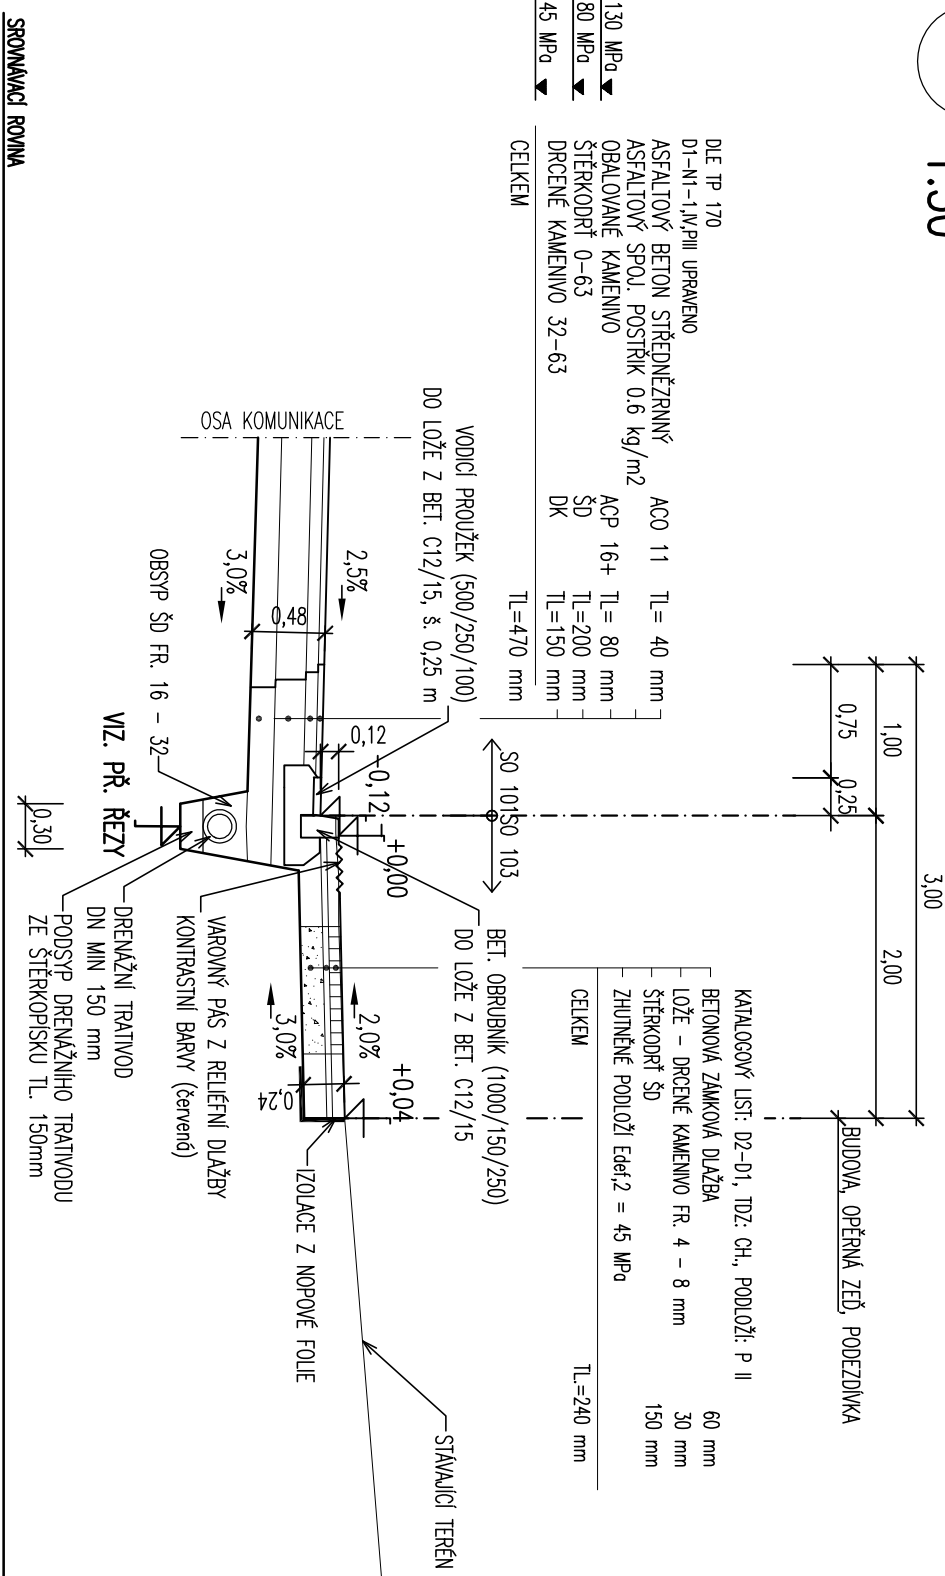


VZOROVÝ PŘÍČNÝ ŘEZ „B” – SJEZD
1:50

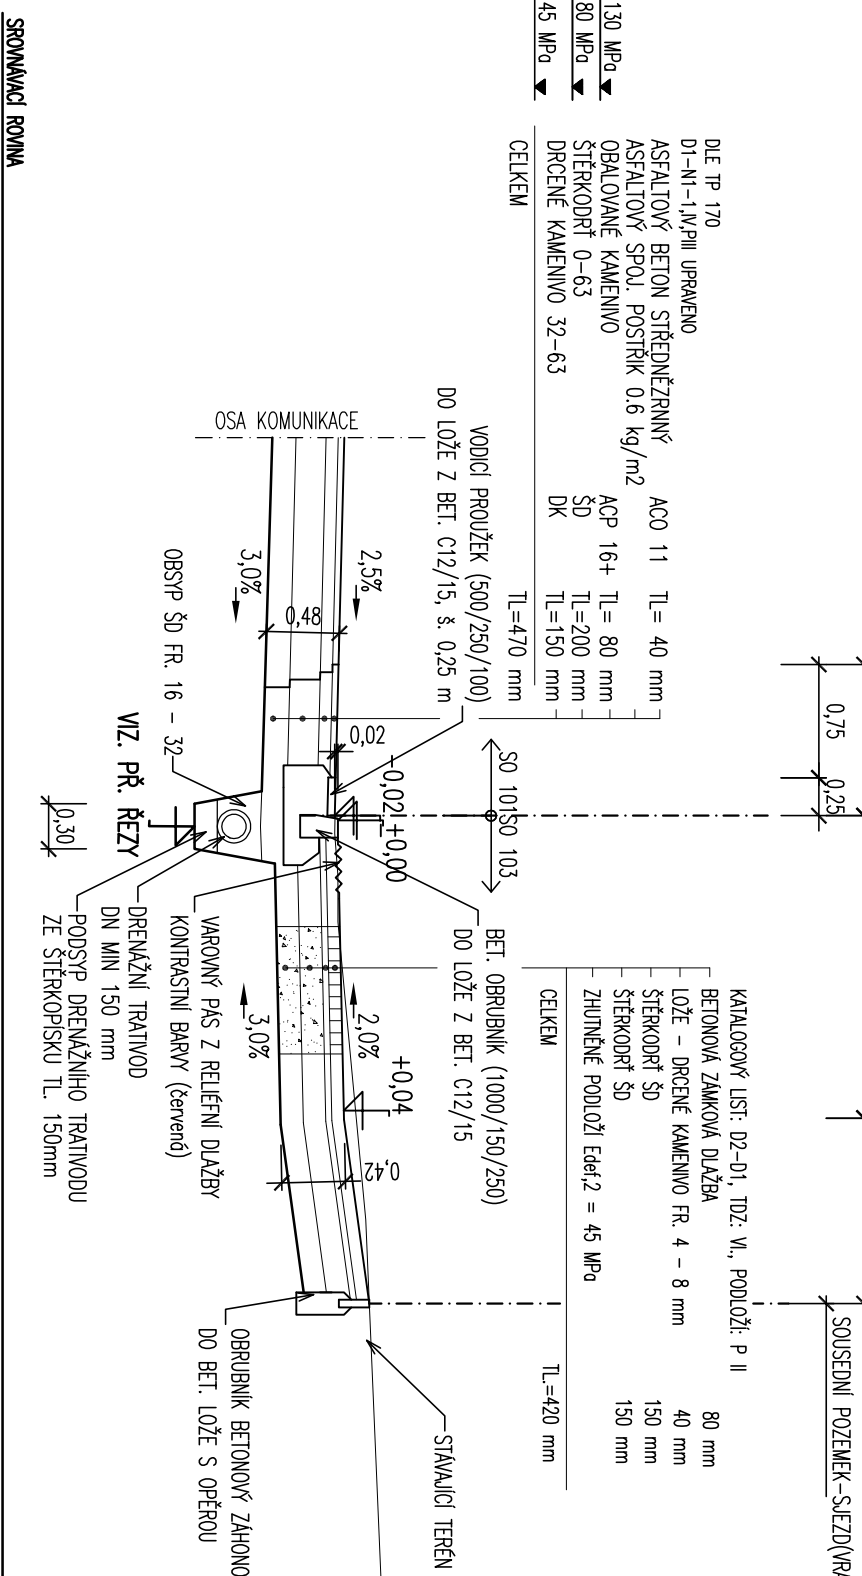


DETAIL PROVEDENÍ
1:50

SJEZDY NA SOUSEDNÍ NEMOTIVOSTI

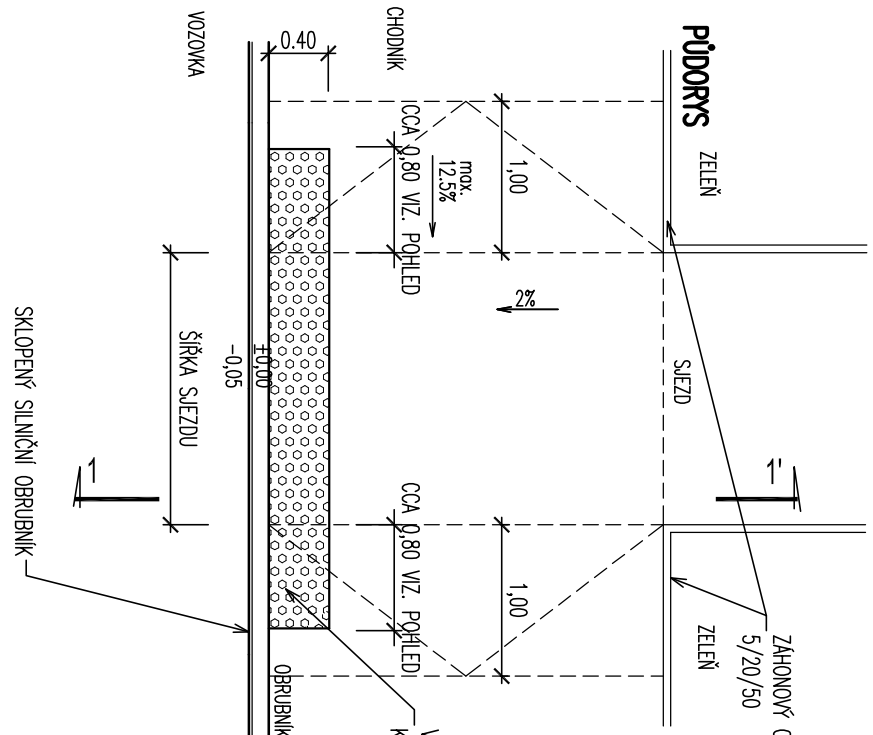


DETAIL PROVEDENÍ
1:50

MÍSTA PRO PŘECHÁZENÍ

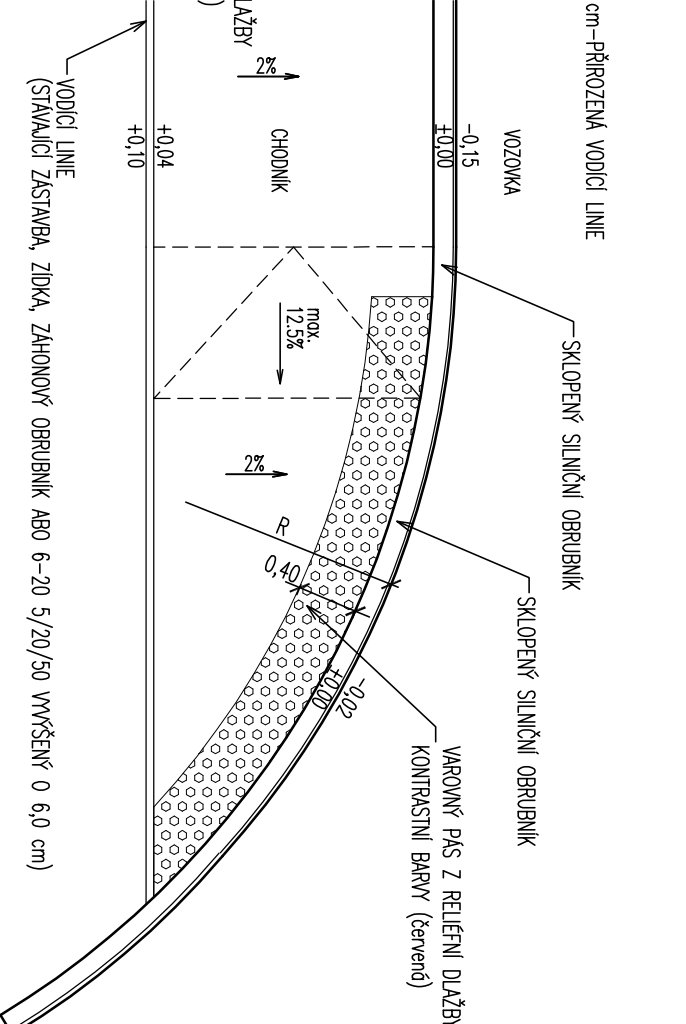


ŘEZ 2-2'

CHODNÍK

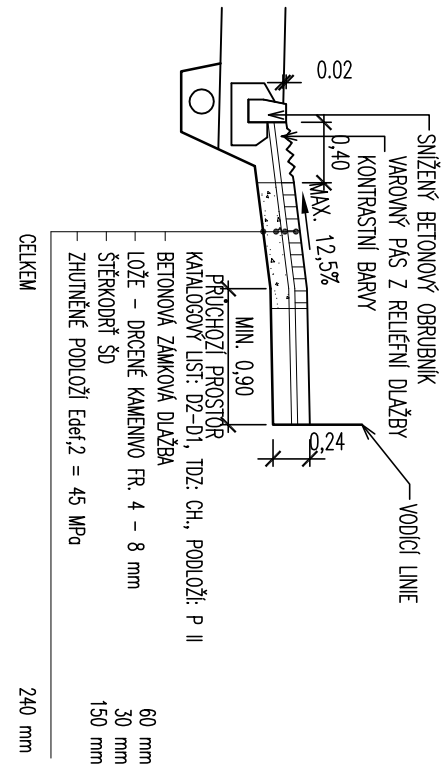


ŘEZ 1-1'

SJEZD

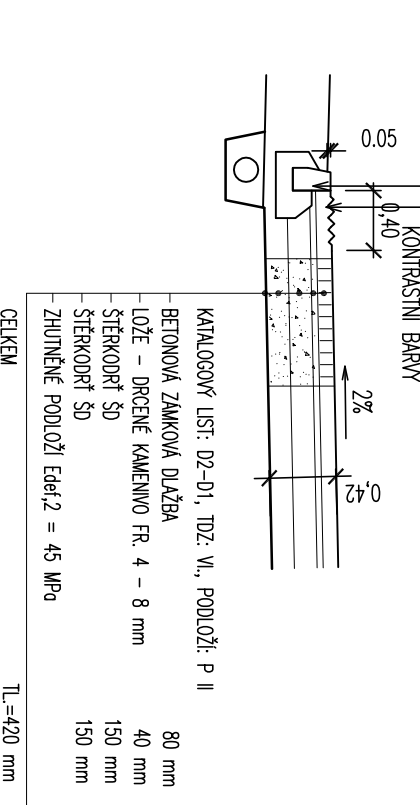


ŘEZ 1-1'


CHODNÍK

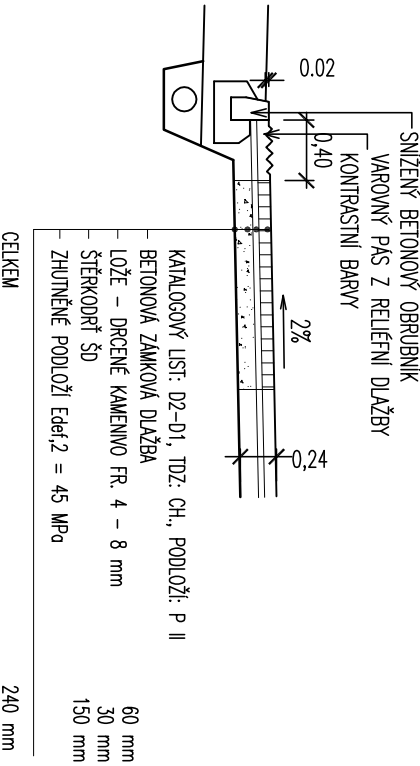


PŘÍČNÝ ŘEZ OPLOCENÍ
1:50

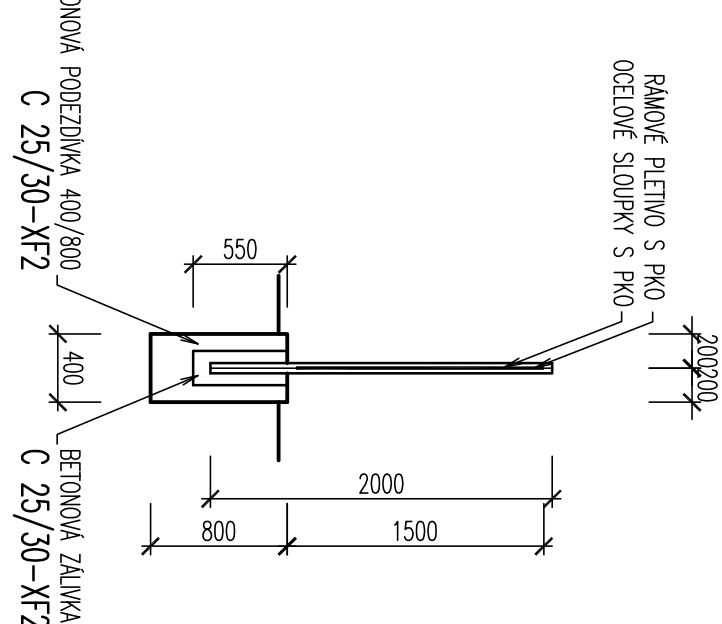



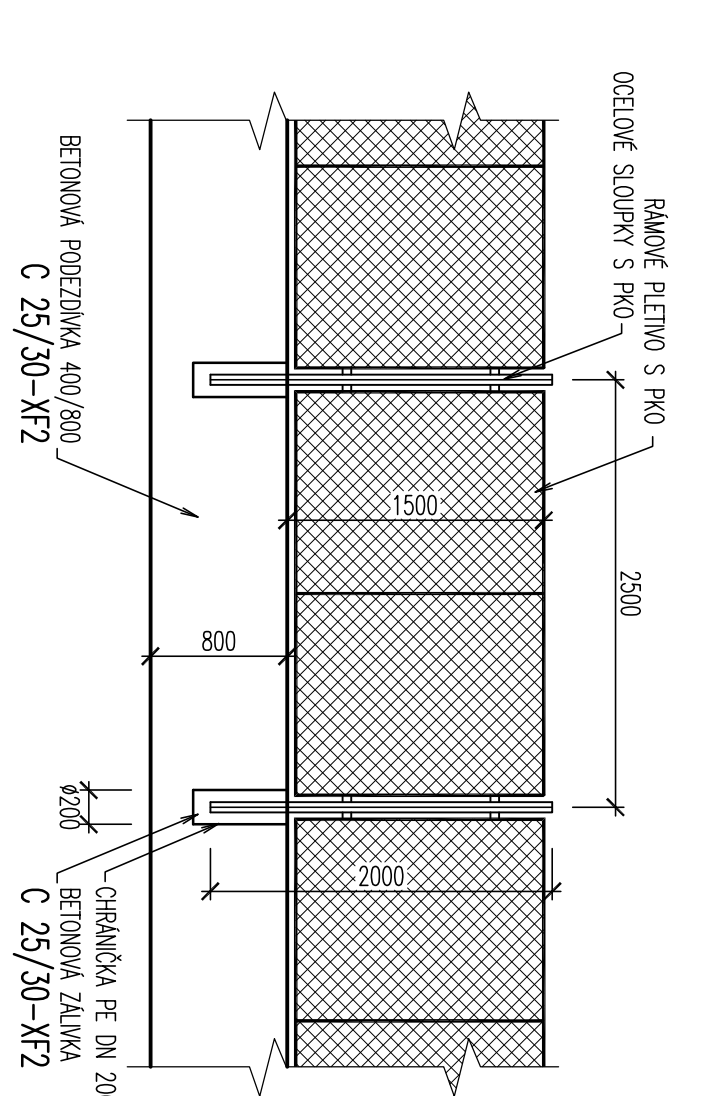

PODÉLNÝ ŘEZ OPLOCENÍ
1:50

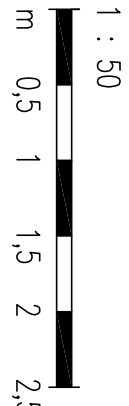

MĚŘÍTKO:



B.2.3. - SO 103
PDPS

KRESLIL:	MLOŠ BEDNÁŘ, DIS.	  
ZPRACOVATEL:	MLOŠ BEDNÁŘ, DIS.	
TECHNICKÁ KONTROLA:	ING. JAN MACHEK	
ZODPOVĚDNÝ PROJEKTANT:	ING. JAN BURSÁ	
HLAVNÍ PROJEKTANT:	ING. JAN BURSÁ	
REGION: PAROUBICKÝ	OKRES: SVITAVY	OBEC: MĚSTEČKO TRNÁVKA
INVESTOR: PAROUBICKÝ KRAJ, KOLEKSKÉHO NÁMĚSTÍ 125, 532 11 PAROUBICE		
AKCE:	MODERNIZACE SILNICE II/371 MĚSTEČKO TRNÁVKA	
OBJEKT: B.2.3. SO 103 – PŘELOŽKA CHODNÍKU		
OBSAH:	VZOROVÉ PŘÍČNÉ ŘEZY	
<div><div></div><div>FOTOSTRANA 175. 566 01 VRSNÉ MÍTO E-MAIL: MDS@MDS-PROJEKT.CZ</div></div>		
STUPĚŇ: POPS		
ZK.ČÍSLO: 0791-13-3		
ARCHIVNÍ ČÍSLO: 0791		
DATUM: 7/2013		
FORMÁT: 4 A4		
MĚŘÍTKO: 1:50		
ČÍSLO SOUPRAVY:		ČÍSLO PŘÍLOHY: B.2.3.2.