


# REKONSTRUKCE HLAVNÍHO VCHODU

## PAVILON č.3 - I.NP.

### DETAIL - A

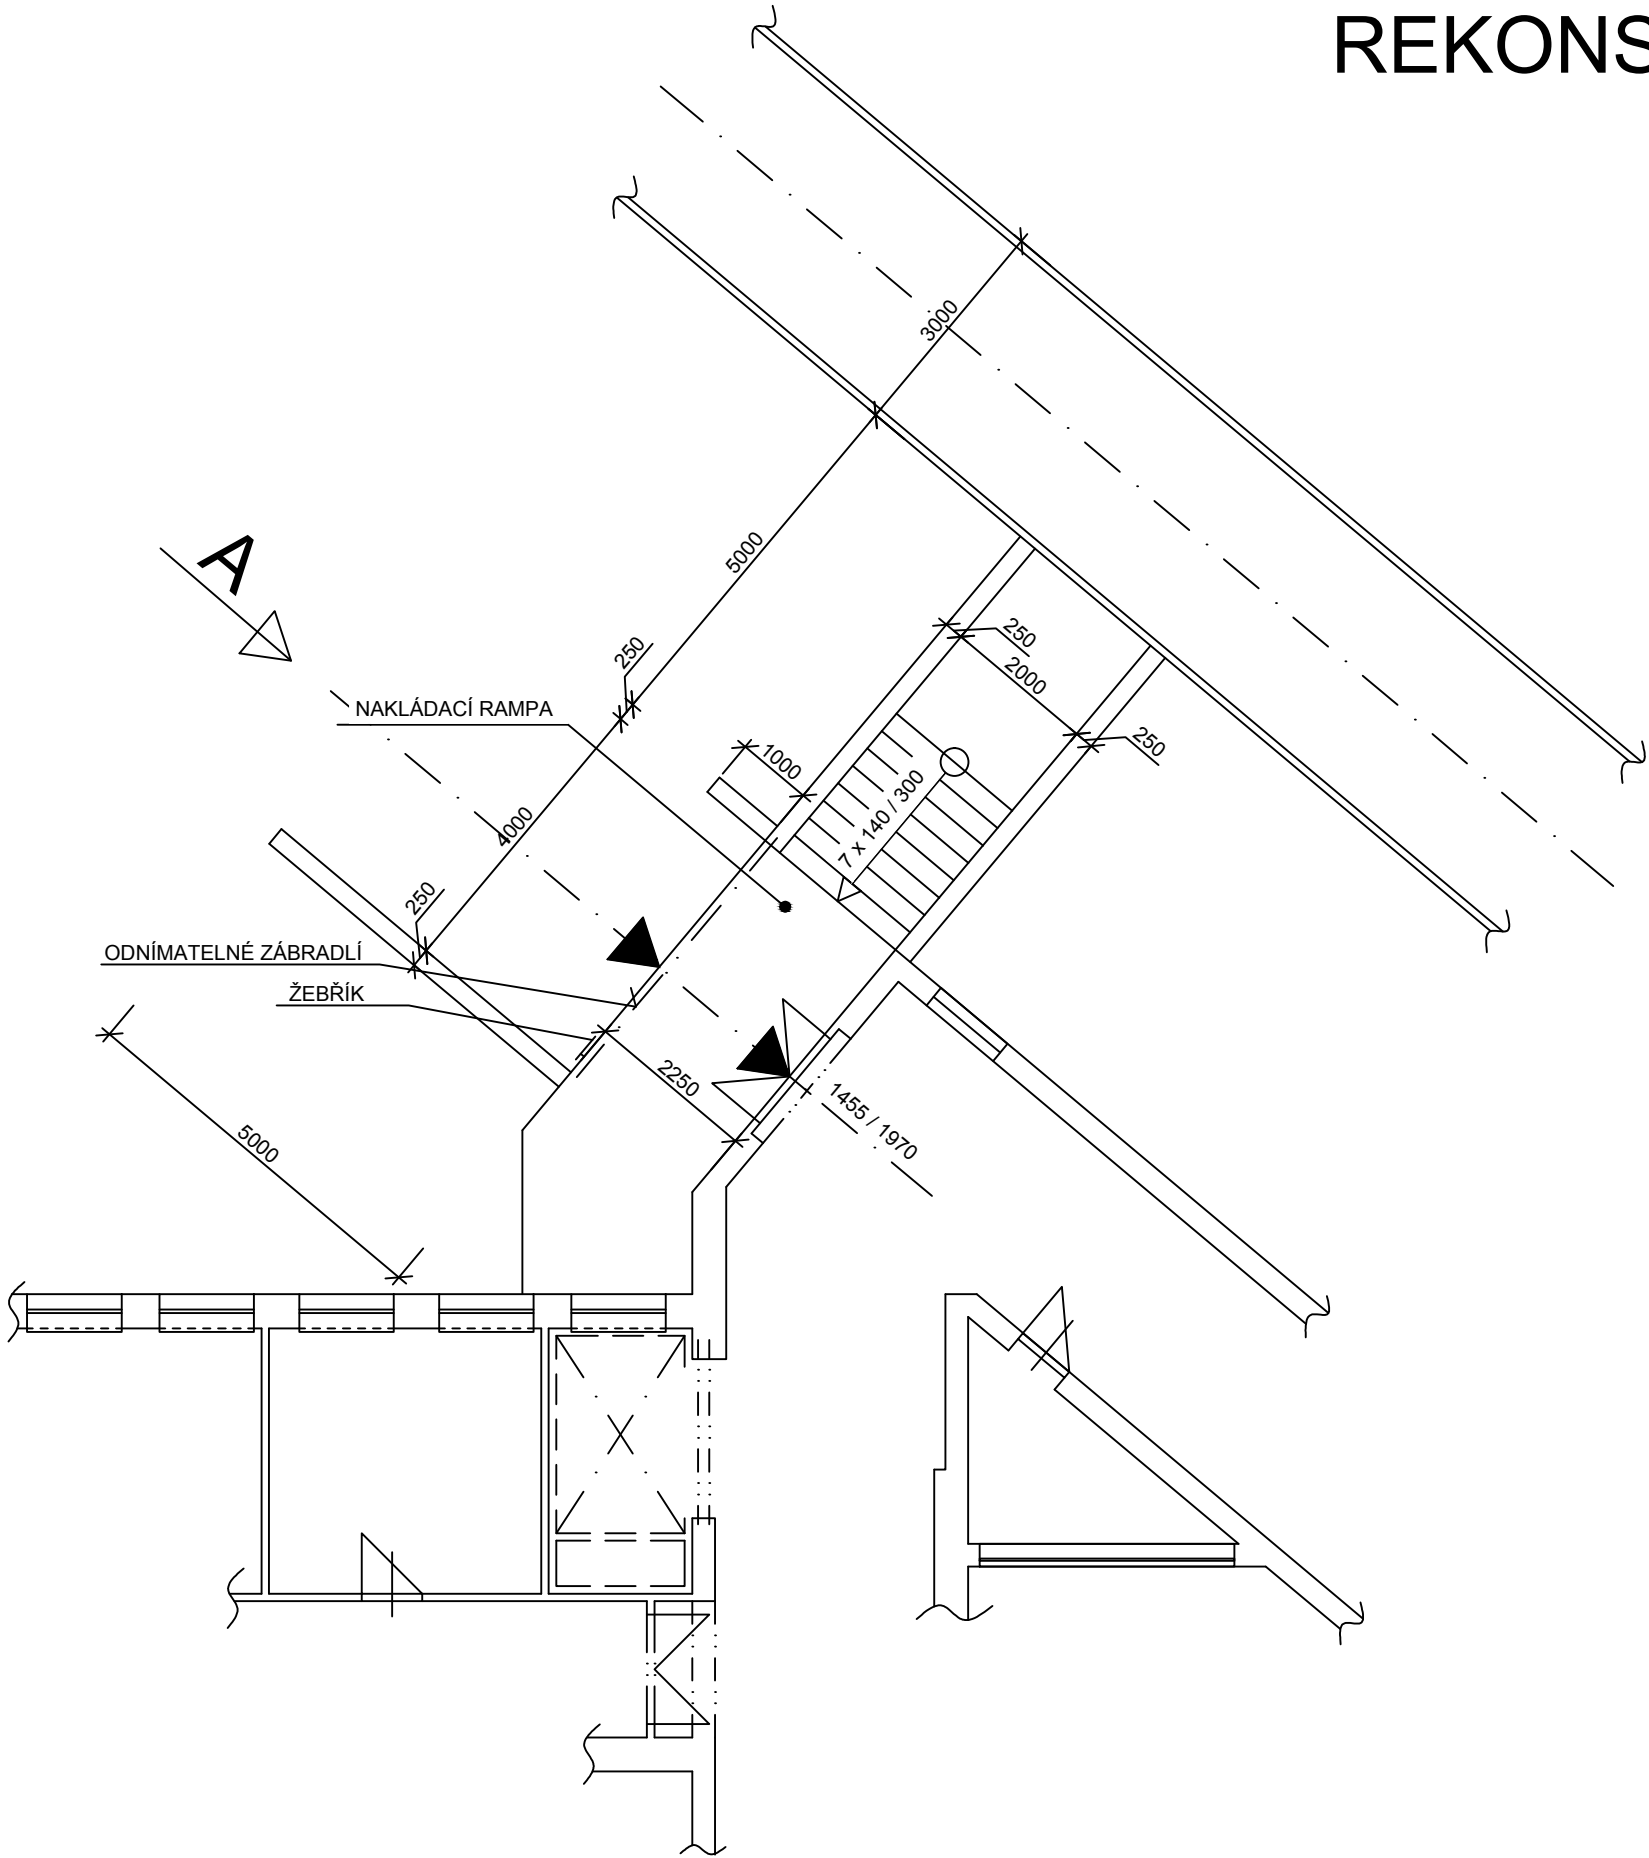

Hlavní inženýr projektu Dipl. tech. Václav Svoboda	Zodp. projektant Dipl. tech. Václav Svoboda	Vypracoval Dipl. tech. Václav Svoboda	Dipl. tech. Václav Svoboda <i>Atelier – S</i> Cejpova 620, Hradec Králové 9 IČO: 67488129 ČKAIT: 060133220 Email: elbio@seznam.cz	
Kraj Pardubický	Město: Pardubice – Ohrazenice			
Investor: Stavebník: Pardubický kraj, Komenského náměstí 125, 53211 Pardubice				
Akce:  "VČG – stavební úpravy objektu SOU Ohrazenice"			Stupeň Datum Zakázka Číslo výkresu	DSP 07/2010 SZ – 04/2010 S – 313 / I
Název výkresu: Rekonstrukce hlavního vchodu do pavilonu č.3			Měřítko 1:100	Sada č.