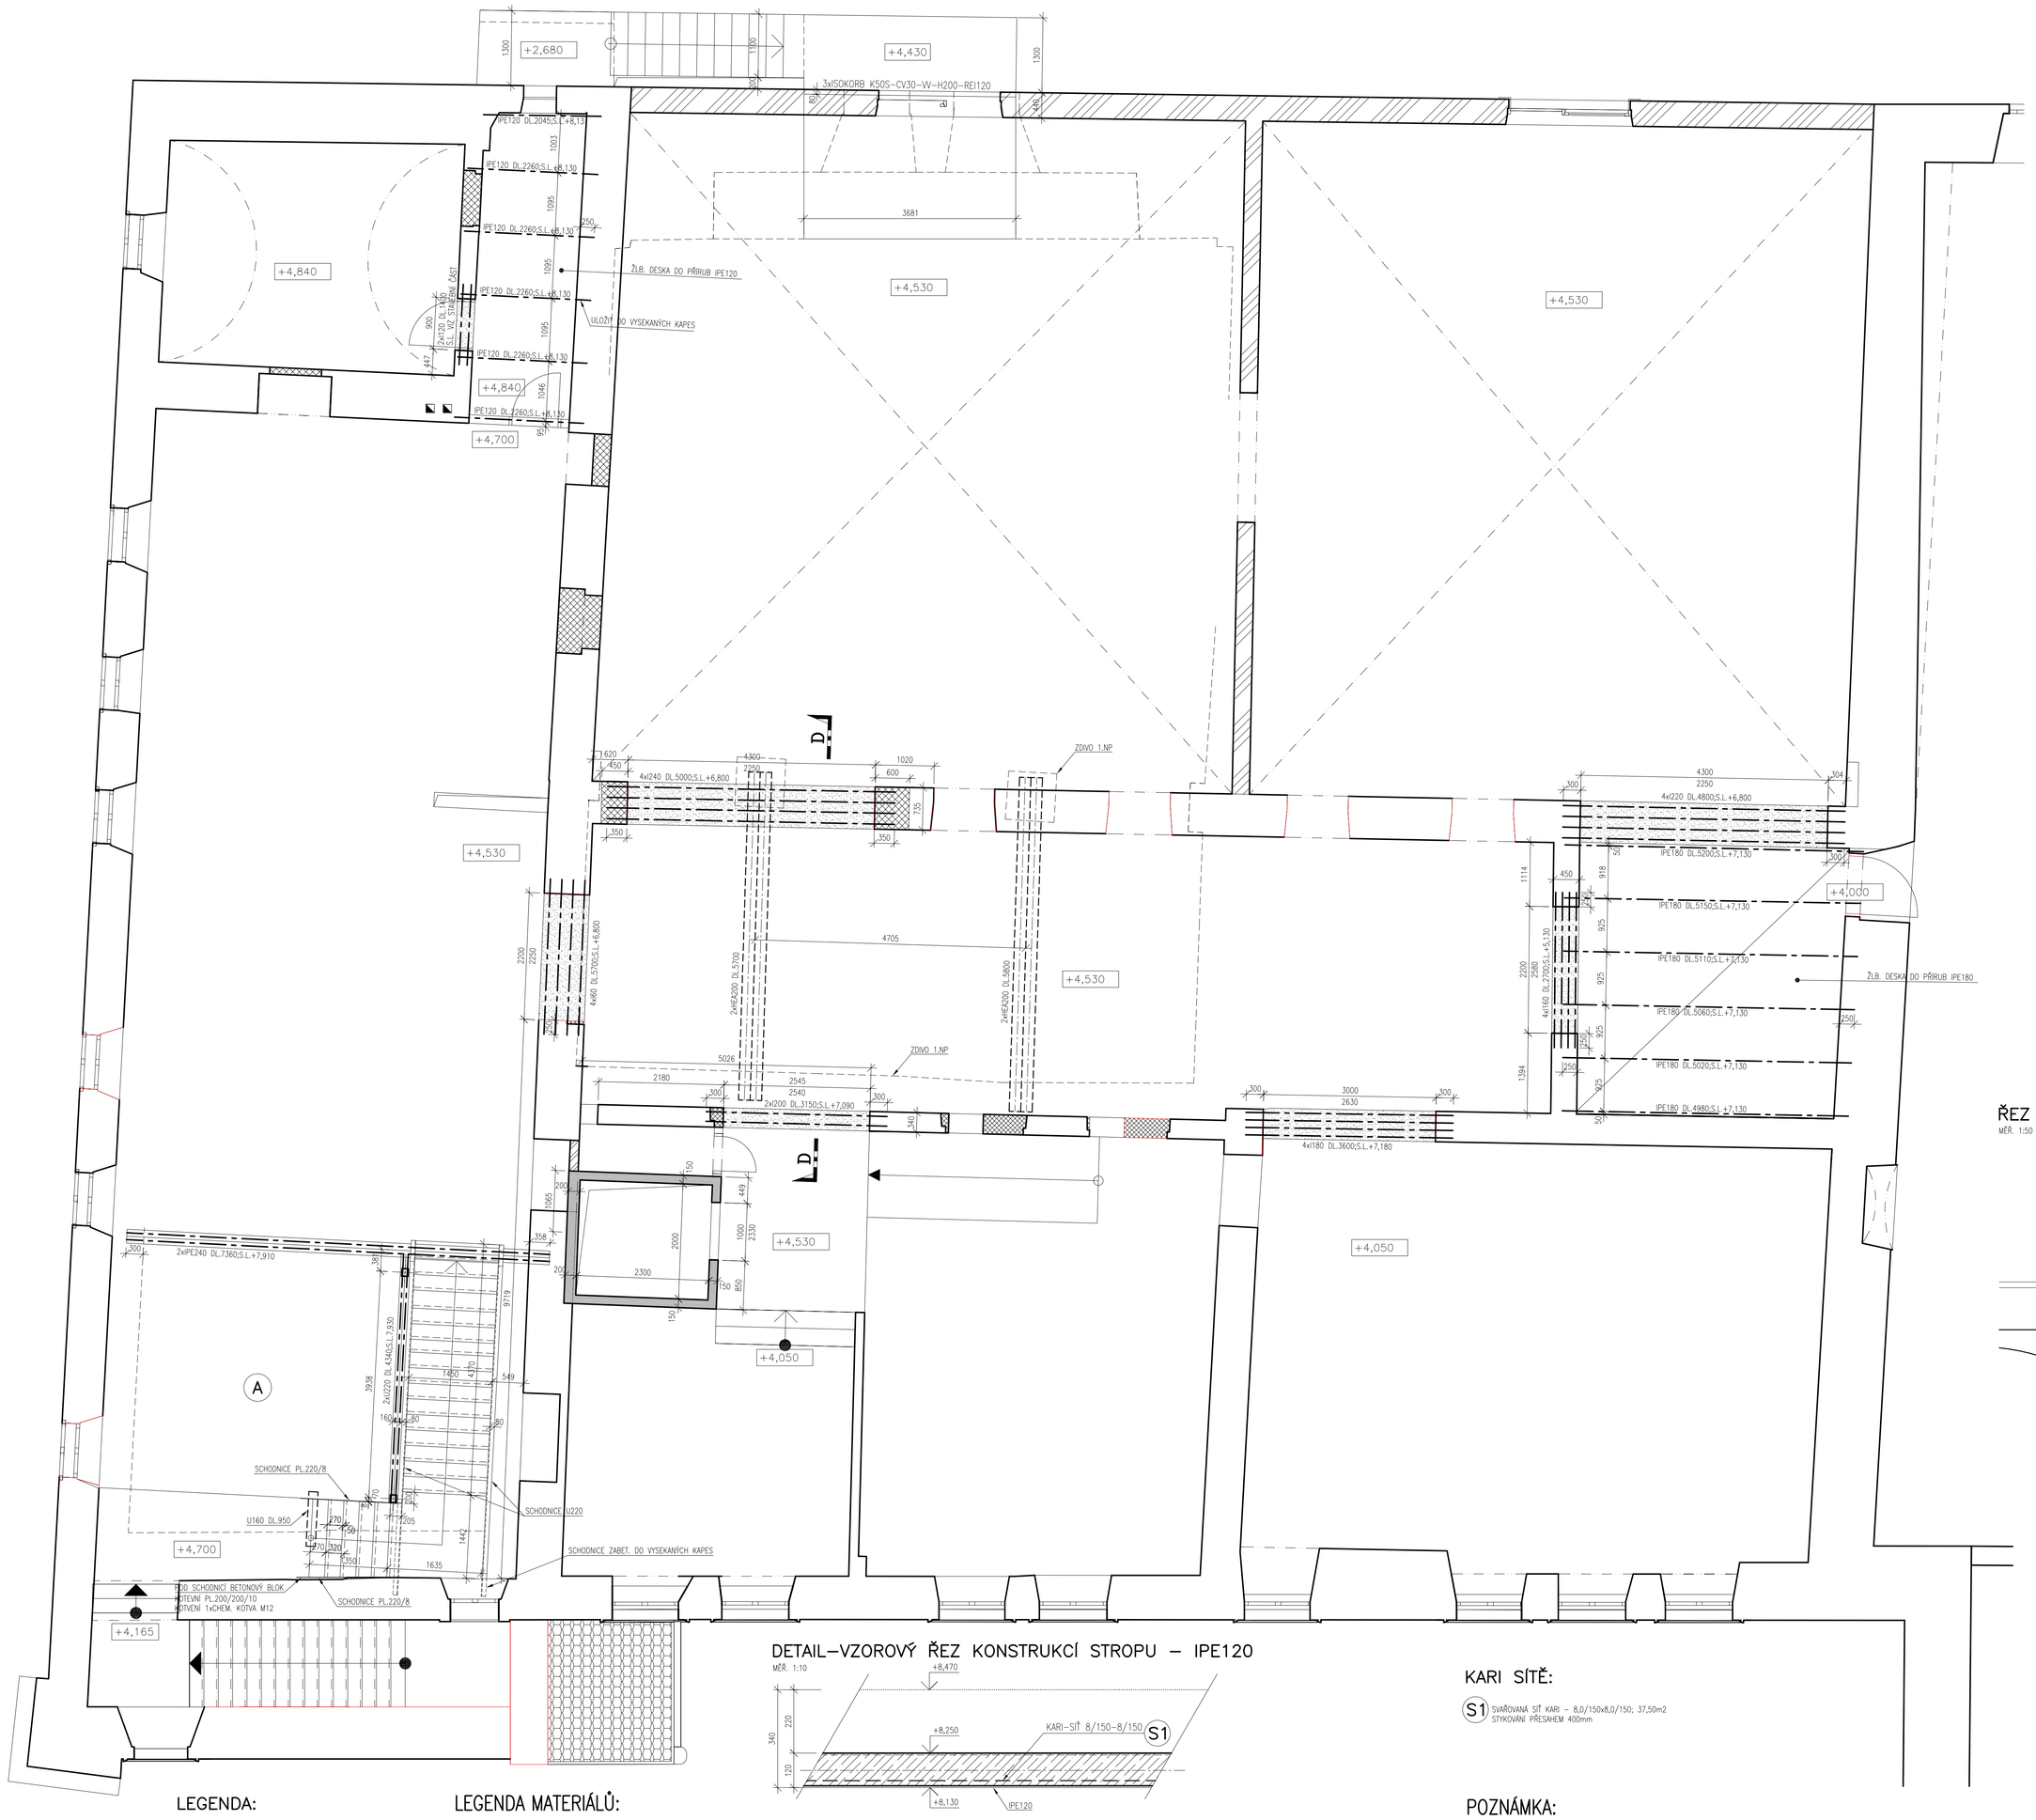

ŘEZ C–C

MĚŘ. 1:50

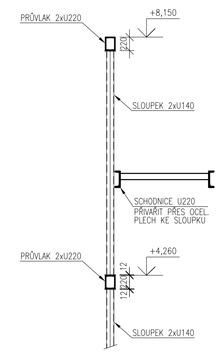

ŘEZ B–B

MĚŘ. 1:50

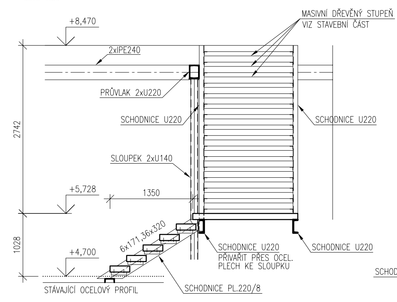

ŘEZ A–A

MĚŘ. 1:50

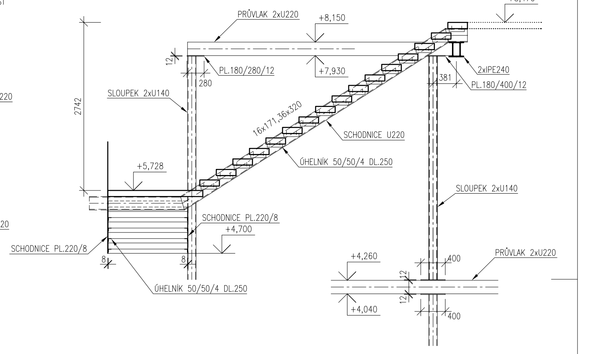

OCELOVÁ SCHODNICE (DRUHÝ KUS ZRCADLOVĚ)

MĚŘ. 1:50

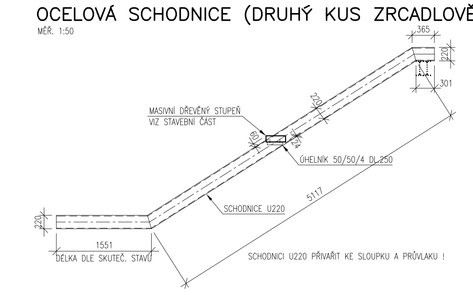

PŮDORYS 1.NP (4xI240 V MÍSTĚ BOURANÉHO OTVORU VE STĚNĚ)

MĚŘ. 1:50

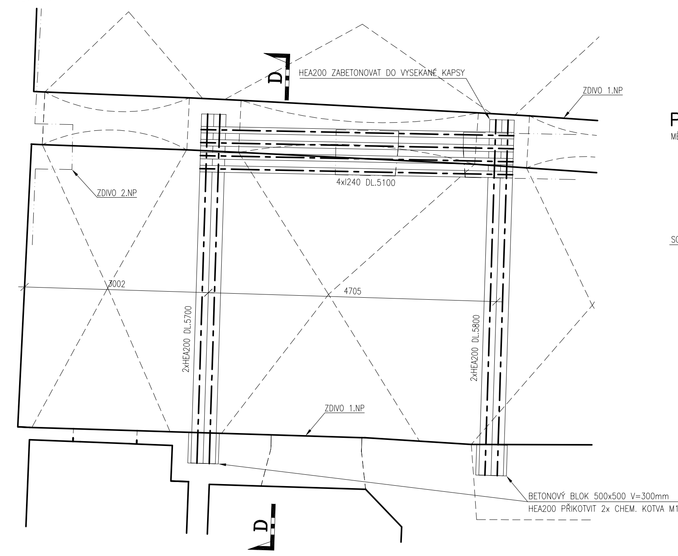

PŮDORYS SCHODIŠTĚ

MĚŘ. 1:50

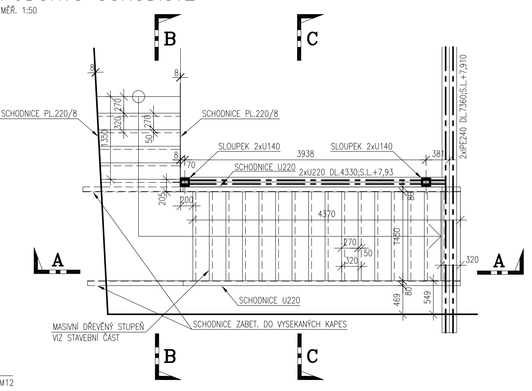

ŘEZ D–D

MĚŘ. 1:50

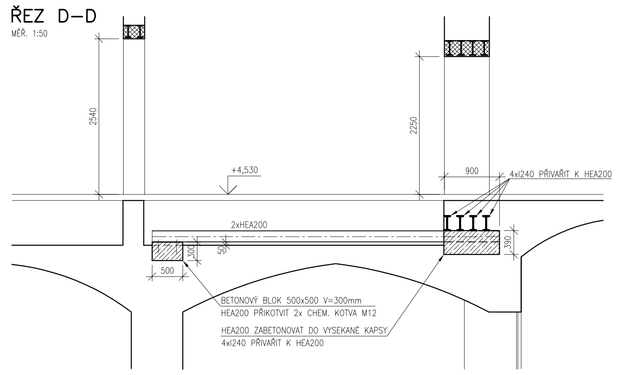

POHLED NA SCHODIŠTĚ

MĚŘ. 1:50

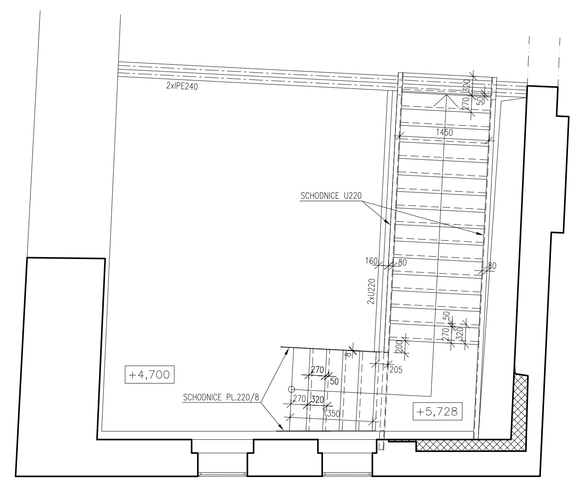

DETAIL–VZOROVÝ ŘEZ KONSTRUKCÍ STROPU – IPE120

MĚŘ. 1:10

DETAIL–VZOROVÝ ŘEZ KONSTRUKCÍ STROPU – IPE180

MĚŘ. 1:10

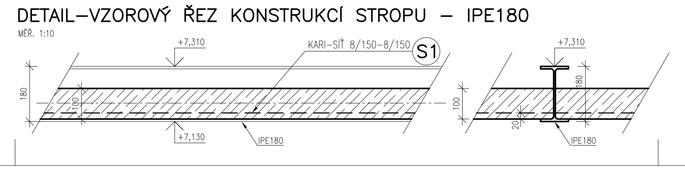

KARI SÍTĚ:

S1 SVAŘOVANÁ SÍŤ KARI – 8,0/150x8,0/150; 37,50m2
STYKOVÁNÍ PŘESAHEM 400mm

POZNÁMKA:

- SKUTEČNÉ ROZMĚRY JE NUTNÉ OMĚŘIT NA MISTĚ.
- PRÁCE JE NUTNÉ PROVÁDĚT PODLE POSTUPU PRACÍ V TECHNICKÉ ZPRÁVĚ.
- BUDOU-LI BĚHEM STAVEBNÍCH PRACÍ ZJIŠTĚNY OKOLNOSTI, KTERÉ SE LIŠÍ OD PŘEDPOKLADŮ, JE NUTNÉ JIM STAVBU PŘIZPŮSOBIT. DOPORUČUJI KONZULTACI S PROJEKTANTEM.
- VŠECHNY VZÁJEMNÉ SVARY PROVEST PRŮBĚŽNÝMI KOUTOVÝMI SVARY TL.6mm A PRŮBĚŽNÝMI V–SVARY. SVARY PROVEDE SVÁŘEČ SE STÁTNÍ ZKOUŠKOU.
- ULOŽENÍ OCEL. VÁLCOVANÝCH PROFILŮ NADPRAŽÍ MIN.250,300,350mm DLE VELIKOSTI OTVORU.
- ULOŽENÍ STROPNÍCH OCEL. VÁLCOVANÝCH PROFILŮ MIN.250mm DLE, ZAZDÍT DO VYSEKANÝCH KAPES.
- V NOSNÝCH STĚNÁCH BUDOU NĚKTERÉ STAVAJÍCÍ OTVORY ZAZDĚNY NA CELOU TLOUŠŤKU. ZAZDĚNÍ SE PROVEDE Z PLNÝCH CIHEL NA VÁPENNOCEMENTOVOU MALTU. NOVÉ ZDIVO SE ŘÁDNĚ ZAVÁŽE DO STÁVAJÍCÍHO ZDIVA. NOVÉ OTVORY V NOSNÝCH STĚNÁCH SE PODCHYTÍ PŘEKLADY Z OCEL. PROFILŮ. POSTUP PROVÁDĚNÍ JE ZŘEJMÝ Z TECHNICKÉ ZPRÁVY.

LEGENDA:

A STÁVAJÍCÍ OCELOVÉ STROPNICE PO OSAZENÍ NOVÉHO PRŮVLAKU A JEHO AKTIVACI ZKRÁTIT.

LEGENDA MATERIÁLŮ:

- NOVÉ ZDIVO (VIZ STAVEBNÍ ČÁST)
- STÁVAJÍCÍ ZDIVO
- BOURANÉ ZDIVO
- ZDIVO Z CIHEL PLNÝCH PÁLENÝCH NA MVC, ŘÁDNĚ ZAVÁZAT DO STÁV. ZDIVA

BETON C25/30
BETONÁŘSKÁ OCEL B 500B, KARI
KONSTRUKČNÍ OCEL S235
ELEKTRODY E–B 121
NÁTĚR 2x ZÁKLADNÍ

k.ú. PARDUBICE - 717657, č.parc. 1, 2/1, 446 ± 0,000 = 219,550 m n. m. (Bpv)

Generální projektant

S V I Z N

Autor	Hlavní projektant	Vypracoval
SVIŽN s.r.o. Havlíčkova 15, 110 00 Praha 1 Milady Horákové 298/123, 160 00 Praha 6 033 01 087 tel.: 606 062 636 mail.: info@svizn.com	Ing. Martin Růžička tel.: 608 071 908 mail.: ruzicka@svizn.com	Ing. Ladislav Kolčář
	Odp. projektant Ing. Ladislav Kolčář ČKAIT 134	

Akce			
Zámek Pardubice - využití a obnova zámeckých exteriérů a interiérů č. p. 1 a č. p. 2			
Stavebník Pardubický kraj, Komenského náměstí 125, 532 11 Pardubice			
Stupeň DPS	Měřítko 1:50; 1:10	Revize	Datum 12 / 2017

Označení části D.2	Část DOKUMENTACE STAVEBNÍHO OBJEKTU - SO.02
Číslo profese D.2.2	Profese STAVEBNĚ KONSTRUKČNÍ ŘEŠENÍ
Číslo přílohy D.2.2.b.-03	Příloha KONSTRUKČNÍ ÚPRAVY VE 2.NP