k.ú. PARDUBICE - 717657, č.parc. 1, 2/1, 446

± 0,000 = 219,550 m n. m. (Bpv)

Generální projektant

S V I Ž N

Autor	HIP	Vypracoval
SVIŽN s.r.o. korespondenční adresa Havlíčkova 15, 110 00 Praha 1 sídlo Milady Horákové 298/123, 160 00 Praha 6 IČO 033 01 087 kontakt tel.: 606 062 636 mail.: info@svizn.com	Ing. arch. Vlastimil Dlouhý kontakt tel.: 606 212 953 mail.: dlouhy@svizn.com Zodp. projektant Ing. arch. Marta Ševčíková číslo autorizace ČKA 04 407	Ing. arch. Vlastmil Dlouhý Ing. arch. Lenka Ignatěvová Martin Růžička

Akce

Zámek Pardubice

- využití a obnova zámeckých exteriérů a interiérů č. p. 1 a č. p. 2

Stavebník

Pardubický kraj, Komenského náměstí 125, 532 11 Pardubice

Stupeň	Revize	Datum
DPS		07 / 2018

Označení části	Část
D.3	DOKUMENTACE STAVEBNÍHO OBJEKTU - SO.03
Číslo profese	Profese
D.3.1	ARCHITEKTONICKO STAVEBNÍ ŘEŠENÍ
Číslo přílohy	Příloha
D.3.1.c-08	KNIHA ZÁMEČNICKÝCH PRVKŮ

OBSAH

1. SEZNAM PRVKŮ
2. TECHNOLOGICKÉ PŘEDPISY
    2.A NOVOTVAR
    2.B ODSTRANĚNÍ - NEVYSKYTUJE SE
    2.C RESTAURování - NEVYSKYTUJE SE
    2.D REPASE I SITU - NEVYSKYTUJE SE
    2.E REPASE VYBRANÝCH ČÁSTÍ - NEVYSKYTUJE SE
    2.F DEMONTÁŽ A REPASE - NEVYSKYTUJE SE
    2.G DEMONTÁŽ A REPLIKA - NEVYSKYTUJE SE
    2.H DEMONTÁŽ A KONZERVACE - NEVYSKYTUJE SE
    2.I PONECHÁNÍ BEZ ZÁSAHU - NEVYSKYTUJE SE
3. TABULKA PRVKŮ
4. OBRAZOVÁ PŘÍLOHA

OBECNÉ POZNÁMKY:

- **Nejdená se o dílenskou dokumentaci. Dílenskou dokumentaci zajistí zhotovitel a předá investorovi a autorskému dozoru k odsouhlasení. Před zhotovením nutno rozměry ověřit na místě.**
- V části 2. Technologické předpisy jsou detailně popsány návrhy úprav jednotlivých prvků včetně obecných předpisů.
- Obrazová příloha je číslována dle ID čísla jednotlivých prvků.

ID prvku	Podlaží	Název prvku	Zhodnocení	Opatření
Z3-1.01	1.NP	ocelové schodiště s podestou		novotvar (viz technologický předpis 2.A)
Z3-1.02	1.NP	servisní žebřík		novotvar (viz technologický předpis 2.A)

2.A NOVOTVAR

OBECNÉ:
1. Tato dokumentace není výrobní dílenskou dokumentací. Výrobní dílenskou dokumentaci je dodavatel stavby povinen zhotovit a předložit investorovi a autorskému dozoru k odsouhlasení před zahájením výroby. Před jejím zhotovením je nutné veškeré rozměry prvků a souvisejících stavebních konstrukcí ověřit na místě zhotovitelem.
2. Předepsané materiály, jejich povrchové úpravy a barevné odstíny je třeba na základě vyvzorkování odsouhlasit autorským dozorem přímo na stavbě.
3. Veškerá profilace prvků navržená v rámci této dokumentace, stejně jako konkrétní dílenské zpracování budou dodavatelem rozpracovány a zpřesněny v rámci výrobní dílenské dokumentace, kterou dodavatel stavby je povinen předložit k odsouhlasení autorskému dozoru a investorovi před zahájením výroby.
4. Popis povrchové úpravy v tabulce či obrazové příloze je pouze orientační, konečnou podobu je nutné vyvzorkovat a odsouhlasit projektantem příslušné části dokumentace.

2.B ODSTRANĚNÍ

OBECNÉ:
1. Prvek bude demontován a bez náhrady odstraněn. Dodavatel zajistí jeho přepravu a likvidaci.

2.C RESTAUROVÁNÍ

NEVYSKYTUJE SE

2.D REPASE IN SITU

NEVYSKYTUJE SE

2.E REPASE VYBRANÝCH ČÁSTÍ

NEVYSKYTUJE SE

2.F DEMONTÁŽ A REPASE

NEVYSKYTUJE SE

2.G DEMONTÁŽ A REPLIKA

NEVYSKYTUJE SE

2.H DEMONTÁŽ A KONZERVACE

NEVYSKYTUJE SE

2.I PONECHÁNÍ BEZ ZÁSAHU

NEVYSKYTUJE SE

2.J KONZERVACE

NEVYSKYTUJE SE

Obecné	
ID prvku	Z3-1.01
Název prvku	ocelové schodiště s podestou
Opatření	novotvar (viz technologický předpis 2.A)
Podlaží	1.NP
Rozměry	d. 4550 mm, š. 3795 mm, v. 850 mm
Stávající stav	
Zhodnodcení	
Stav	nové
Popis prvku	bočnice z ploché oceli tl. 8 mm; podesta a schodišťový stupeň z pororoštu; spojované mechanicky
Navrhovaný stav	
Rozměry novotvaru	d. 4550 mm, š. 3795 mm, v. 850 mm
Materiál	pororošt; plech; ocelové jekly
Spoje	
Povrchová úprava	žárově zinkováno
Kotvení	bočnice kotveny pomocí šroubů k podlaze a do zdi
Poznámky	dodávka včetně spojovacích, dilatačních a kotvících prvků
Obrazová příloha	Obrazová příloha č.1

Obecné	
ID prvku	Z3-1.02
Název prvku	servisní žebřík
Opatření	novotvar (viz technologický předpis 2.A)
Podlaží	1.NP
Rozměry	d. 4 000 mm, š. 450 mm
Stávající stav	
Zhodnodcení	
Stav	nové
Popis prvku	konstrukce z ocelových jeklů 40 x 40 mm
Navrhovaný stav	
Rozměry novotvaru	d. 4 000 mm, š. 450 mm
Materiál	ocelové jekly
Spoje	
Povrchová úprava	žárově zinkováno
Kotvení	ukotveno do nosné části stěny hmoždinky do železobetonu
Poznámky	dodávka včetně spojovacích, dilatačních a kotvících prvků
Obrazová příloha	

OBRAZOVÁ PŘÍLOHA
1.

Ocelové schodiště Z3 - 1.01

ŘEZ 2-2 - M 1:20

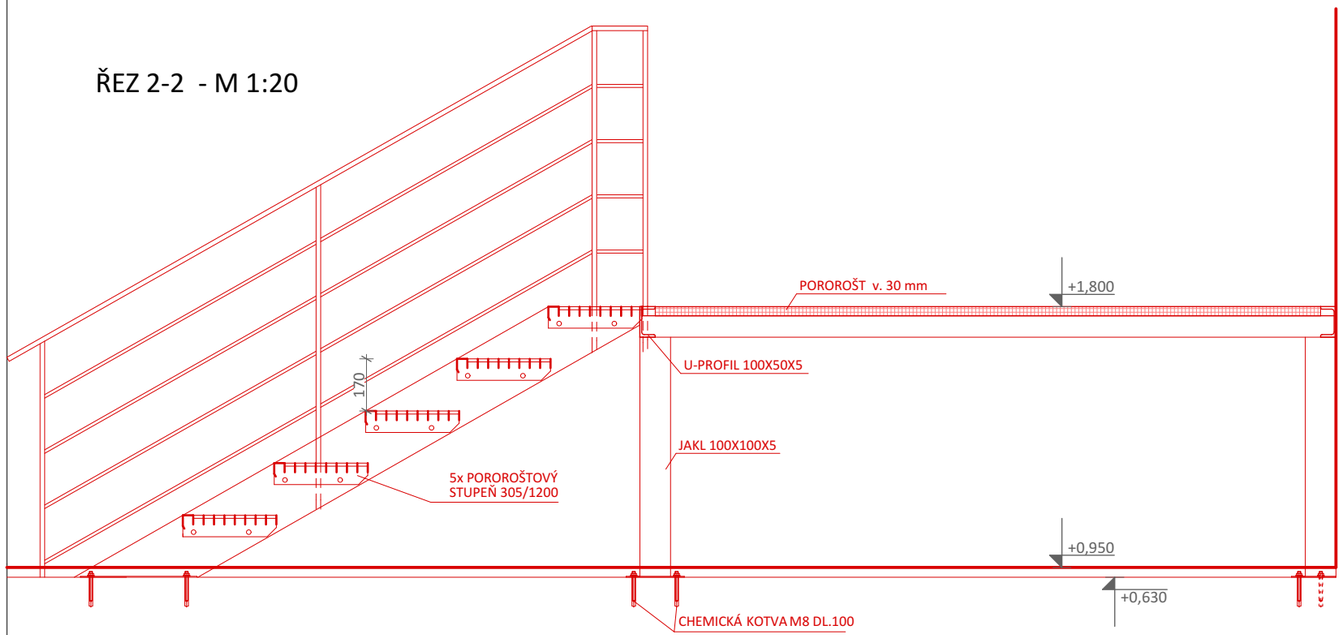

ŘEZ 1-1 - M 1:20

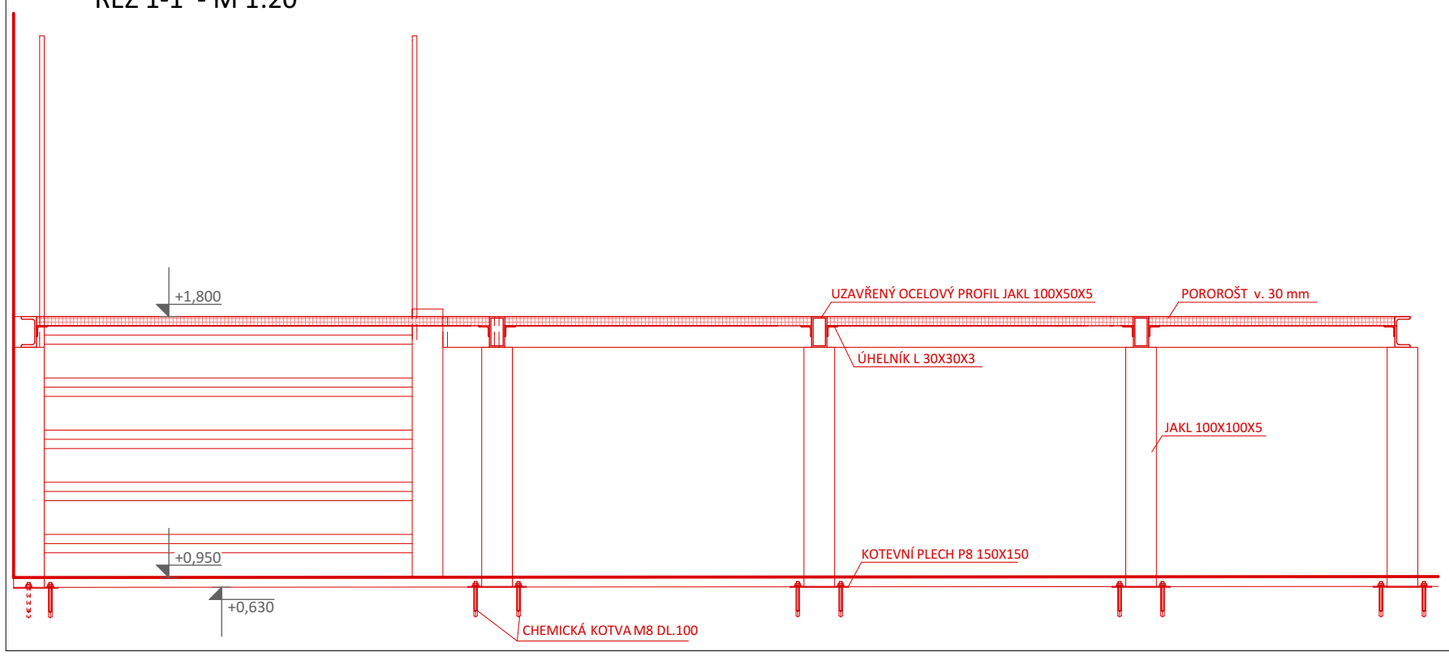

PŮDORYS - M 1:25

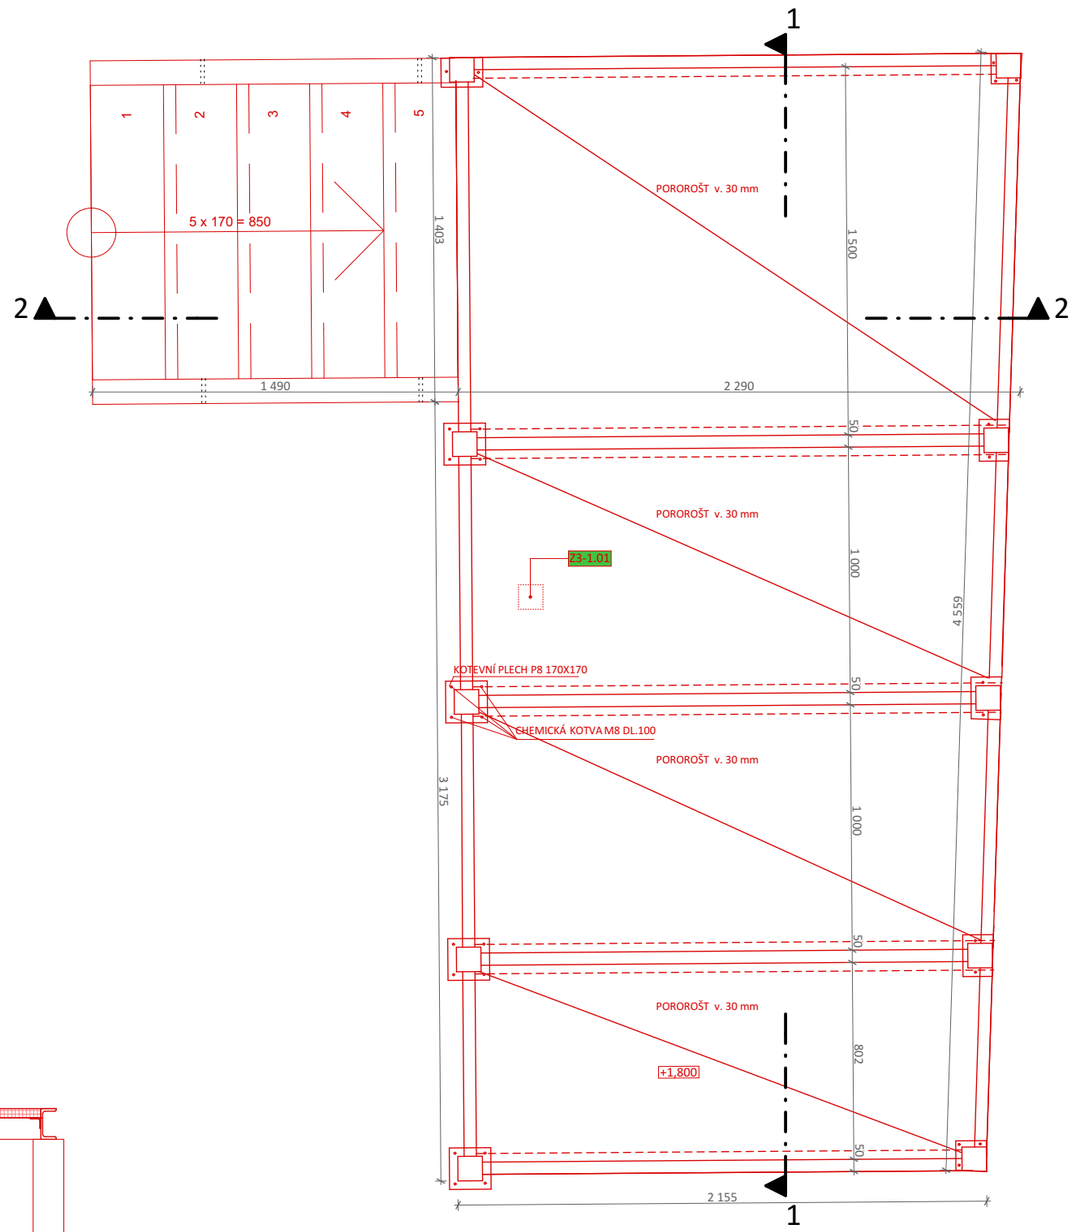

POZNÁMKY

- NEJEDNÁ SE DÍLENSKOU DOKUMENTACI. DÍLENSKOU DOKUMENTACI ZAJISTÍ ZHOTOVITEL A PŘEDÁ JI INVESTOROVI A AUTORSKÉMU DOZORU K ODSOUHLASENÍ.