




A-A'

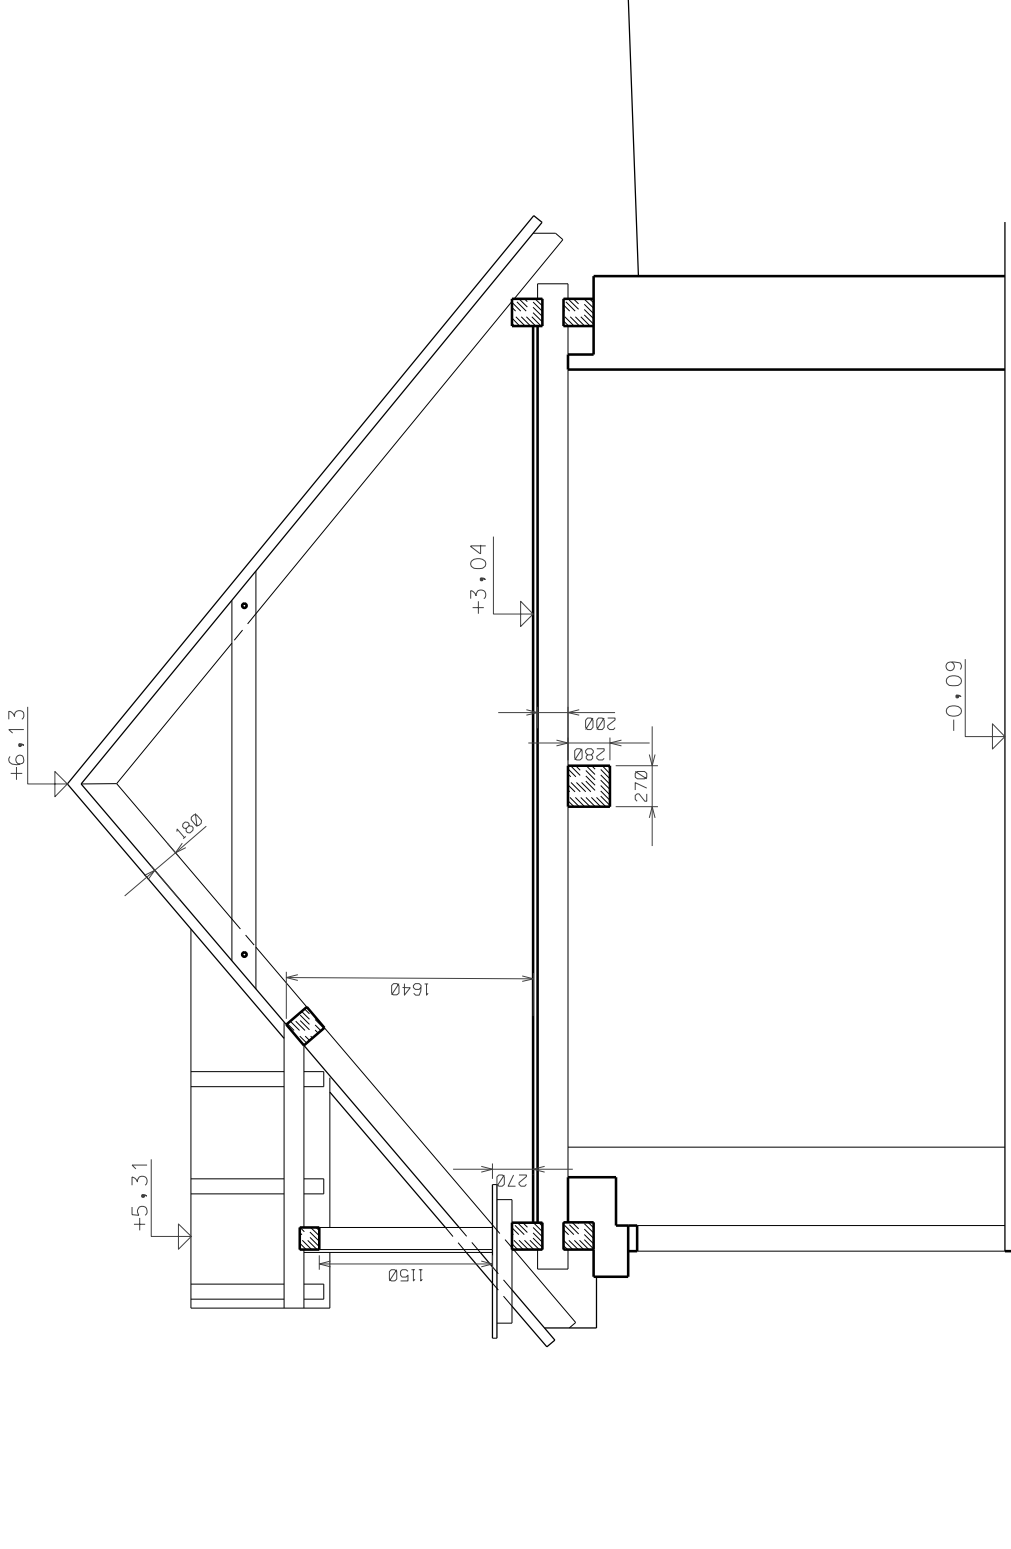

B-B'

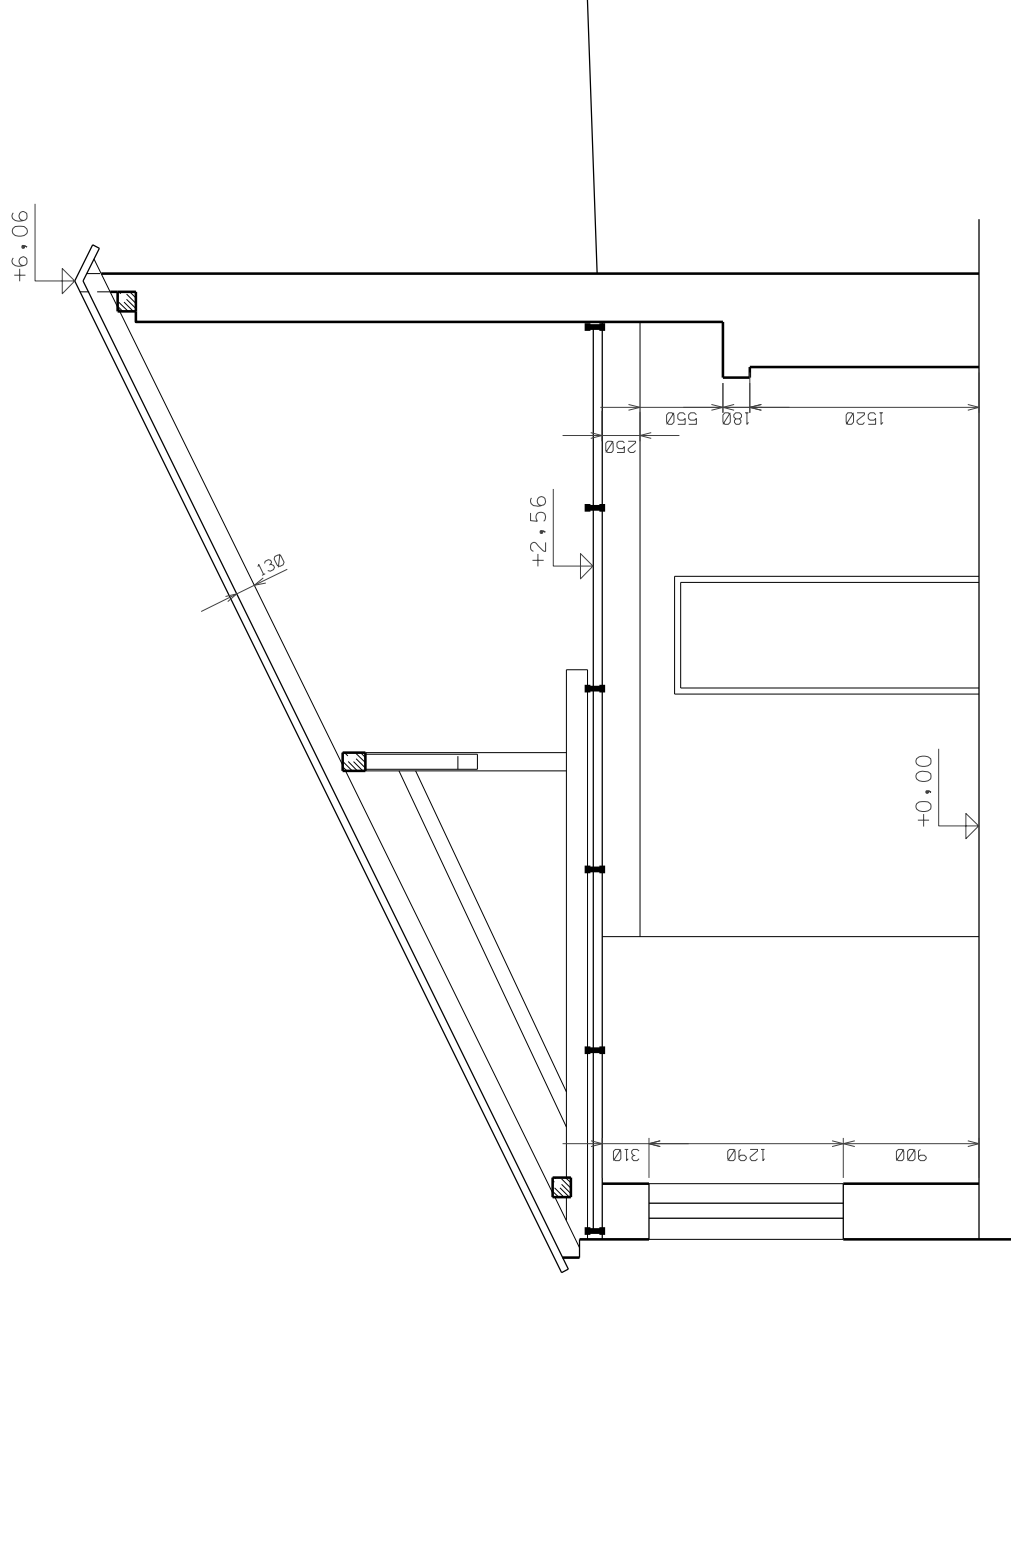


C-C'

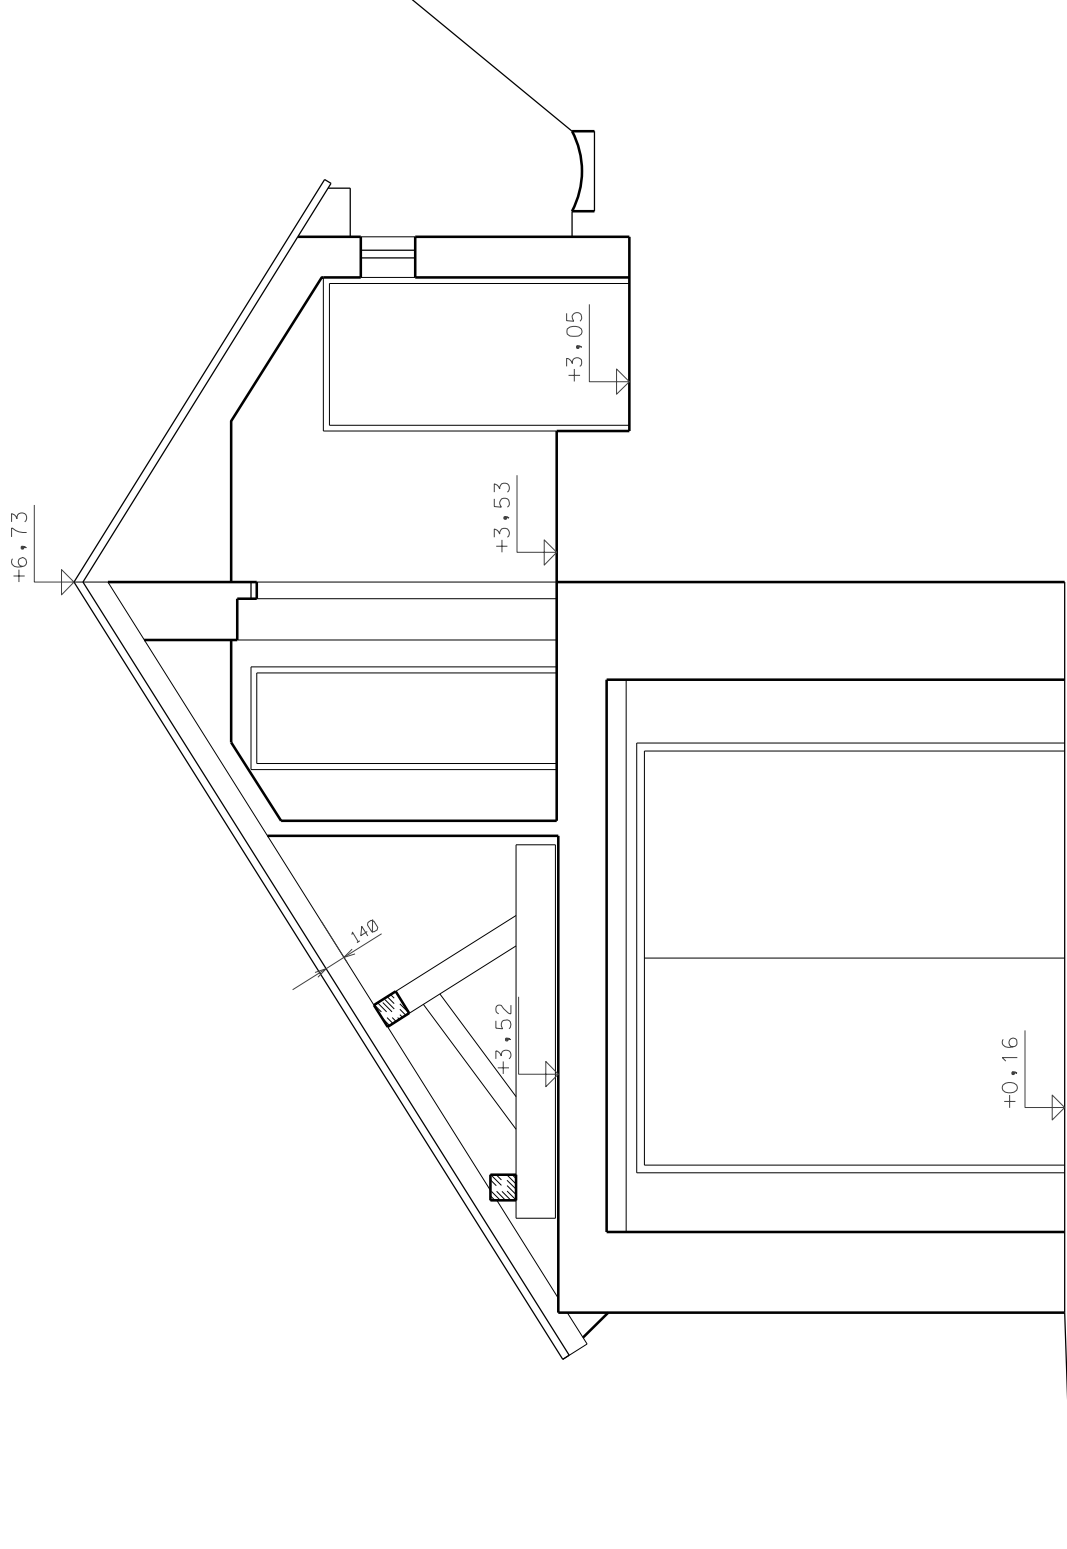

k.ú. Pardubice - 717657, č.parc. 2/1

Generální projektant

S		V		I		Ž		N	
Gemeinsin projektant		Autor SVIŽN s.r.o. kompetenční ústředí Havlíčková 15, 110 00 Praha 1 Mladý Horákové 298/123, 160 00 Praha 6 sídlo 033 01 087 tel.: 606 062 636 mail.: info@svizn.com		HJP Martin Růžicka kontakt tel.: 608 071 908 mail.: ruzicka@svizn.com		Výpracoval			
KO		Zodp. geodet Ing. Aleš Tuček kontaktní ČÚZK 1740/97		<div></div> <div>AGES Pardubice geodetická kancelář Komenského náměstí 125 530 02 PARDUBICE IČO: 252 22 123 e-mail: geodeti@agespc.cz www.agespc.cz</div>					

Akce

Zámek Pardubice

- využít a obnova zámeckých exteriérů a interiéru č. p. 1 a č. p. 2

Stavebník

Pardubický kraj, Komenského náměstí 125, 532 11 Pardubice	
Stupeň DUR + DSP + DPS	Revize 1 : 50
Datum 03 / 2017	

Označení části

E	Část DOKLADOVÁ ČÁST
Číslo profese E.3	Profese GEODETICKÝ PODKLAD PRO PROJEKTOVOU ČINNOST ZPRACOVANÝ PODLE JINÝCH PRÁVNÍCH PŘEDPISŮ
Číslo přílohy E.3-05	Příloha STAVEBNÍ OBJEKT SO.03 - ŘEZY